


LÄÄNE-HARJU VALD, KLOOGARANNA KÜLA
JOA TEE 43 KINNISTU DETAILPLANEERING
TEHNOVÕRKUDE JOONIS M 1:500

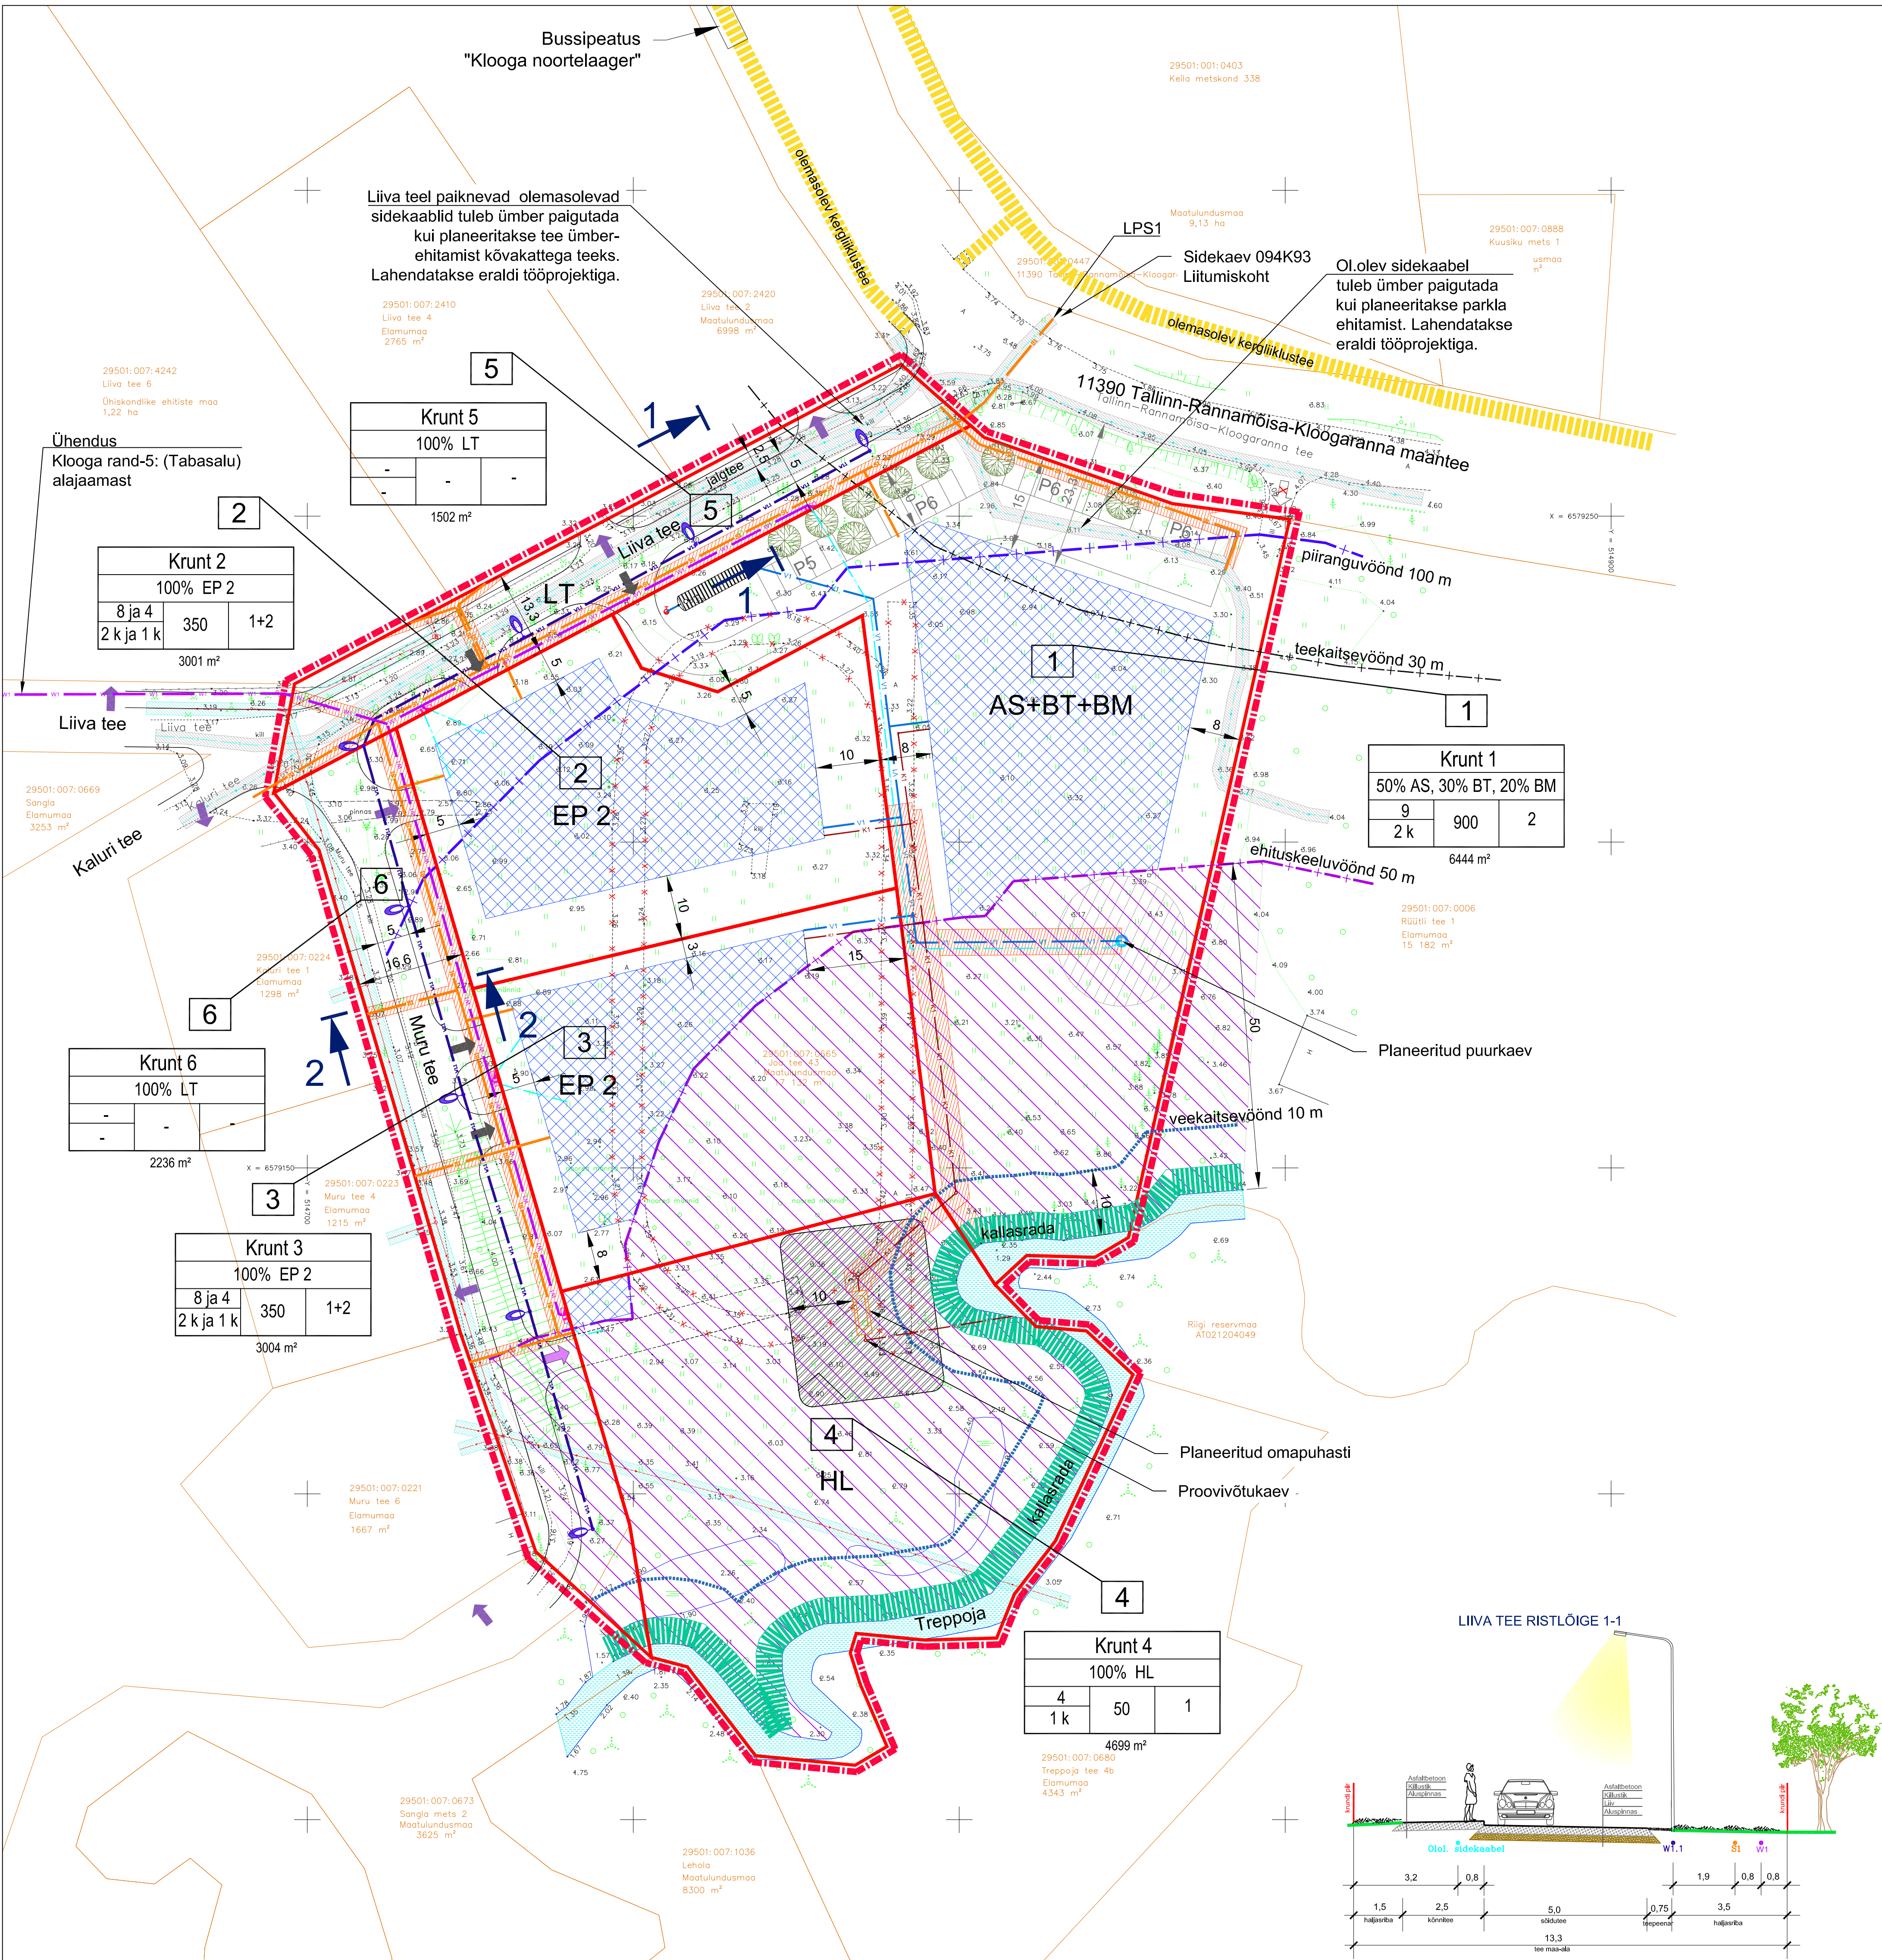

LEPPEMÄRGID:

- Planeeringuala piir
- Krundi piir
- Katastrirüksuse piir
- Katastrirüksuse tunnus, nimi, sihtstarve, suurus
- Kallasrada 4 m
- Kalda veekaitsevöönd 10 m
- Kalda ehituskeelvöönd 50 m
- Kalda piiranguvöönd 100 m
- Teekaitsevöönd 30 m
- Hoonestusala
- Soovituslik juurdepääs krundile
- Juurdepääs avalikult kasutatavale teele
- Likvideeritav juurdepääs
- Olemasoleva sidekaabli kaitsevöönd
- Olemasoleva elektrit õhulini kaitsevöönd
- Puurkaevu sanitaarkaitsevöönd 10 m
- Tehnovõrgu servituudi vajadusega ala
- Omapuhasti kuja 10 m

KRUNDI EHITUSÕIGUS:

1

Krundi pos number

Krundi nr				Krundi ehitusõigus
sihtstarve % detailplaneeringu liikides				
kõrgus (m)	ehituselune	hoonele arv		
(elamu ja abihoone	pind (m²-tes)	krundi		
korruste arv		(1 elamu		
(elamu ja abihoone)		+2 abihoone)		
Krundi suurus				

TEHNOVÕRKUDE LEPPEMÄRGID:

- Olemasolev sidekaabel
- Olemasolev sidetrass
- Olemasolev elektrihüülin
- Planeeritud sidekaabel
- Planeeritud madalpingekaabel
- Planeeritud elektrikaabel
- Planeeritud tänavavalgustuse kaabel koos valgustipostiga
- Planeeritud liitumiskilp
- Planeeritud veetorustik
- Planeeritud reoveetorustik
- Planeeritud puurkaevu orienteeruv asukoht
- Planeeritud tuletõrjervee mahuti ja hüdrandi orienteeruv asukoht
- Planeeritud olmevee (halli vee) omapuhasti

ILLUSTRATIIVSED LEPPEMÄRGID:

- Treppoja oja
- Olemasolev tee
- Planeeritud kõvkattega tee
- Olemasolev kergliiklustee
- Planeeritav jalgrataste
- Soovituslik juurdepääs krundile
- Parkimiskohad
- Planeeritud kõrghaljastus

Märkused:
1. Aluskaardi koostas G.E.Point OÜ, tšõ nr 16-G099, 15.03.2016. a.

LÄÄNE-HARJU VALD, KLOOGARANNA KÜLA JOA TEE 43 KINNISTU DETAILPLANEERING		Töö nimetus	
LÄÄNE-HARJU Vallavalitsus		Joonise nimetus	
Projektant Janne Tekku	Elektrikaabli ja sanitaarkanaliseerimine Oskar Jõesaar	TEHNOVÕRKUDE JOONIS	
Arhitekt-planeerija Janne Tekku	Elektrivõrgustuse insener Helgo Lomp		
Koostamise kuupäev Väljastamise kuupäev	12.06.2016. a 13.06.2016. a	Töö nr 1115/17	Staadium DP
		Joonise nr 5	Mõõtkava M1:500

ALAJAAMA ASUKOHAKEEM JA KAABLI KULGEMISE SKEEM

