LÄÄNE-HARJU VALD, ALLIKLEPA KÜLA, PERBI-NURME JA PERBI-HEINAMAA KINNISTU NING LÄHIALA DETAILPLANEERING

ESKIISJOONIS M 1:500

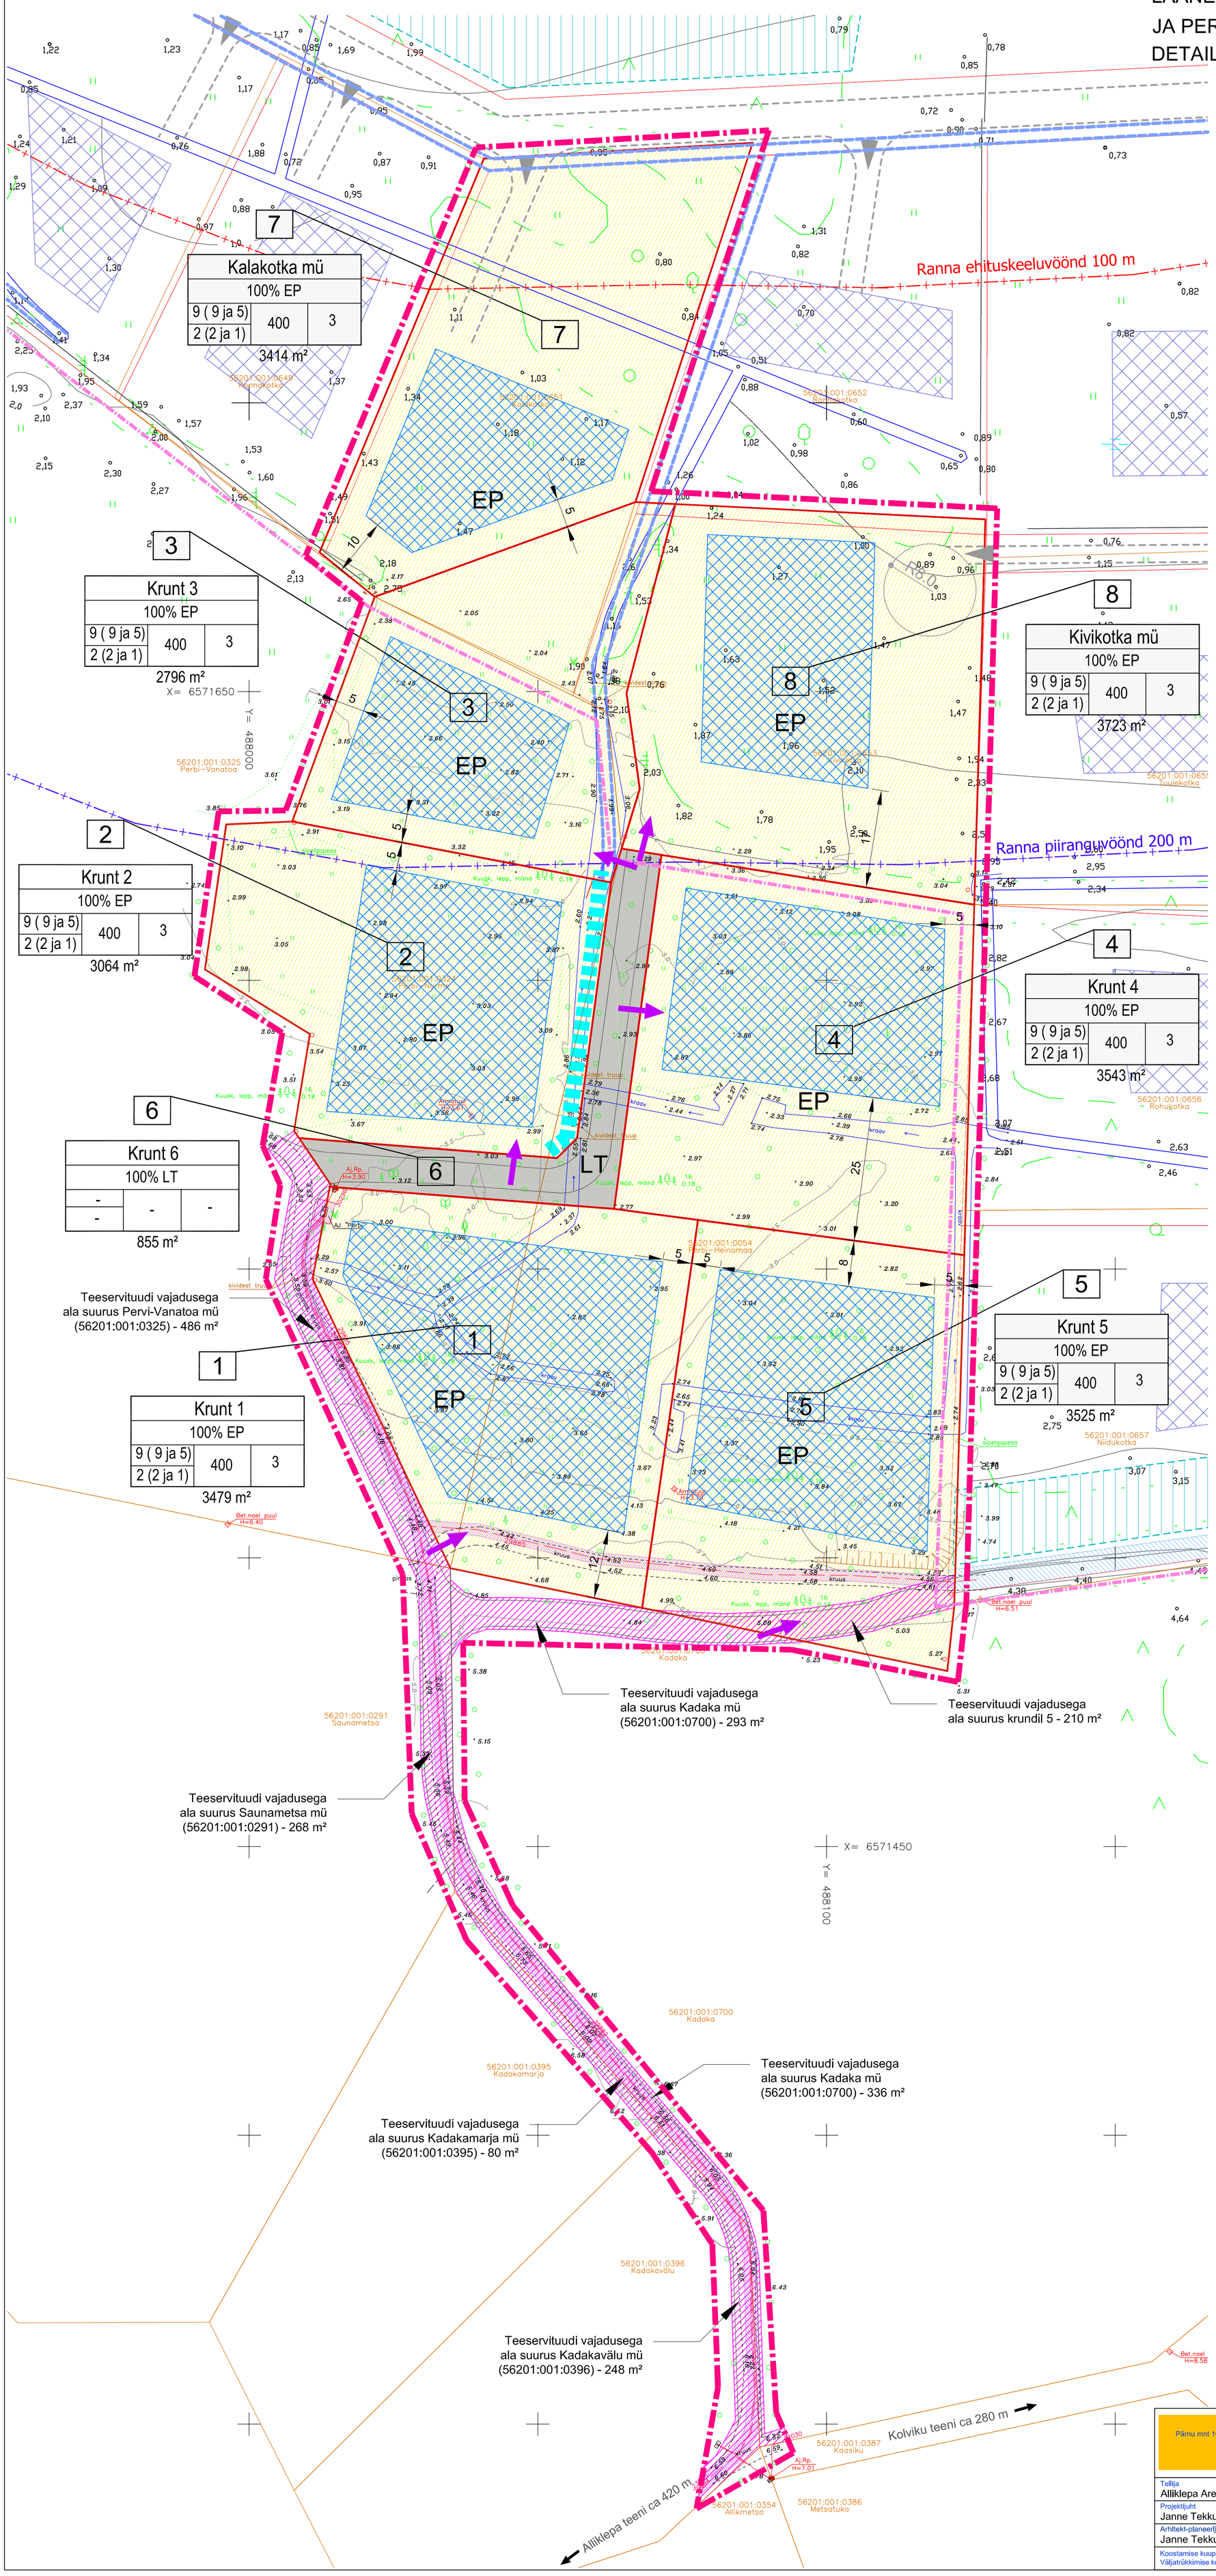

LEPPEMÄRGID:

- PLANEERINGUALA PIIR
- OLEMASOLEV KINNISTU PIIR
- PLANEERITAV KRUNDI PIIR
- RANNA PIIRANGUVÖÖND 200 m
- HOONESTUSALA
- EP ELAMUMAA
- LT TEEMAA
- PLANEERITAV KRAAV
- JUURDEPÄÄS KRUNDILE
- TEESERVITUUDI VAJADUSEGA ALA
- ELEKTRIKAABLI SERVITUUDI ALA

KRUNDI EHITUSÕIGUS:

1 KRUNDI POS NUMBER

Krundi nr		
sihtotstarve % detailplaneeringu liikides		
kõrgus (m) (elamu ja abihoone)	ehitisealune pind (m²-tes)	hoonete arv krundil (1 elamu +2 abihoonet)
korruste arv (elamu ja abihoone)		

Krundi suurus

KRUNDI EHITUSÕIGUS

LEPPEMÄRGID KEHTESTATUD PÄÄRBI JA PERTANINA KINNISTUTE DETAILPLANEERINGUST:

- DETAILPLANEERINGUALA PIIR
- PLANEERITUD KRUNDI PIIR
- PLANEERITUD SÕIDUTEE
- PLANEERITUD JUURDEPÄÄS KRUNDILE
- PLANEERITUD HOONESTUSALA
- SÄILITATUD METSA ALA
- PLANEERITUD TEESERVITUUT

DETAILPLANEERINGUALA PIIRIDE SKEEM

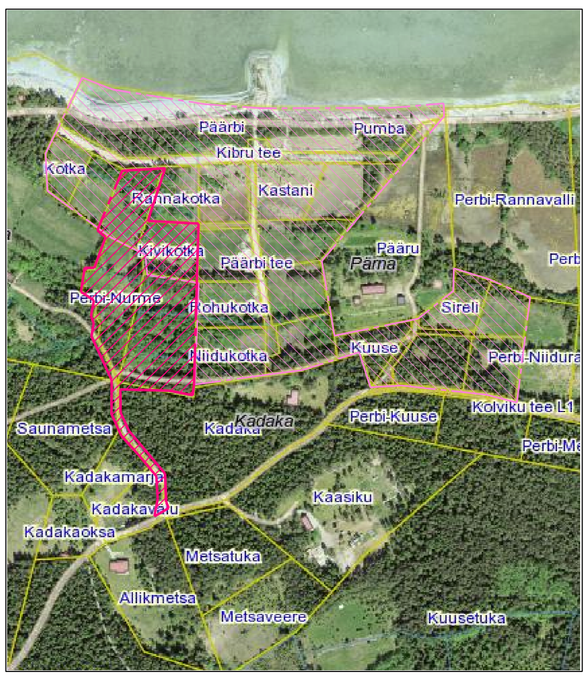

PÄÄRBI JA PERTANINA KINNISTUTE DETAILPLANEERINGUALA PIIR (planeering kehtestatud14.09.2005. a)

PERBI-NURME JA PERBI-HEINAMAA KINNISTUTE NING LÄHIALA DETAILPLANEERINGUALA PIIR (planeering algatatud 05.06.2018. a)

Märkused:
1. Aluskaardi koostas Rakendusgeodeesia ja Ehitusgeoloogia Inseneribüroo OÜ, töö nr TT-4995, oktoober 2018.
2. Piiride andmed saadud Riigi Maa-ametist seisuga 15.10.2018. a.
3. Koordinaadid on LEST 97 süsteemis ja kõrgused EH2000 süsteemis.
4. Planeeringualale juurdeliidetud maaüksuste osas (Kalakotka ja Kivikotka) on kasutatud mõõdistust 2003. aastast (koostas Kirss Grupp OÜ, töö nr 33).

OÜ Entec Eesti
Pärnu mnt 160J, 11317 Tallinn
Tel 617 7430
entec@entec.ee
Reg.nr. 10449959

Töö nimetus	LÄÄNE-HARJU VALD, ALLIKLEPA KÜLA, PERBI-NURME JA PERBI-HEINAMAA KINNISTUTE NING LÄHIALA DETAILPLANEERING
Tellija	Alliklepa Arendus OÜ
Projektijuht	Janne Tekku
Arhitekt-planeerija	Janne Tekku
Koostamise kuupäev	19.12.2018. a
Väljatrükkimise kuupäev	19.12.2018. a
Joonise nimetus	ESKIISJOONIS
Töö nr	1163/18
Staadium	E
Joonise nr	4
Mõõtkava	M1:500