

**TINGMÄRGID**

- detailplaneeringu ala piir
- kinnistu piir
- planeeritud krundi piir
- üh pereelamu krunt
- paarismaja krunt
- ridaelamukrunt
- ühiskondliku hoone krunt
- haljasala
- äri- ja tootismaa
- ärimaa
- sõidutee
- kergliiklustee
- jalgte
- juurdepääsuevliit
- hoonestusala
- kultuskivi kaitsevöönd 50m
- teekaitsevöönd 10m
- ▲ planeeritud juurdepääsu koht krundile
- kohustuslik kõrghaljastuse asukoht


**NÄITAJAD PLANEERITAVA ALA KOHTA**

Planeeritava maa-ala suurus	22,8ha	
Kavandatud krundide arv	58	
Transpordimaa	35321m <sup>2</sup>	16%
Ärimaa	7455m <sup>2</sup>	3%
Äri / tootismaa	10008m <sup>2</sup>	4%
Elamumaa	122972m <sup>2</sup>	54%
Sotsiaalmaa	52580m <sup>2</sup>	23%

**SIHTOTSTARBED DET. PLAN. LIIKIDES:**

- EE - üh pereelamumaa
- EE2 - kahepereelamumaa
- ER - ridaelamumaa
- Üm - haljasalamaa
- Üh - ühiskondliku ehitise maa
- Ä - ärimaa
- T - tootismaa
- L - teemaa

1	2	3	1
4	5	6	2
7	8	9	3
			4
			5
			6
			7
			8
			9

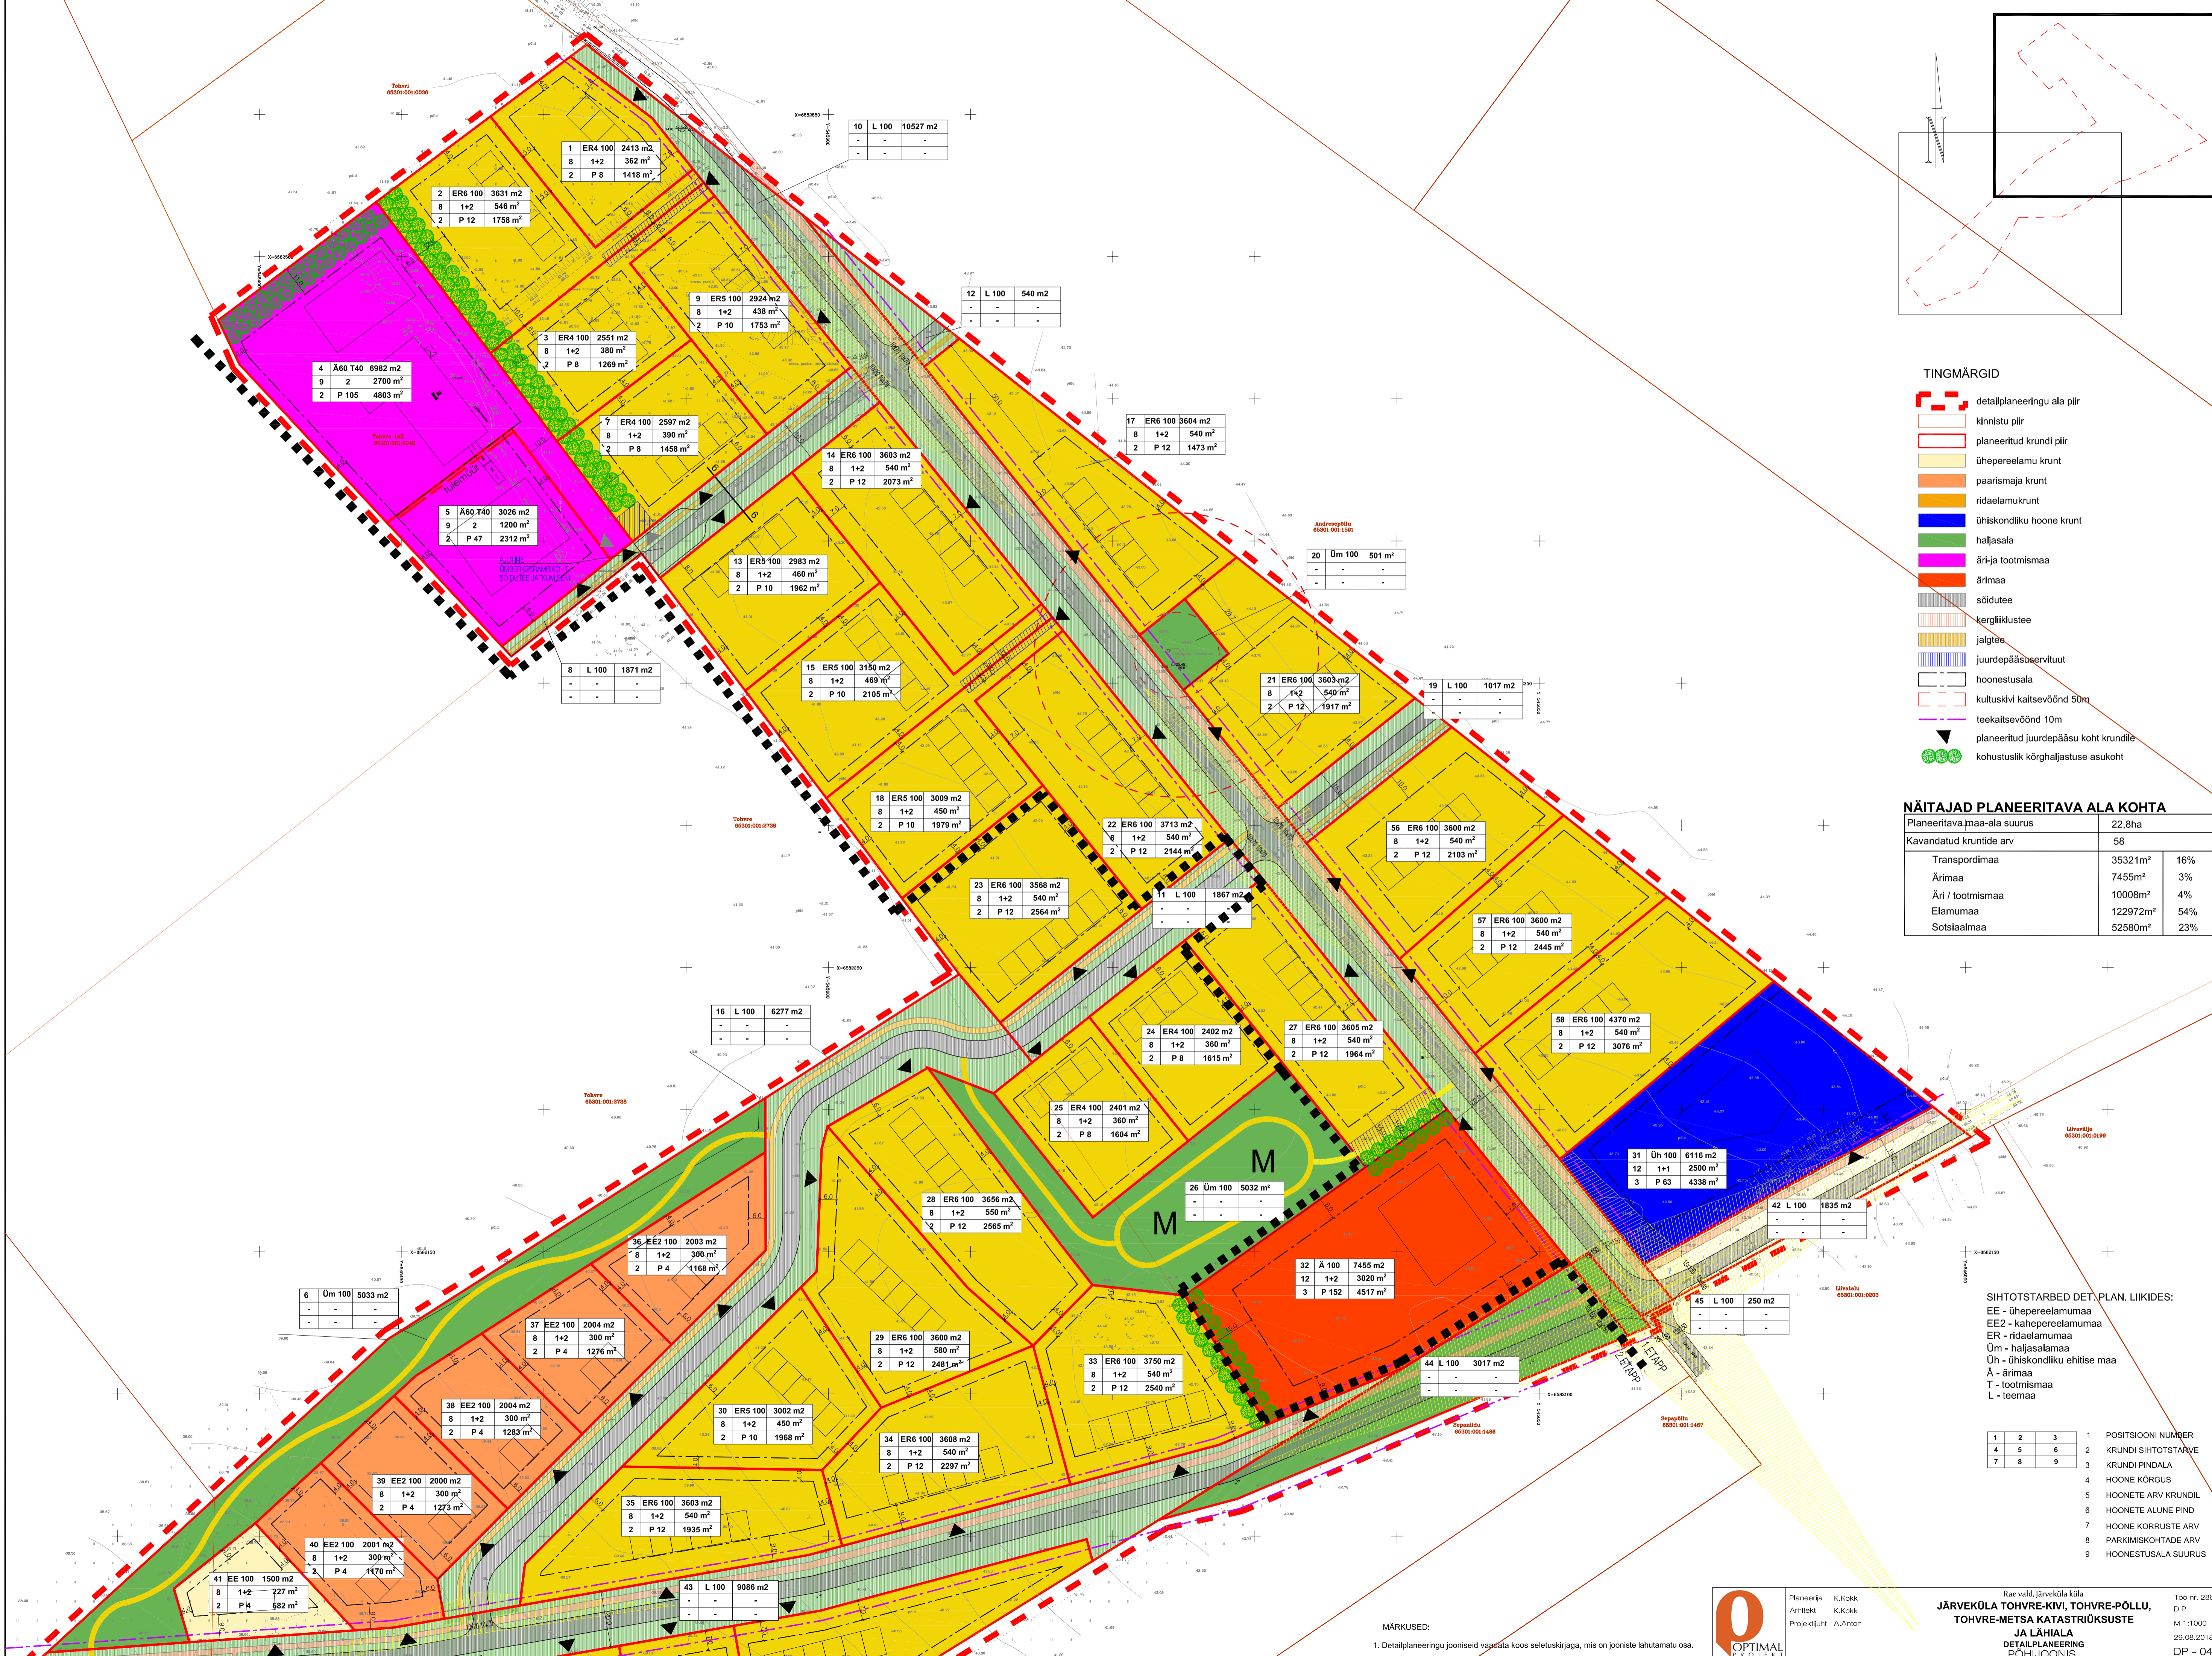

MÄRKUSED:  
1. Detailplaneeringu jooniseid vaadates koos seletuskirjaga, mis on jooniste lahutamatu osa.



Planeerija K.Kokk  
Arhitekt K.Kokk  
Projektsuun A.Anton

Rae vald, Järveküla küla  
**JÄRVEKÜLA TOHVRE-KIVI, TOHVRE-PÖLLU, TOHVRE-METSA KATASTRIRKUSTE JA LÄHIALA DETAILPLANEERING PÕHIJONIS**  
Töö nr. 286  
D P  
M 1:1000  
29.08.2018  
DP - 04