


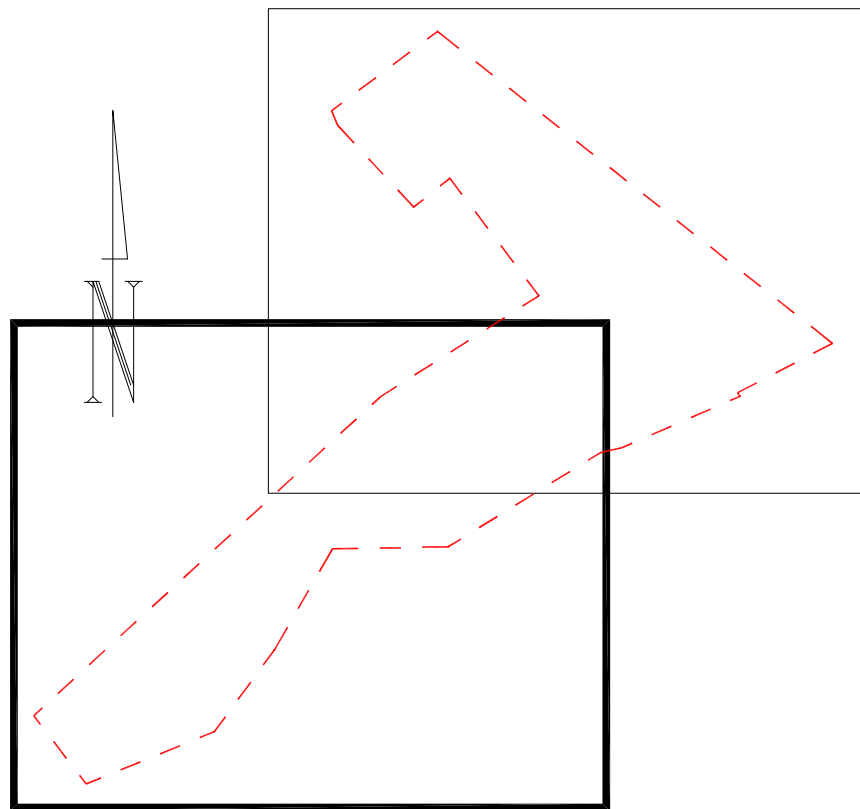


TINGMÄRGID

- detailplaneeringu ala piir
- kinnistu piir
- planeeritud krundi piir
- ühepereelamu krunt
- paarisemaja krunt
- ridaelamukrunt
- ühiskondliku hoone krunt
- haljasala
- äri-ja tootmismaa
- ärimaa
- sõidutee
- kergliiklustee
- jalgtee
- juurdepääsuservituut
- hoonestusala
- teekaitsevöönd 10m
- planeeritud juurdepääsu koht krundile

NÄITAJAD PLANEERITAVA ALA KOHTA

Planeeritava maa-ala suurus	22,8ha	
Kavandatud krundide arv	58	
Transpordimaa	35321m ²	16%
Ärimaa	7455m ²	3%
Äri / tootmismaa	10008m ²	4%
Elumumaa	122972m ²	54%
Sotsiaalmaa	52580m ²	23%

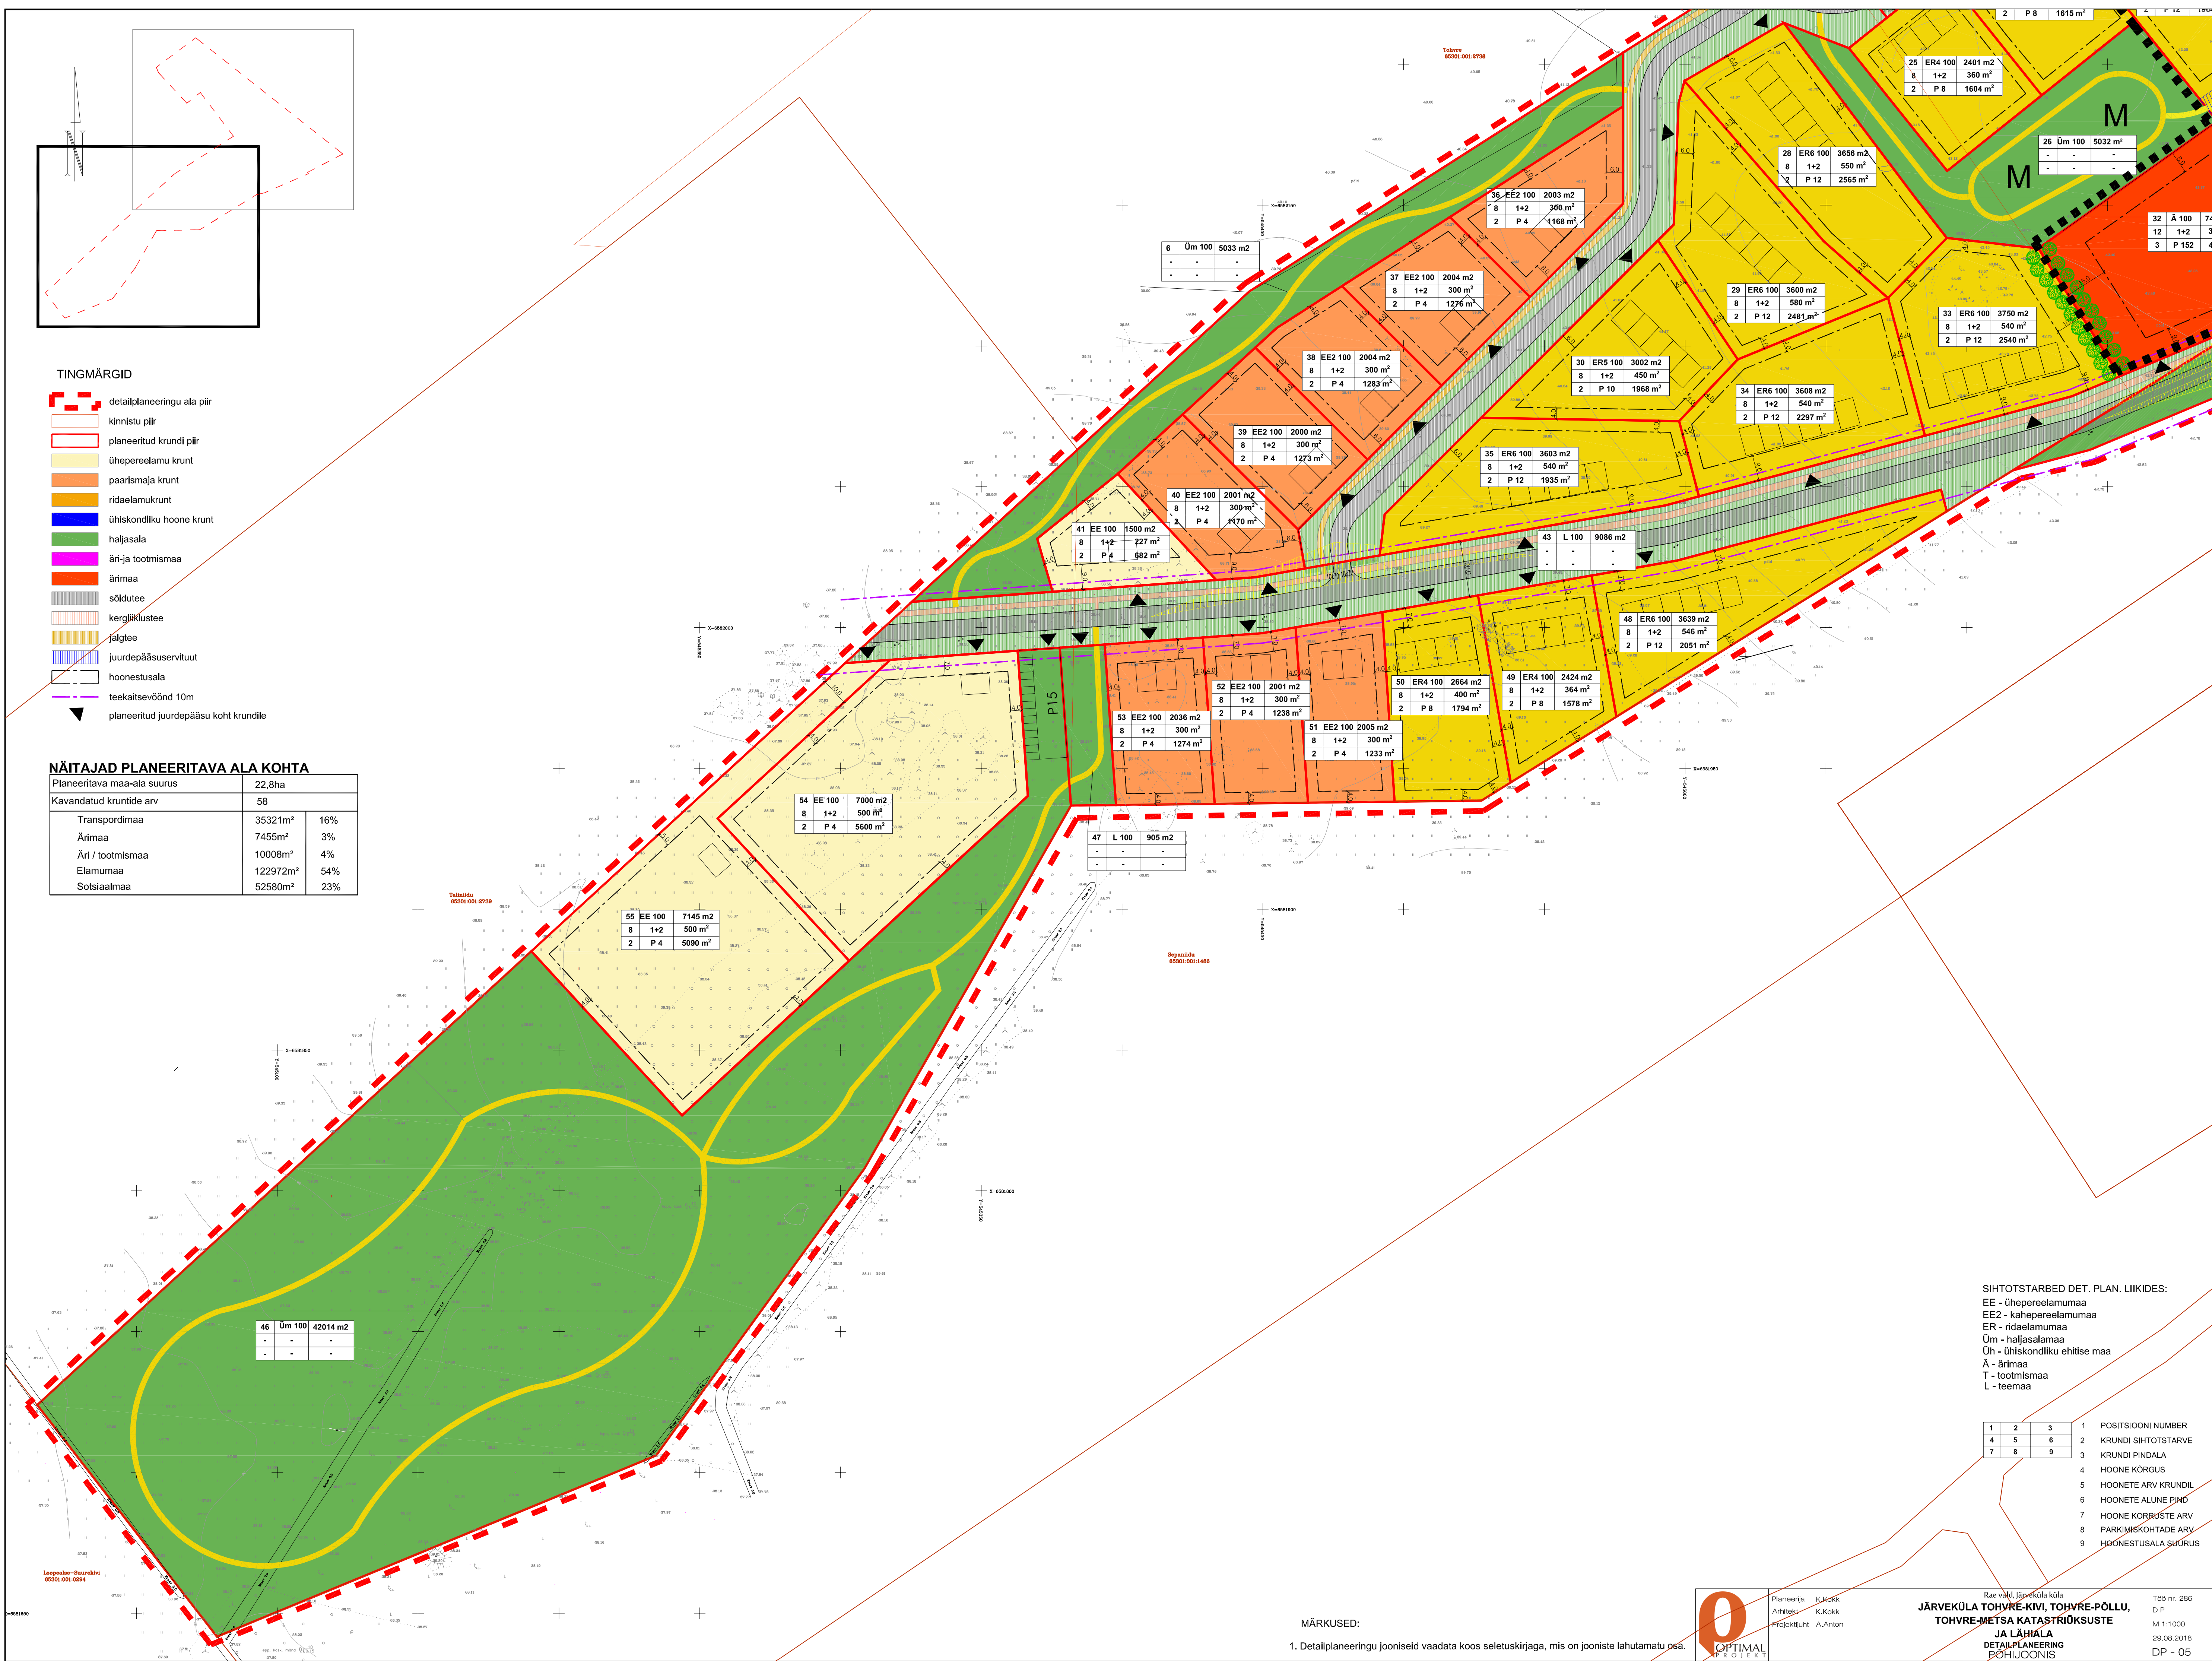

SIHTOTSTARBED DET. PLAN. LIIKIDES:

EE - ühepereelamumaa
EE2 - kahepereelamumaa
ER - ridaelamumaa
Üm - haljasalamaa
Üh - ühiskondliku ehitise maa
Ä - ärimaa
T - tootmismaa
L - teemaa

1	2	3
4	5	6
7	8	9

- POSITSIONI NUMBER
- KRUNDI SIHTOTSTARBE
- KRUNDI PINDALA
- HOONE KÕRGUS
- HOONETE ARV KRUNDIL
- HOONETE ALUNE PIND
- HOONE KORRUSTE ARV
- PARKIMISKOHTADE ARV
- HOONESTUSALA SUURUS

MÄRKUSED:

- Detailplaneeringu jooniseid vaadata koos seletuskirjaga, mis on jooniste lahutamatu osa.



Planeerija K.Kokk
Arhitekt K.Kokk
Projektsuht A.Anton

Rae vald, Järveküla küla
**JÄRVEKÜLA TOHVRE-KIVI, TOHVRE-PÖLLU,
TOHVRE-METSA KATASTRIOKSUSTE
JA LÄHIALA
DETAILPLANEERING
PÕHIJOOIS**

Töö nr. 286
D P
M 1:1000
29.08.2018
DP - 05