
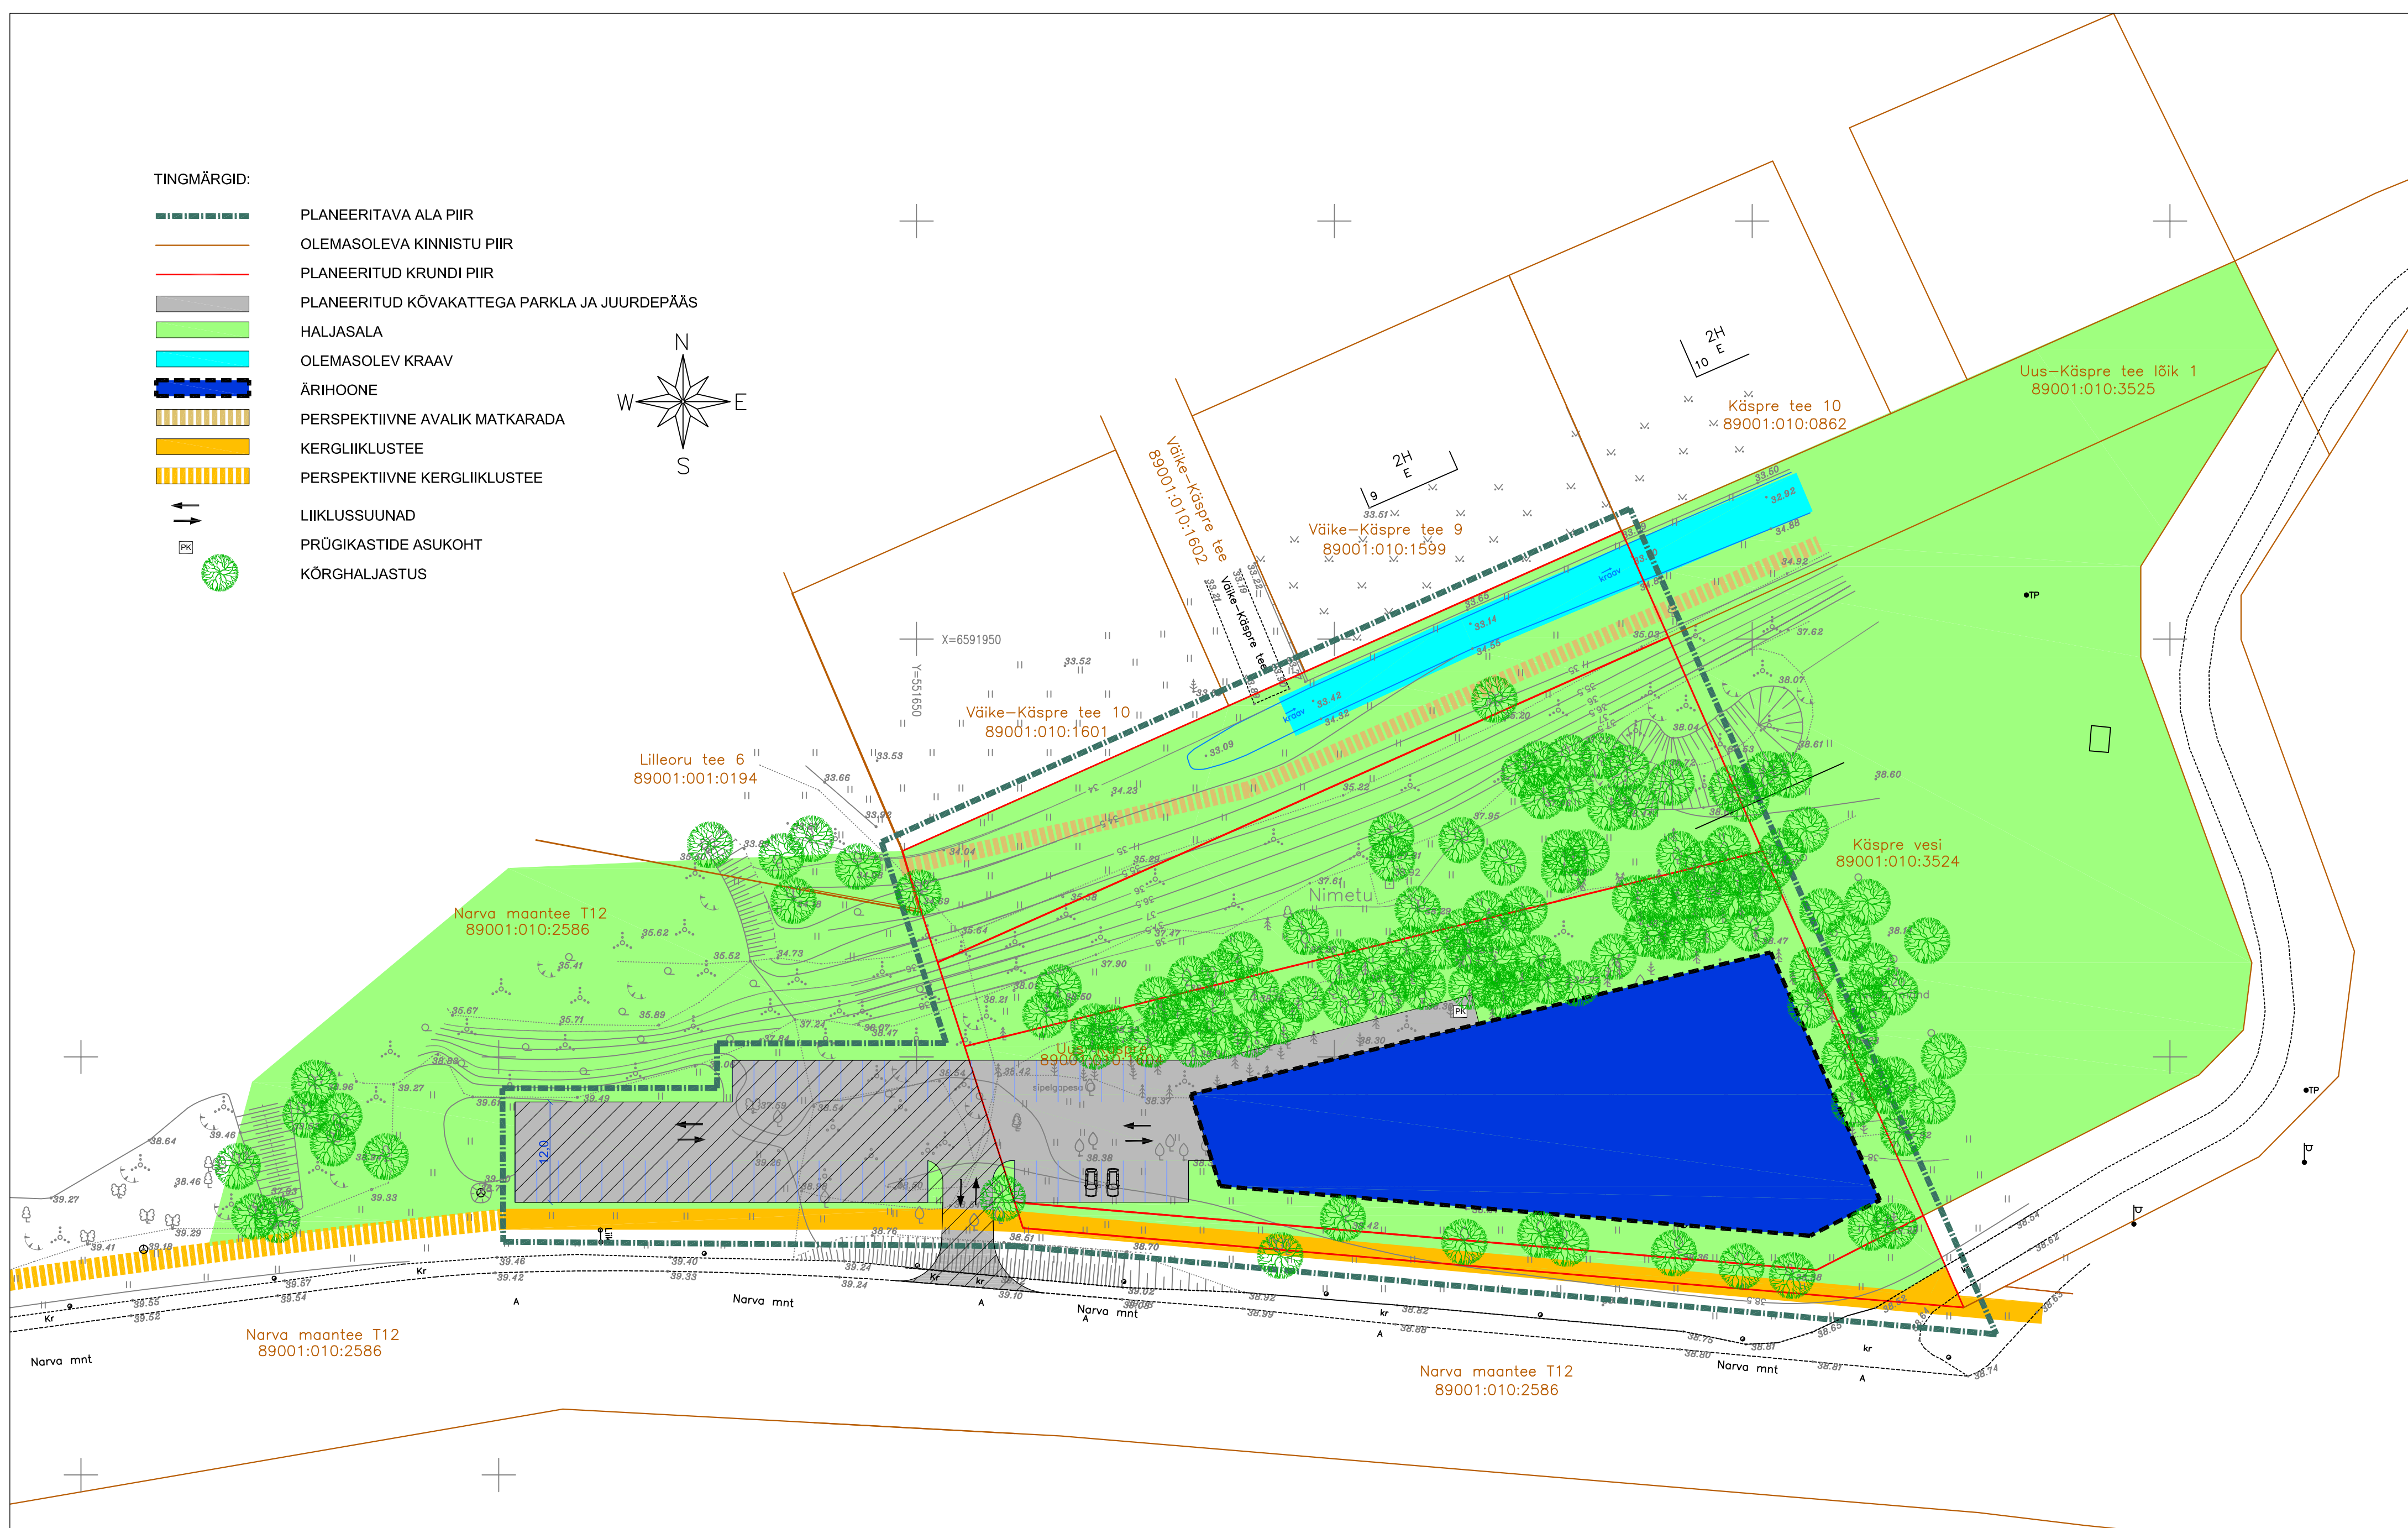


TINGMÄRGID:

- PLANEERITAVA ALA PIIR
OLEMASOLEVA KINNISTU PIIR
PLANEERITUD KRUNDI PIIR
PLANEERITUD KÕVAKATTEGA PARKLA JA JUURDEPÄÄS
HALJASALA
OLEMASOLEV KRAAV
ÄRIHOONE
PERSPEKTIIVNE AVALIK MATKARADA
KERGLIIKLUSTEE
PERSPEKTIIVNE KERGLIIKLUSTEE
LIIKLUSSUUNAD
PRÜGIKASTIDE ASUKOHT
KÕRGHALJASTUS

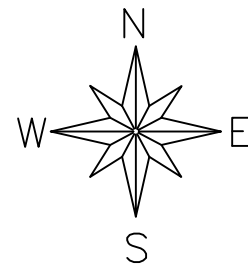

Planeerija L.Talving
Arhitekt K.Kokk
Projekti juht E.Netse

Viimsi vald, Laiaküla,
**UUS-KÄSPRE KINNISTU
DETAILPLANEERING**

ILLUSTRATIIVNE JOONIS

Töö nr. 303
D.P
M 1:500
09.03.2018
DP - 06