
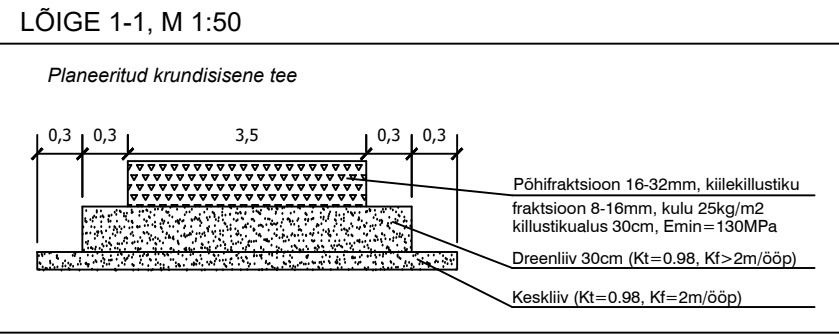


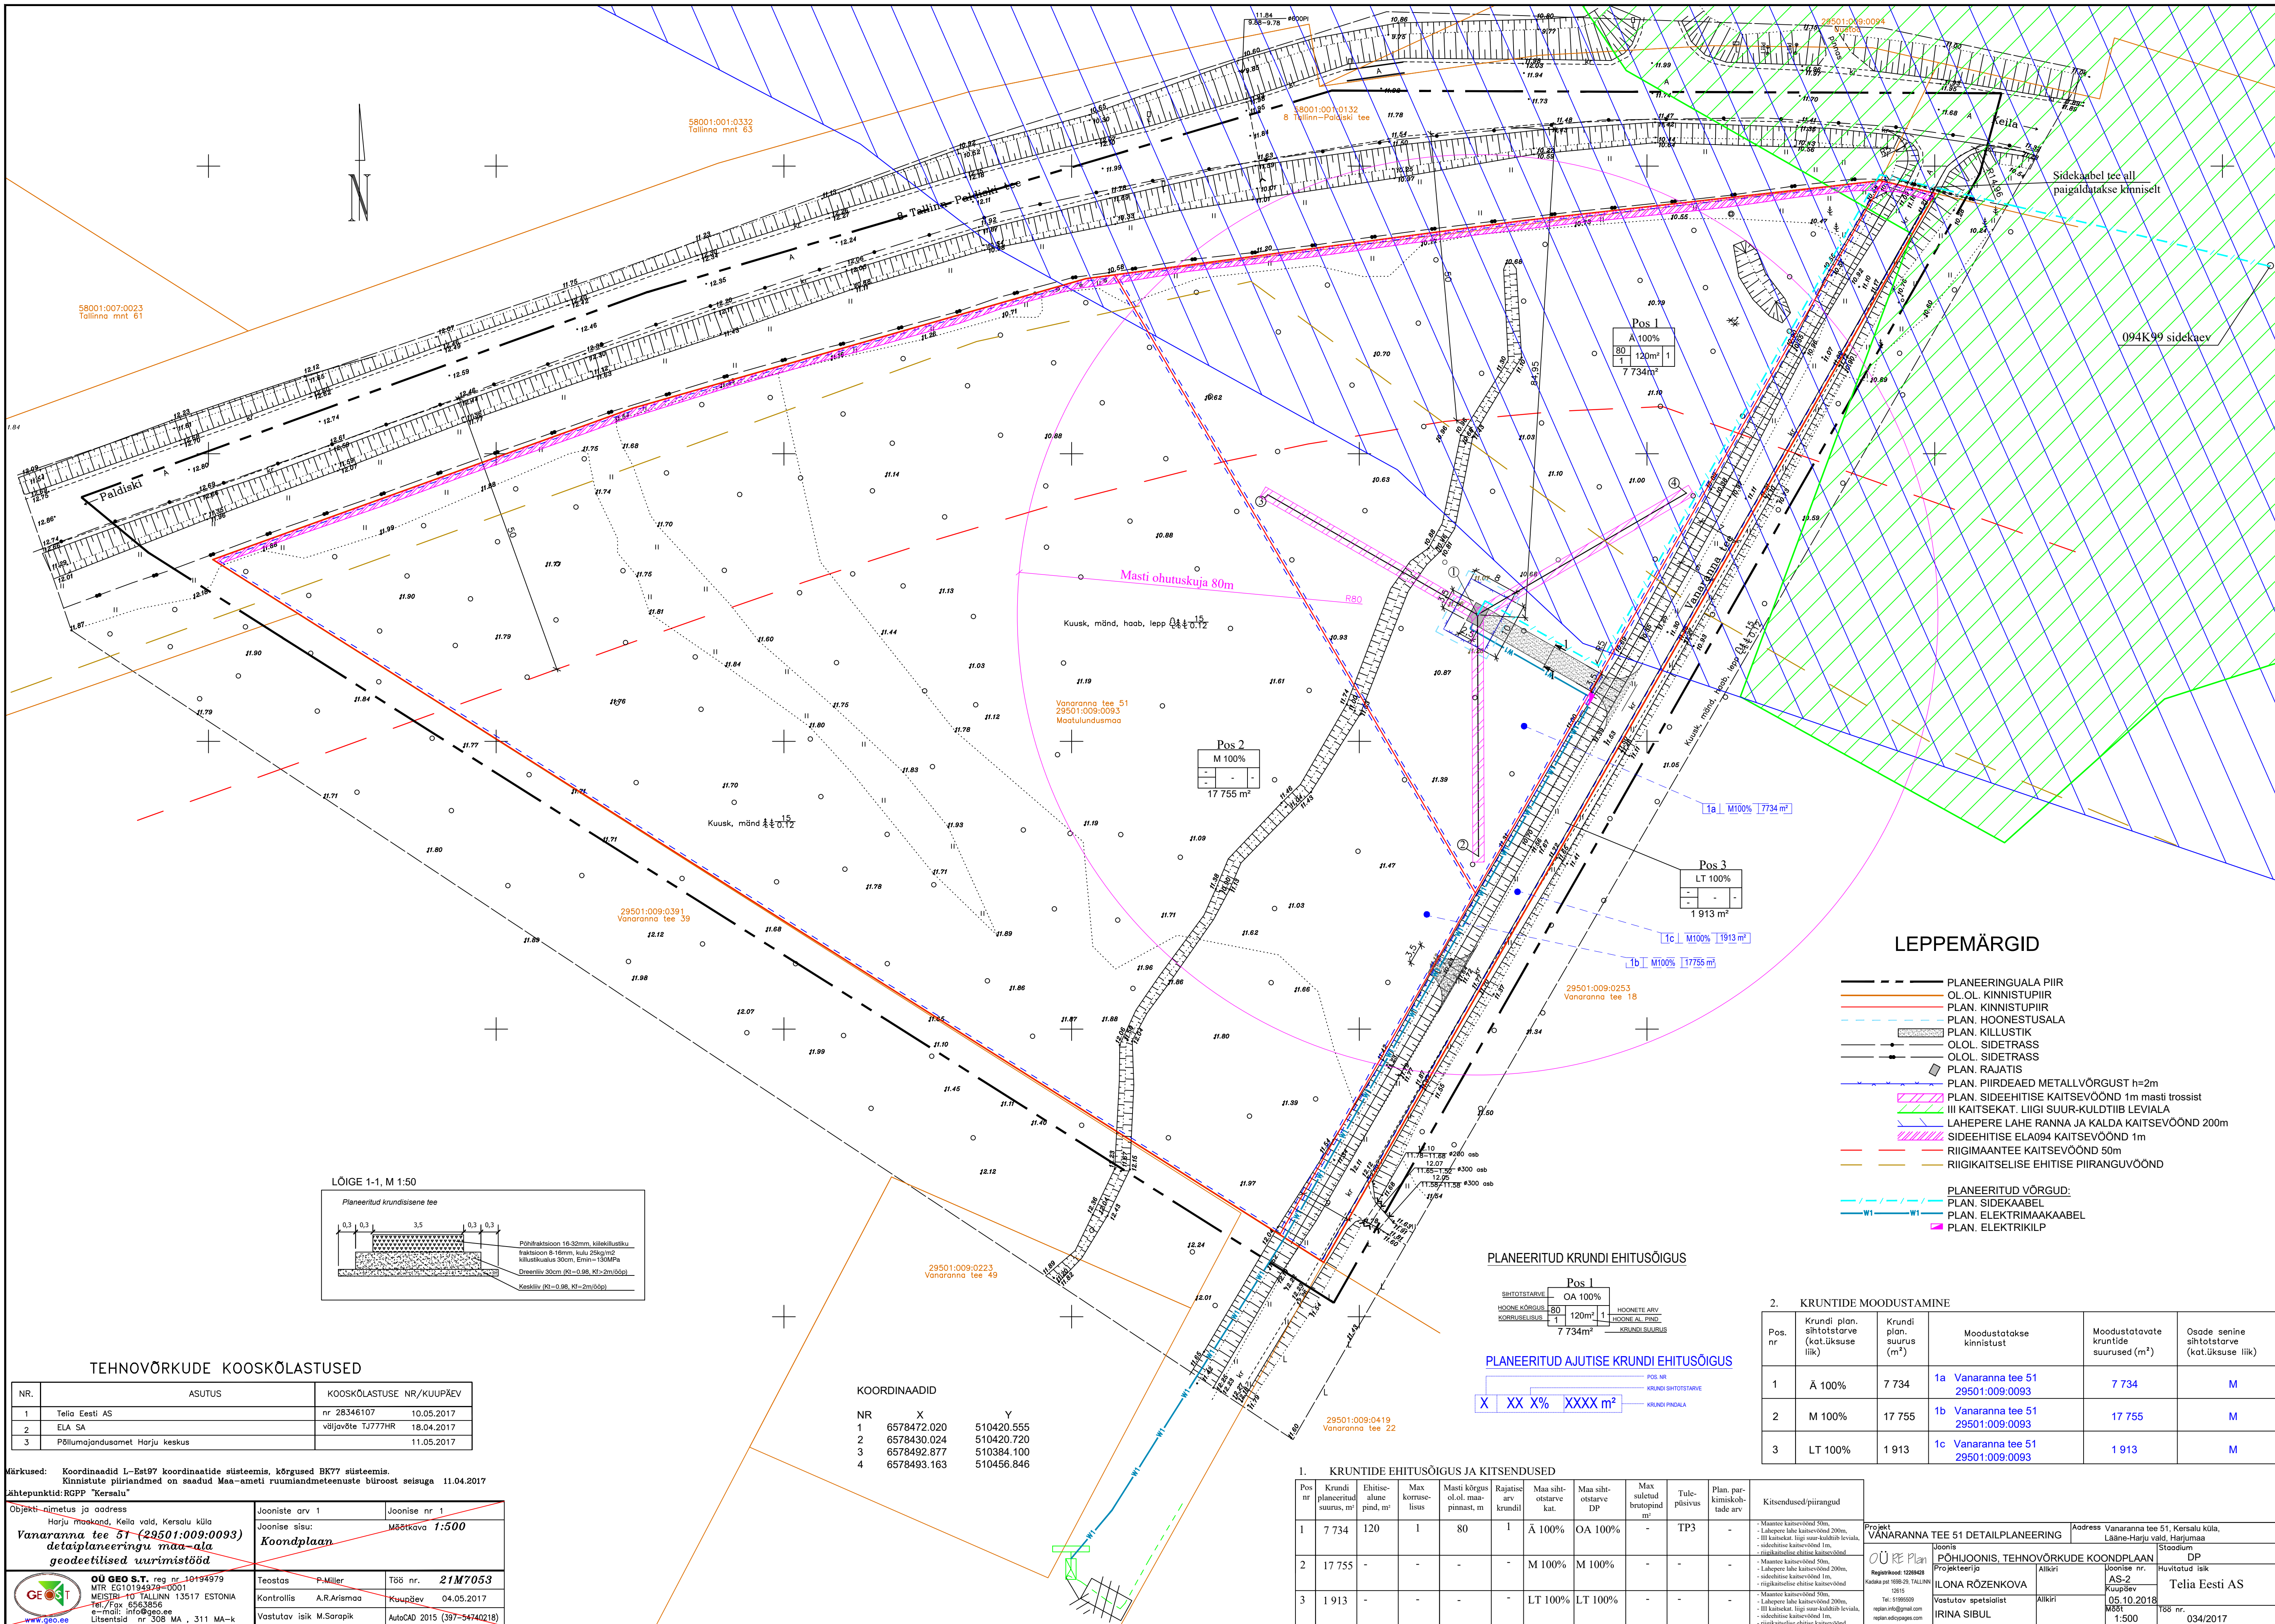

TEHNOVÕRKUDE KOOSKÖLASTUSED

NR.	ASUTUS	KOOSKÖLASTUSE NR./KUUPÄEV
1	Telia Eesti AS	nr 28346107 10.05.2017
2	ELA SA	väljavõtte Tü777HR 18.04.2017
3	Põllumajandusamet Harju keskus	11.05.2017

Märkused: Koordinaadid L-Est97 koordinaatide süsteemis, kõrgused BK77 süsteemis. Kinnistule piirandmed on saadud Maa-ameti ruumandamisteenuste büroost seisuga 11.04.2017

Altpunktid: ROPP "Kersalu"

Objekti nimetus ja aadress	Jooniste arv 1	Joonise nr 1
Harju maakond, Kella vald, Kersalu küla Vanaranna tee 51 (29501:009:0093) detaiplaneeringu maa-ala geodeetilised uurimistööd	Joonise sisu: Koondplaan	Mõõtkaava 1:500
ÕÜ GEO S.T. reg nr 10194979 MTR EG10194979-0001 NEISTE 10 TALLINN 13517 ESTONIA Tel: Fax 6563856 e-mail: info@geo.ee Litsentsid nr 308 MA, 311 MA-k	Teostas P.Miller	Töö nr. 21M7053
	Kontrollis A.R.Ariamäe	Kuupäev 04.05.2017
	Vastutav isik M.Sarapik	AutoCAD 2015 (397-54740218)

NR	X	Y
1	6578472.020	510420.555
2	6578430.024	510420.720
3	6578492.877	510384.100
4	6578493.163	510456.846

PLANEERITUD KRUNDI EHITUSÕIGUS

Pos nr	Krundi planeeritud suurus, m²	Ehitise alune pind, m²	Max korruselisus	Masti kõrgus ol. ol. maa-pinnast, m	Rajatis arv	Maa sihtotstarve kat.	Maa sihtotstarve DP	Max suletud bruto pind, m²	Tulepõlvus	Plan. par-kinnistatavate arv
1	7 734	120	1	80	1	Ä 100%	OA 100%	-	TP3	-

PLANEERITUD AJUTISE KRUNDI EHITUSÕIGUS

Pos nr	Krundi planeeritud suurus, m²	Ehitise alune pind, m²	Max korruselisus	Masti kõrgus ol. ol. maa-pinnast, m	Rajatis arv	Maa sihtotstarve kat.	Maa sihtotstarve DP	Max suletud bruto pind, m²	Tulepõlvus	Plan. par-kinnistatavate arv
1	7 734	120	1	80	1	Ä 100%	OA 100%	-	TP3	-

1. KRUNTIDE EHITUSÕIGUS JA KITSENDUSED

Pos nr	Krundi planeeritud suurus, m²	Ehitise alune pind, m²	Max korruselisus	Masti kõrgus ol. ol. maa-pinnast, m	Rajatis arv	Maa sihtotstarve kat.	Maa sihtotstarve DP	Max suletud bruto pind, m²	Tulepõlvus	Plan. par-kinnistatavate arv	Kitsendused/piirangud
1	7 734	120	1	80	1	Ä 100%	OA 100%	-	TP3	-	- Muutke kaitsevöönd 50m. - Lahpere lahe kaitsevöönd 200m. - III kaitsek. liigi suu-kultuuri leviala. - sisekaitse kaitsevöönd 1m. - riigikaitsele ehitise kaitsevöönd
2	17 755	-	-	-	-	M 100%	M 100%	-	-	-	- Muutke kaitsevöönd 50m. - Lahpere lahe kaitsevöönd 200m. - sisekaitse kaitsevöönd 1m. - riigikaitsele ehitise kaitsevöönd
3	1 913	-	-	-	-	LT 100%	LT 100%	-	-	-	- Muutke kaitsevöönd 50m. - Lahpere lahe kaitsevöönd 200m. - III kaitsek. liigi suu-kultuuri leviala. - sisekaitse kaitsevöönd 1m. - riigikaitsele ehitise kaitsevöönd

LEPPEMÄRGID

- PLANEERINGUALA PIIR
- OL.OL. KINNISTUPIIR
- PLAN. KINNISTUPIIR
- PLAN. HOONESTUSALA
- PLAN. KILLUSTIK
- OL.OL. SIDETRASS
- OL.OL. SIDETRASS
- PLAN. RAJATIS
- PLAN. PIIRDEAED METALLVÖRGUST h=2m
- PLAN. SIDEEHITISE KAITSEVÖÖND 1m masti trossist
- III KAITSEKAT. LIIGI SUUR-KULTIIB LEVIALA
- LAHEPERE LAHE RANNA JA KALDA KAITSEVÖÖND 200m
- SIDEEHITISE ELA094 KAITSEVÖÖND 1m
- RIIGIMAANTE KAITSEVÖÖND 50m
- RIIGIKAITSELISE EHITISE PIIRANGUVÖÖND
- PLANEERITUD VÕRGUD:
- PLAN. SIDEKAABEL
- PLAN. ELEKTRIMAAKAABEL
- PLAN. ELEKTRIKILP

2. KRUNTIDE MOODUSTAMINE

Pos. nr	Krundi plan. sihtotstarve (kat.üksuse liik)	Krundi plan. suurus (m²)	Moodustatakse kinnistust	Moodustatavate kruntide suurus (m²)	Osade senine sihtotstarve (kat.üksuse liik)
1	Ä 100%	7 734	1a Vanaranna tee 51 29501:009:0093	7 734	M
2	M 100%	17 755	1b Vanaranna tee 51 29501:009:0093	17 755	M
3	LT 100%	1 913	1c Vanaranna tee 51 29501:009:0093	1 913	M

Projekt VANARANNA TEE 51 DETAILPLANEERING	Adress Vanaranna tee 51, Kersalu küla, Lääne-Harju vald, Harjumaa
Joonistaja PÕHJHOONIS, TEHNOVÕRKUDE KOONDPLAAN	Stoodium DP
Projektant ILONA RÖZENKOVA	Joonise nr. AS-2
Vastutav spetsialist IRINA SIBUL	Kuupäev 05.10.2018
Registreeritud 122949	1:500
Kasutatud 1998.26. TALLINN	188 nr.
Tel: 5199509	034/2017
region@edipages.com	