


Märksused: 1. Koostatud 24.04.2018 2. Katsesüsteemi piirid saadud Maa-ameti tegevusega 26.04.2018		Geodeesia 24 OÜ Lõunest 24.04.2018 Reg nr. 12130999 Põhikiri nr. 13107, Tallinn info@geodeesia24.ee		Objekt: AIANDI, VALGE-LAVENDLI Harjumaa, Anija valla, Lehtmetsa küla, Aiandi küla ja Valge-Lavendli küla	
Vastutav geodeet: Karel Truu	Stiilse nimetus: MAA-ALA PIAAN TEHNOVÕRUKUDEGA	Mõõtkava: 1:500			
Moodistas: Reho Sooma	Töö nr: 2107-18	Staadium: GEODEESIA	Kuupäev: 02.05.18	Leht: 1	

Ehitusõiguse tabel:

1 Planeeritud katastrirüksuse pos. nr

Sihtotstarbe % detailplaneeringu liikides		
max korruselisus	max eh.alune pind	max hoonete arv
planeeritav krundi suurus		
max hoone (elamu/abihoone) kõrgus maapinnast		

KRUNDI PIIRI KOORDINAATPUNKTID		
Punkt	Y	X
1	576094.54	6577264.30
2	576045.61	6577232.73
3	576055.36	6577209.14
4	576105.06	6577229.68
5	576113.65	6577201.43
6	576115.00	6577195.33
7	576124.28	6577197.07
8	576162.52	6577090.39
9	576141.79	6577088.03
10	576070.13	6577085.24
11	576055.22	6577086.46
12	576021.01	6577091.06
13	576004.44	6577088.72
14	575978.51	6577188.66

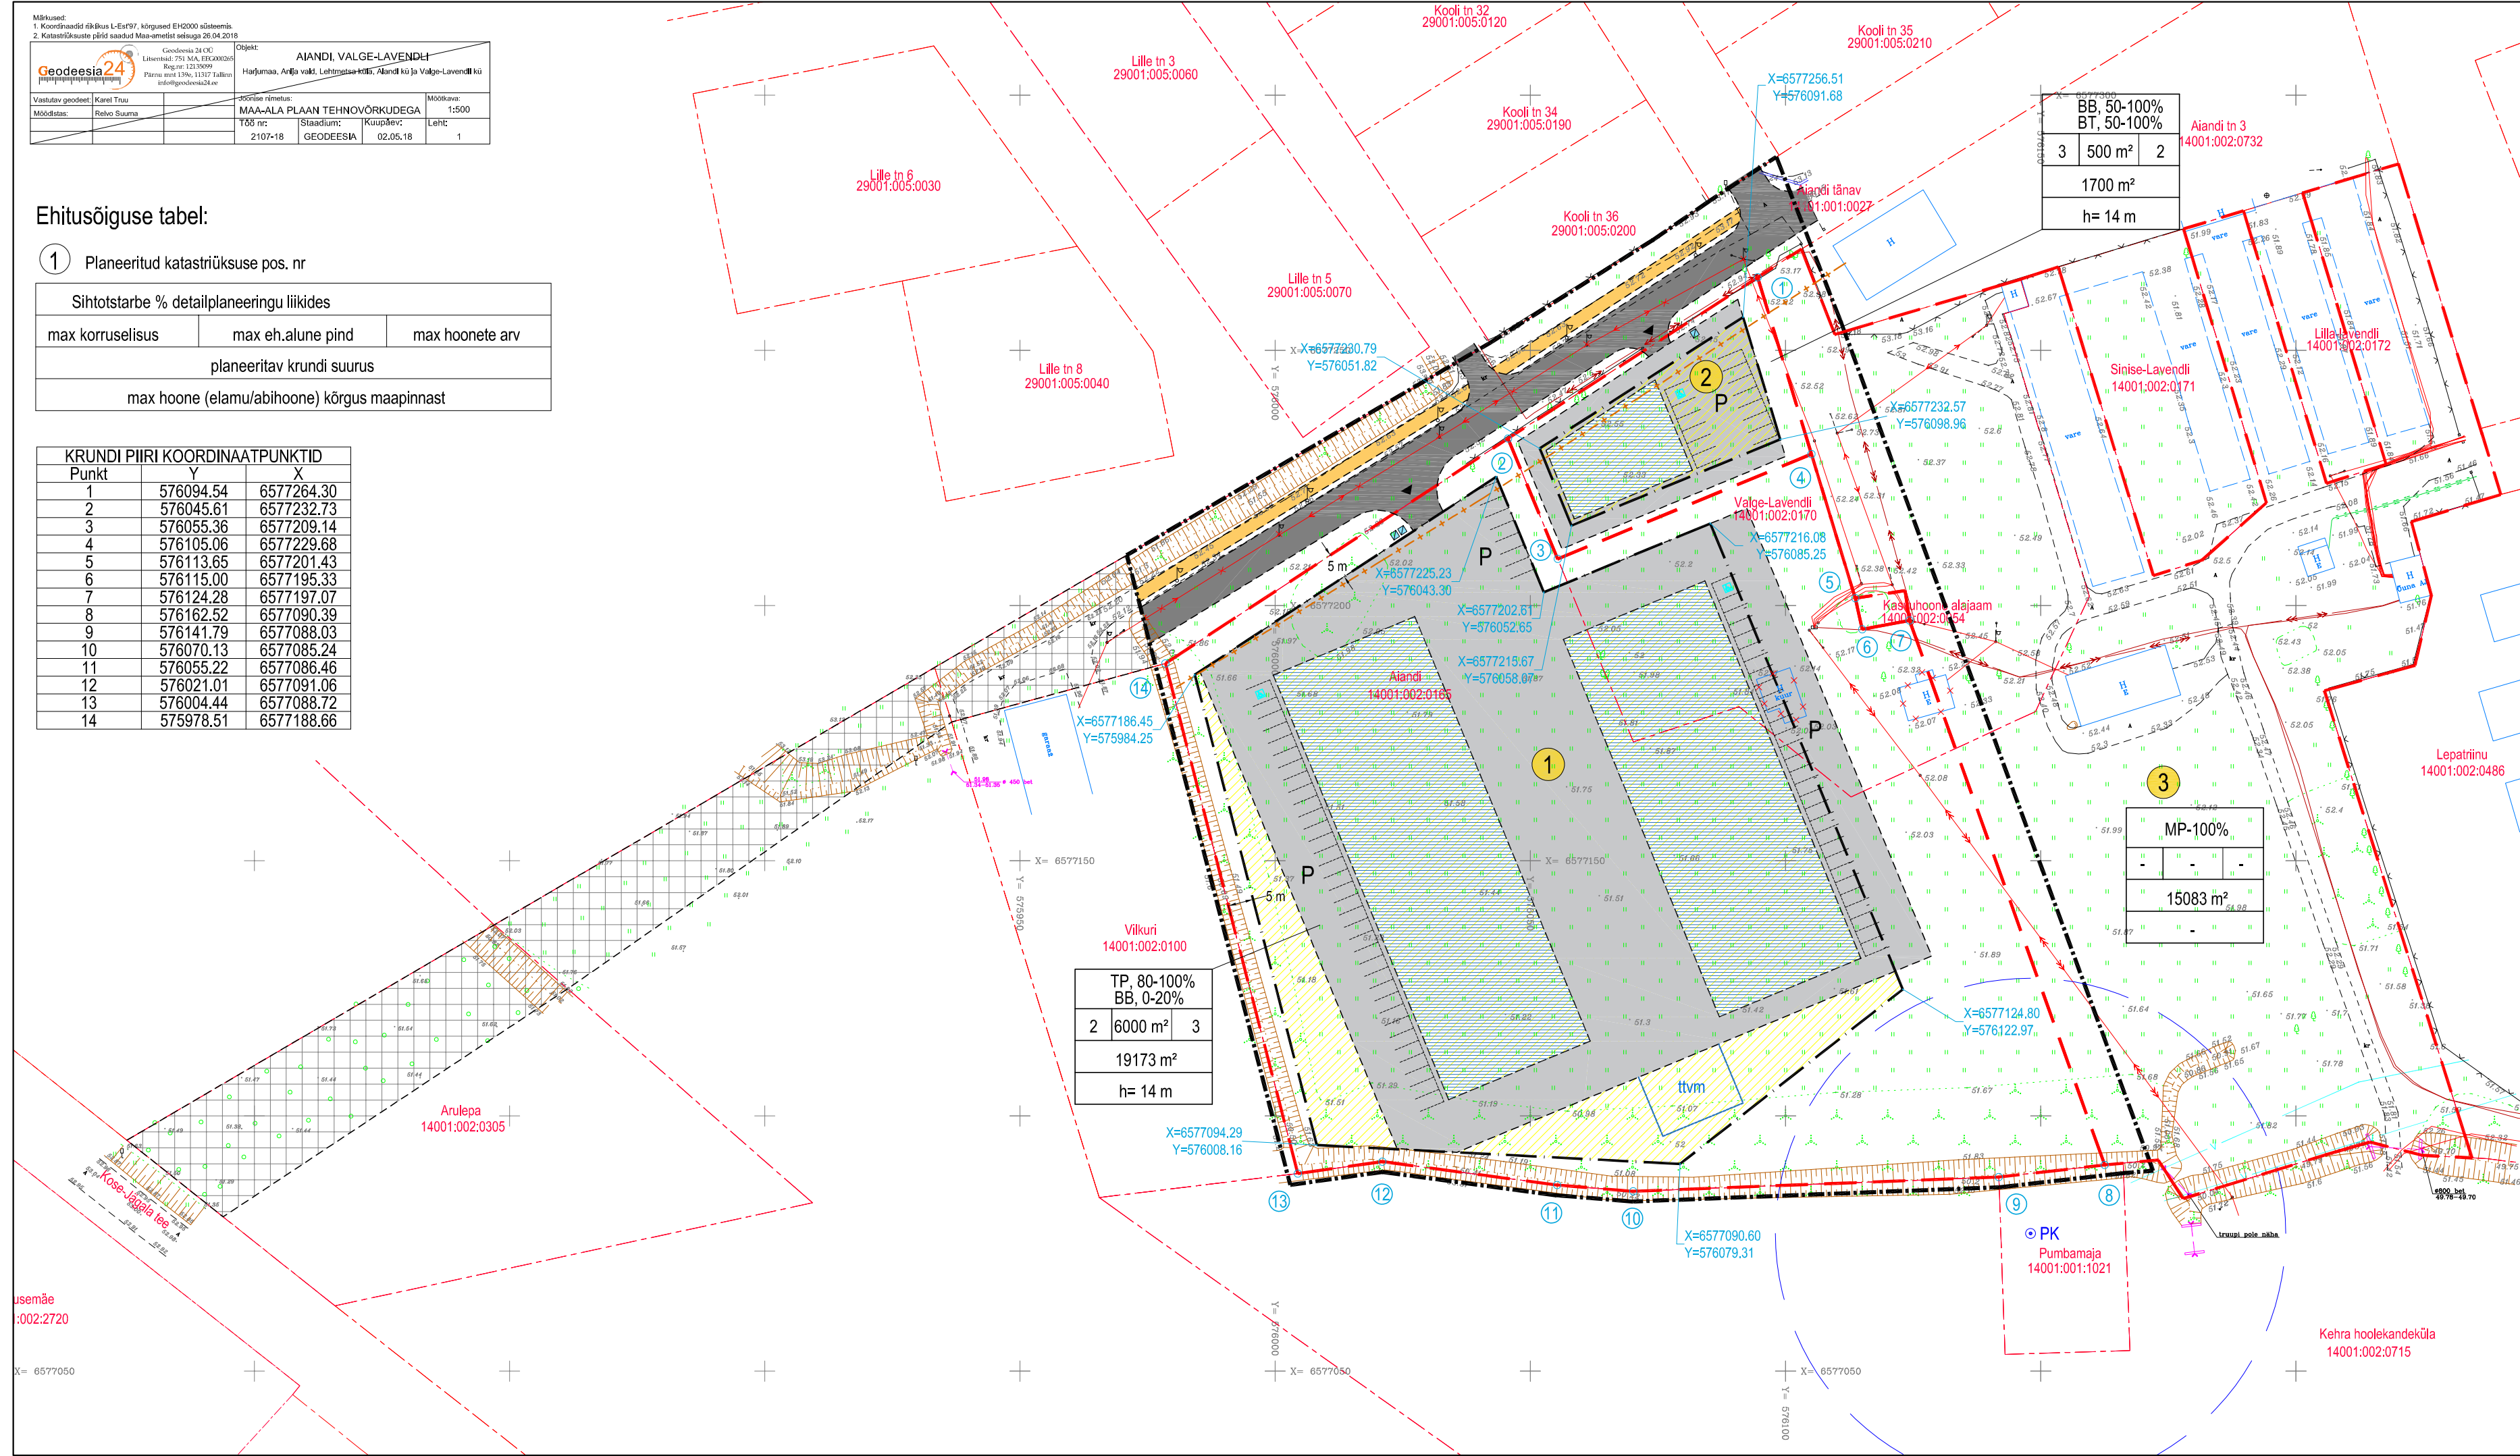

Tingmärgid:

- planeeritav maa-ala
- olemasolevate kinnistute piirid
- olemasolev tee
- puurkaevu sanitaarkaitseala- 50 m
- olemasolev puurkaev
- olemasolev veetorstik
- olemasolev madalpinge õhuliin
- olemasolev keskpinge õhuliin
- olemasolev madalpinge maakaabel
- olemasolev keskpinge maakaabel
- planeeritavate katastrirüksuste piirid
- planeeritav krundi pos. nr
- lubatud hoonestusala
- võimalik hoone asukoht
- likvideeritav objekt
- juurdepääs krundile
- prügikast
- planeeritavad kõvakattega teed ja platsid
- planeeritav tuletõrjervee mahuti asukoht
- rekonstrueeritav Aiandi tänav
- eeldatav tänava kaitsevöönd peale Aiandi tänava rekonstrueerimist
- planeeritav kergliiklustee
- perspektiivne juurdepääsutee koridor
- võimalik tänavavalgusti asukoht
- koordinaatpunkt ja selle number

Märksused:

- Planeering on koostatud Geodeesia 24 OÜ poolt moodustatud geodeetiliste alusplaanide alusel, töö nr 2107-18 ja töö nr 2216-18.
- Detailplaneeringu seletuskiri kuulub lahutamatu osana joonise juurde.
- Hoonete, kõvakattega teede-platside ning tehnotrasside asukohad on joonisel tinglikud / võimalikud, tegelik asukoht ning suurus selgub hoonete projekteerimise käigus.

Tähts		Muudatuse sbs		Projekteerija		Kuupäev	
Ehitusõige liik PLANEERIMINE		Joonise liik DETAILPLANEERING		Leht/leht 3/4		Mõõtkava	
Objekt Aiandi ja Valge-Lavendli maaüksused LEHTMETSÄ KÜLA ANIJA VALD, HARJU MAAKOND		Joonise nimetus PLANEERINGU LAHENDUS		Mõõtkava 1:1000			
Projektant K. Keel	Staadium DP	Töö number 2074	Joonise number 3				
Vest. spetsialist K. Keel	Projektant S. Kolk	Artikli nr 387	Kuupäev 23.10.2018	Moodustas			



Kuressaare Kommunaalprojekti OÜ
Tähts 2-2, 80813 Kuressaare
e-post info@kommunaalprojekt.ee
telefon +372 4533 237
registrikoode 10250459