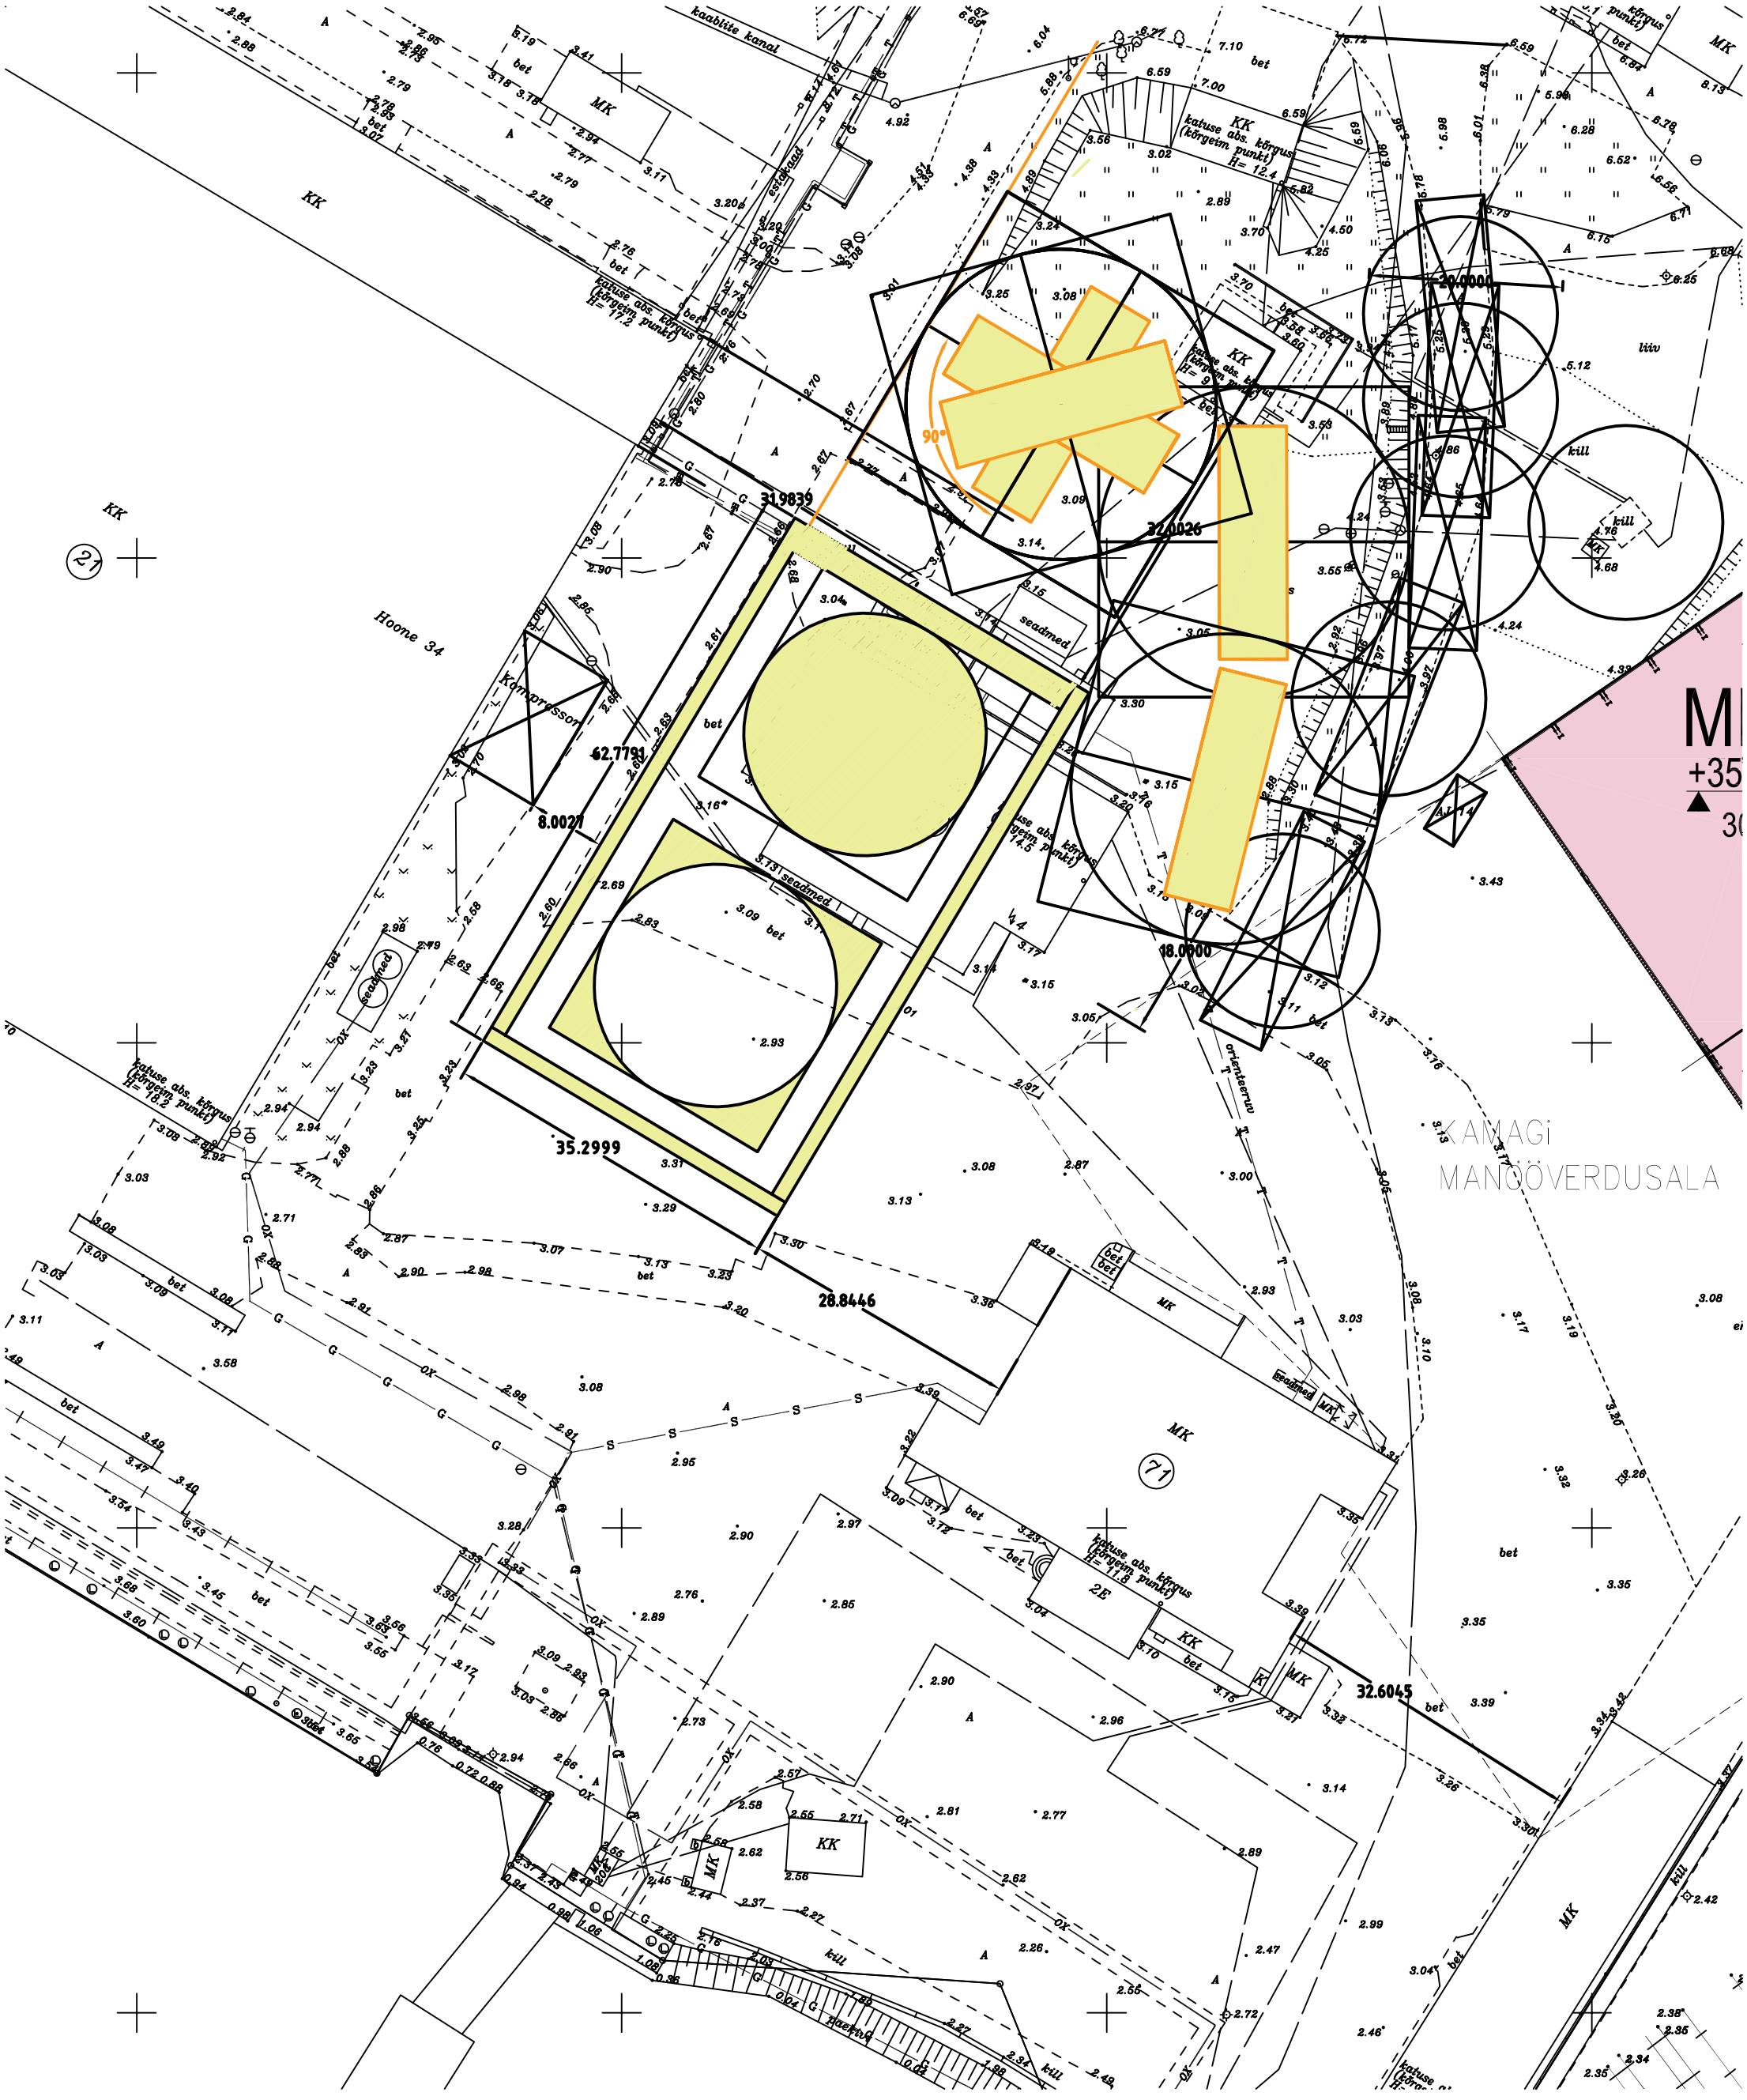
KAMAGI
MANÖÖVERDUSALA
Hoone 34
Kompressor
kaablite kanal
90°
31.9839
32.0026
62.7791
8.0021
35.2999
28.8446
18.0000
20.0000
32.6045
seadmed
kõrgus punktil
katuse abs. kõrgus (kõrgeim punkt)
H= 12.4
H= 17.2
H= 14.5
H= 11.8
H= 18.2
orienteerumisvõrgustik
kill
liiv
71