


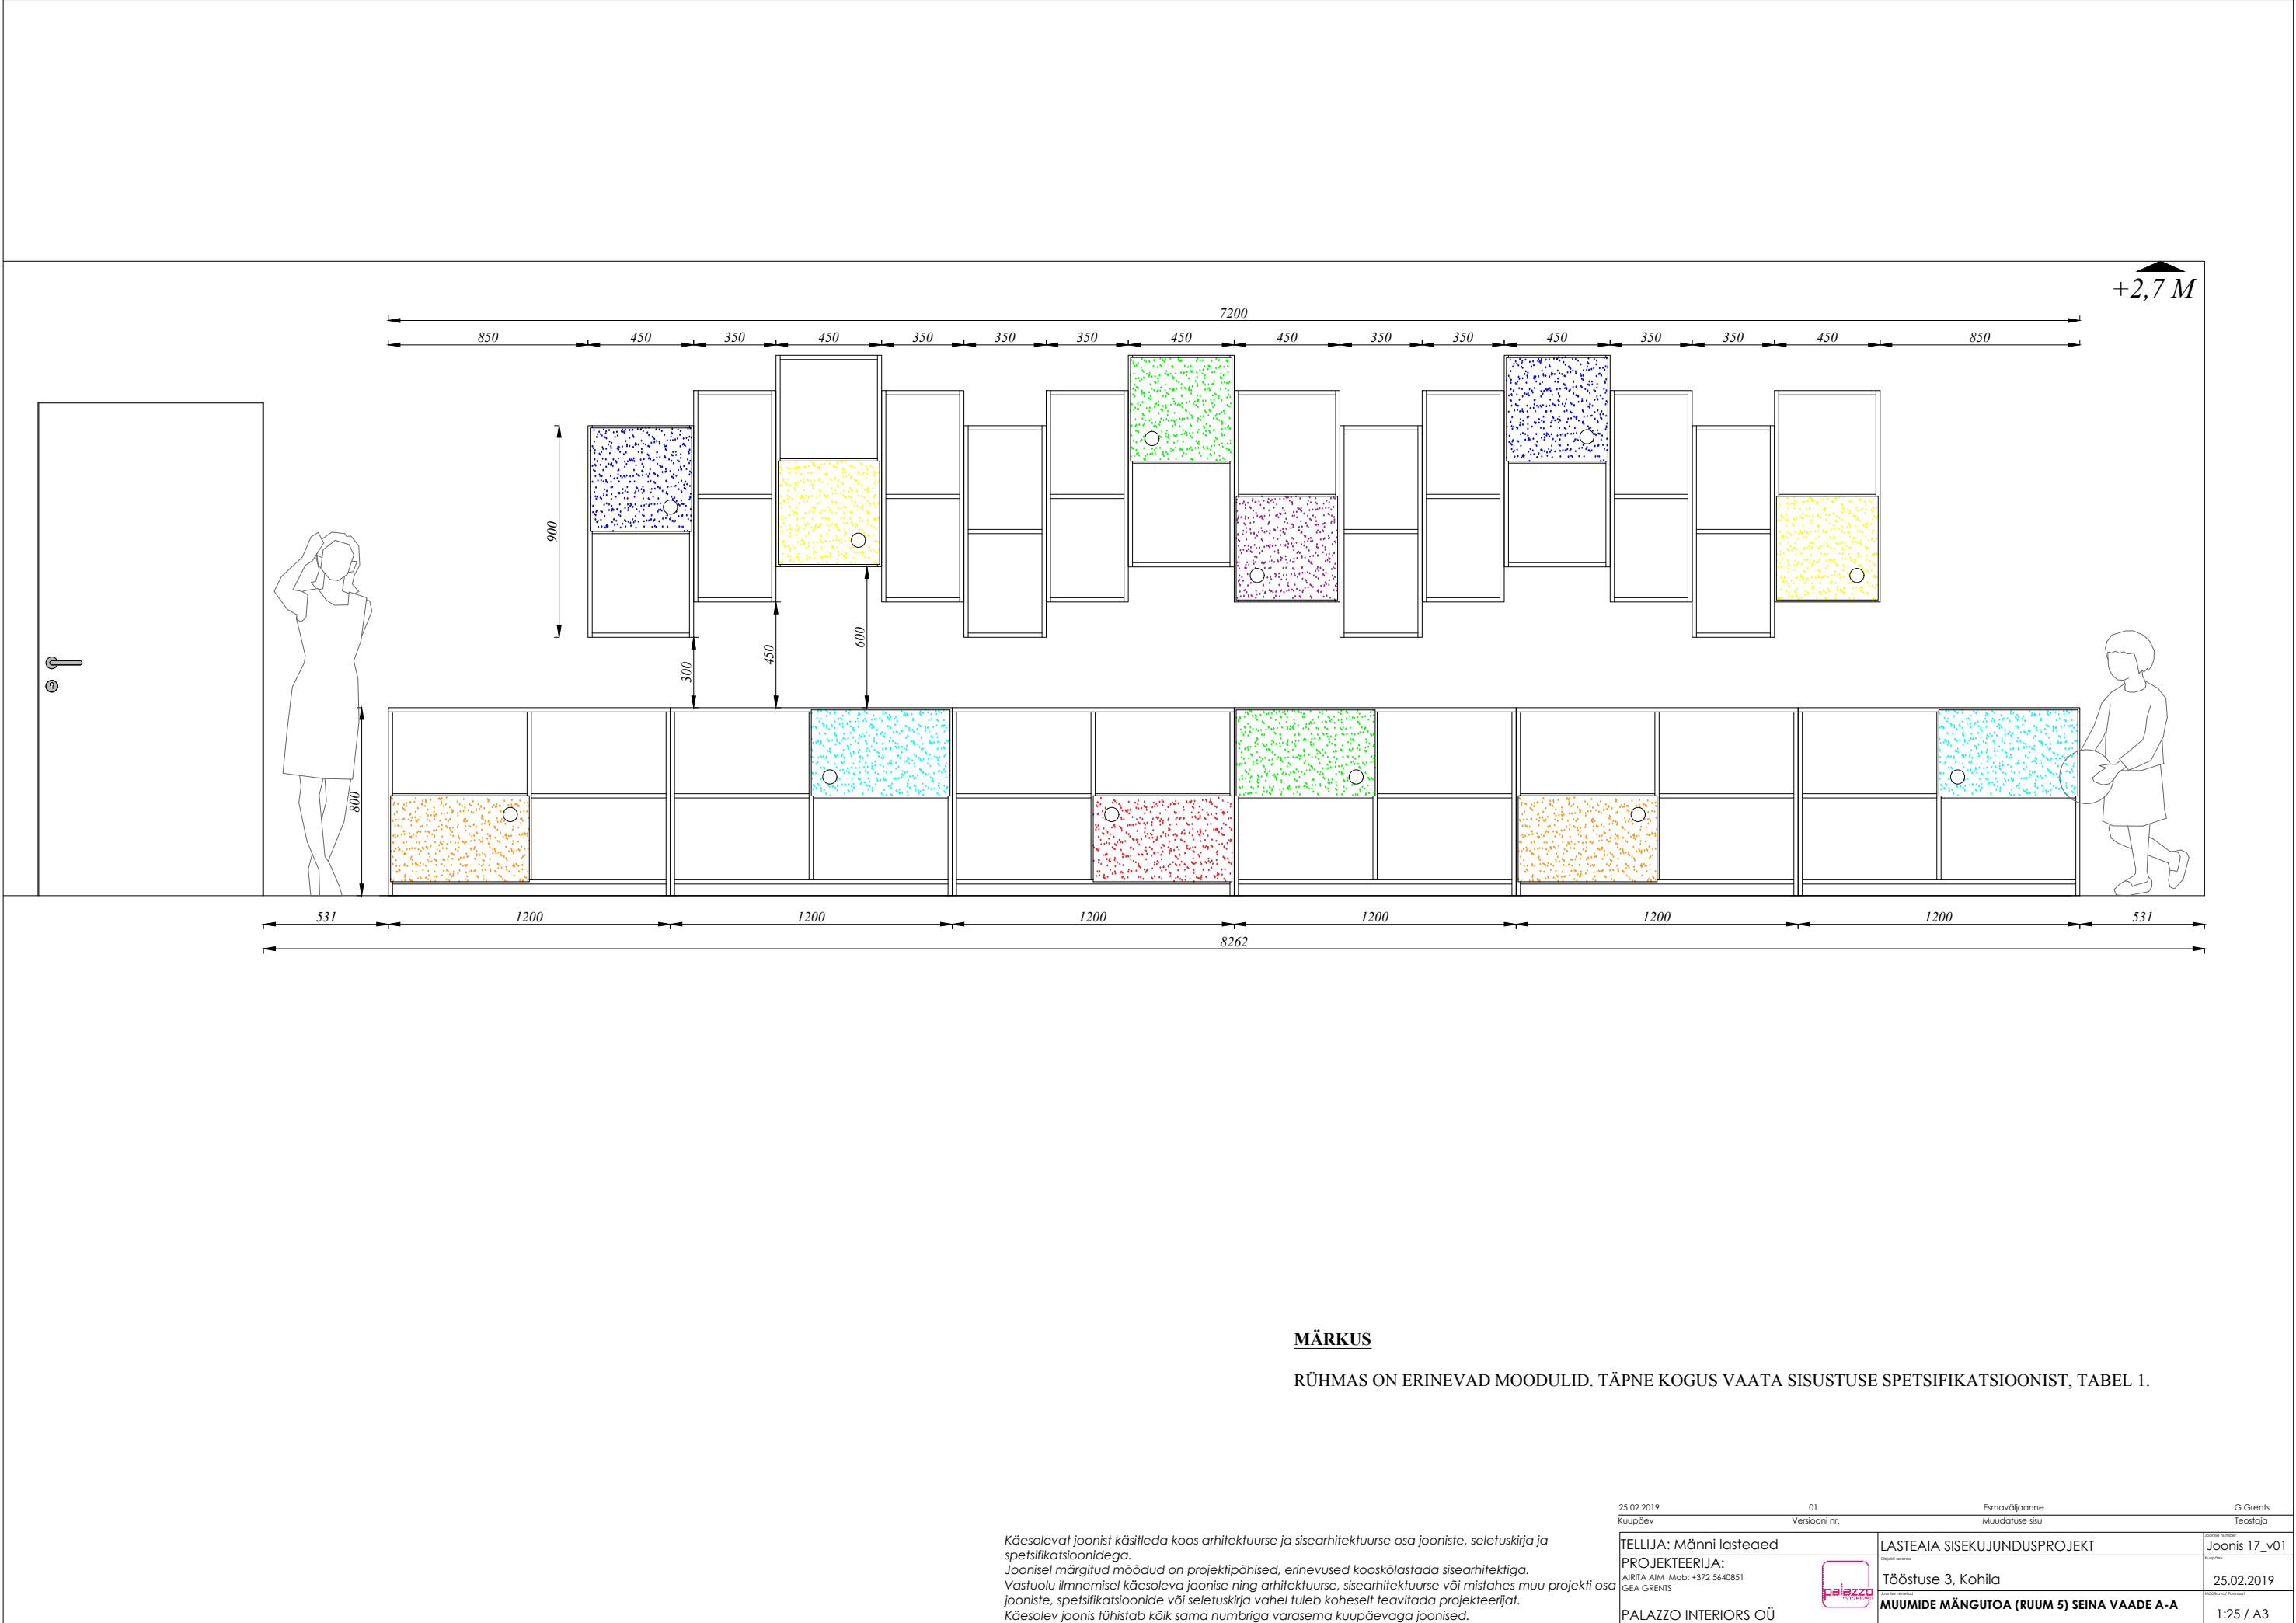

MÄRKUS

RÜHMAS ON ERINEVAD MOODULID. TÄPNE KOGUS VAATA SISUSTUSE SPETSIFIKATSIOONIST, TABEL 1.

Käesolevat joonist käsitleda koos arhitektuurse ja sisearhitektuurse osa jooniste, seletuskirja ja spetsifikatsioonidega.
Joonisel märgitud mõõdud on projektipõhised, erinevused kooskõlastada sisearhitektiga.
Vastuolu ilmnmisel käesoleva joonise ning arhitektuurse, sisearhitektuurse või mistahes muu projekti osa jooniste, spetsifikatsioonide või seletuskirja vahel tuleb kohe sellest teavitada projekteerijat.
Käesolev joonis tühistab kõik sama numbriga varasema kuupäevaga joonised.

25.02.2019	01	Esmapäev	G.Grents
Kuupäev	Versioni nr.	Muudatuse sisu	Teostaja
TELLIJA: Mäni lasteae	PROJEKTEERIJAT: AIRITA A.M. Mob: +372 5640851 GEA GRENTS	LASTEAIJA SISEKUNJUNDUSPROJEKT	Joonis 17_v01
PALAZZO INTERIORS OÜ		Tööstuse 3, Kohila	25.02.2019
		MUUMIDE MÄNGUTOA (RUUM 5) SEINA VAADE A-A	1:25 / A3