


# Alvari katastriüksuse ja selle lähiala DETAILPLANEERING


## Einbi külas / Enbys Lääne-Nigula vallas

Illustreeriv joonis 1 M 1:1000

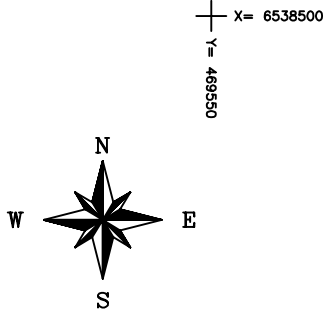

### MÄRKUSED:

- Joonise aluseks on Argepo OÜ töö nr GE\_001\_10.
- Möödistatud: 1-4.02.2011 (talvetingimustes, lumekatte paksus 30-50 cm).
- Koordinaadid L-Est.97 süsteemis, kõrgused Balti süsteemis.
- Lähtepunktid: PP-4127, PP-4128
- Hoonete paigutus joonisel on illustratiivne.
- Joonist on korrigeeritud 2018. a oktoobris.

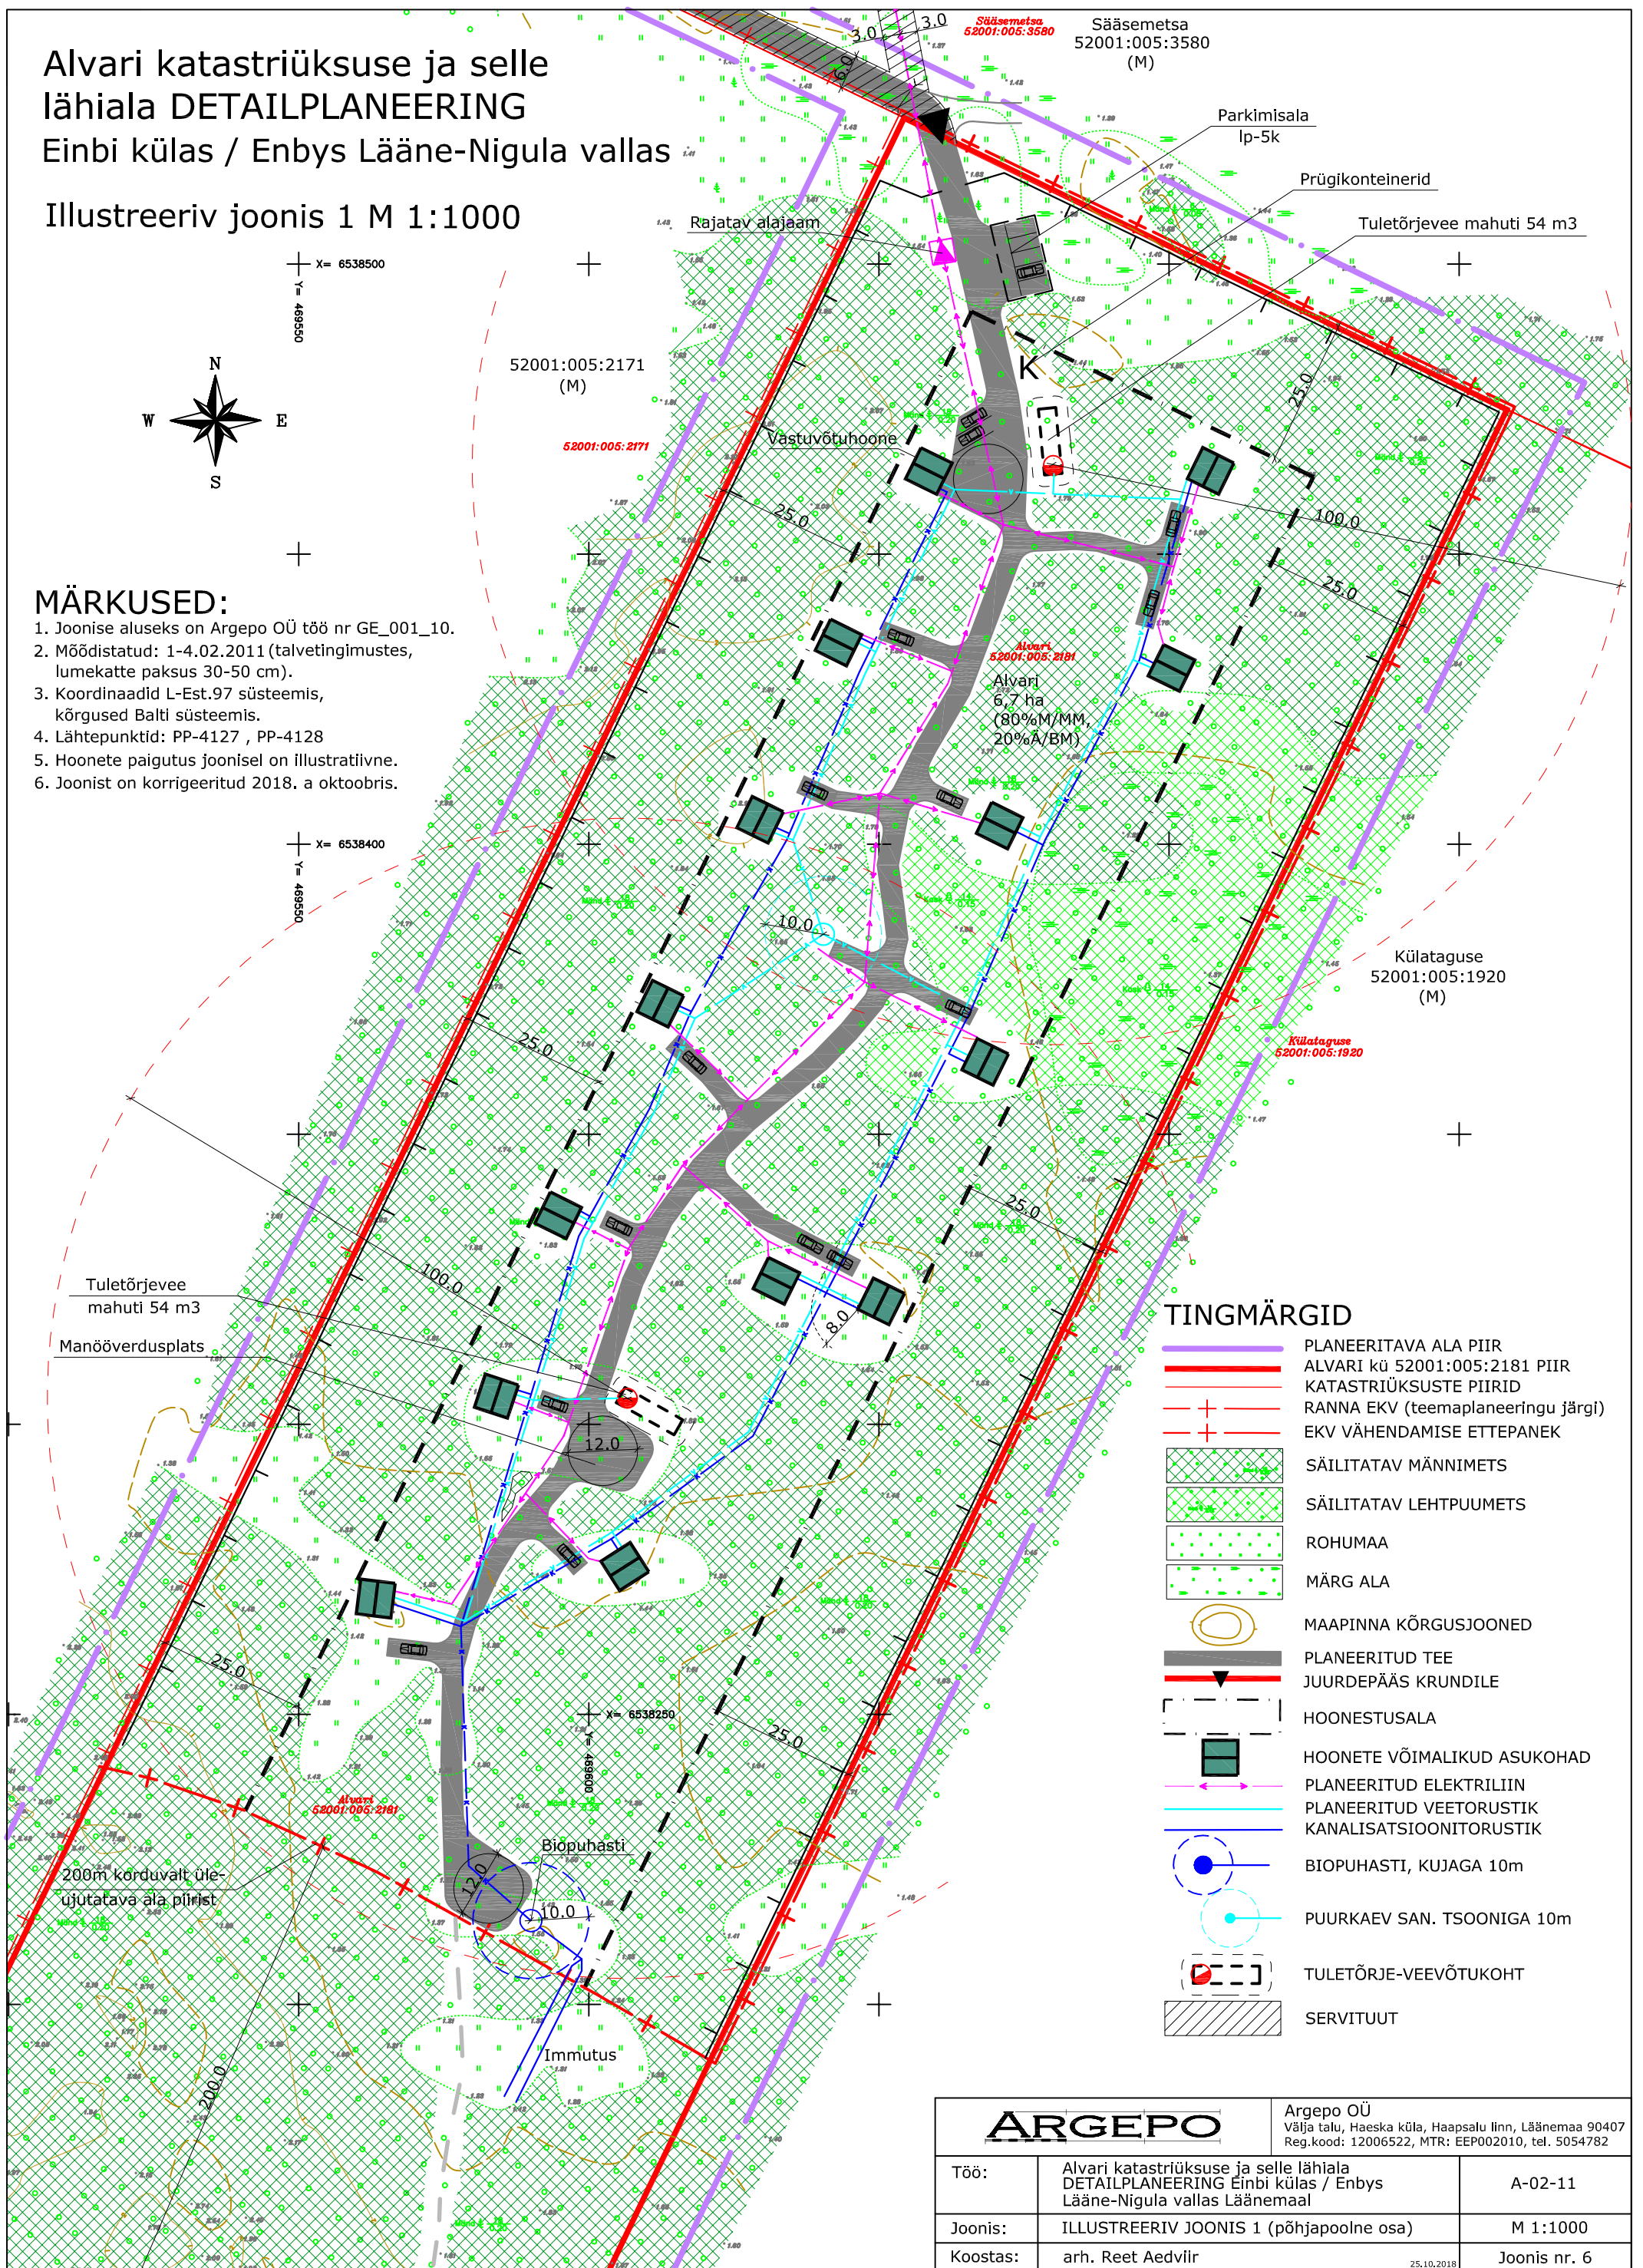

### TINGMÄRGID

- PLANEERITAVA ALA PIIR
- ALVARI kü 52001:005:2181 PIIR
- KATASTRÜKSUSTE PIIRID
- RANNA EKV (teemaplaneeringu järgi)
- EKV VÄHENDAMISE ETTEPANEK
- SÄILITATAV MÄNNIMETS
- SÄILITATAV LEHTPUUMETS
- ROHUMAA
- MÄRG ALA
- MAAPINNA KÕRGUSJONED
- PLANEERITUD TEE
- JUURDEPÄÄS KRUNDILE
- HOONESTUSALA
- HOONETE VÕIMALIKUD ASUKOHAD
- PLANEERITUD ELEKTRILIIN
- PLANEERITUD VEETORUSTIK
- KANALISATSIOONITORUSTIK
- BIOPUHASTI, KUJAGA 10m
- PUURKAEV SAN. TSOONIGA 10m
- TULETÕRJE-VEEVÕTUKOHT
- SERVITUUT

<b>ARGEPO</b>		Argepo OÜ Väija talu, Haeska küla, Haapsalu linn, Läänemaa 90407 Reg.kood: 12006522, MTR: EEP002010, tel. 5054782
Töö:	Alvari katastriüksuse ja selle lähiala DETAILPLANEERING Einbi külas / Enbys Lääne-Nigula vallas Läänemaal	A-02-11
Joonis:	ILLUSTREERIV JOONIS 1 (põhjapoolne osa)	M 1:1000
Koostas:	arh. Reet Aedviir	Joonis nr. 6