


TEHNOVORKUDE KOOSKÖLASTUSED

ASUTUS	KOOSKÖLASTUS NR.	KUUPÄEV
1 ELEKTRILEVI OÜ	0156425532	21.08.2015.a
2 EESTI TELEKOM AS	24939783	14.08.2015.a
3 LÕO VESI OÜ	numbrita	26.08.2015.a

- Märkused: 1. — kinnistute piirid
 2. Koordinaadid L-EST 97 süsteemis, kõrgused Balti süsteemis.
 3. Kinnistute piirid seisuga 06.06.2014.a.

OÜ K&J		TÜÜ NR.	2007	2015
ADDRESS: Pargi 2b-9 Keila		TÜÜ NIMI: MÄNNIMÄE TEE 10 MAA-ALA MÕÖDISTAMINE		
TEL.: 6780440 E-mail: sjuur@neti.ee		ADDRESS: HARJUMAA, JÕELÄHTME VALD,		
Litsents: 755-MA 04.11.2011		NEEME KULA		
AMET	NIMI	ALIKHRI	KP.	MÕÖT
TEGI	H.Juurikas		20.07	1:500
JOONIS: MAA-ALA PLAAAN TEHNOVORKUDEGA				

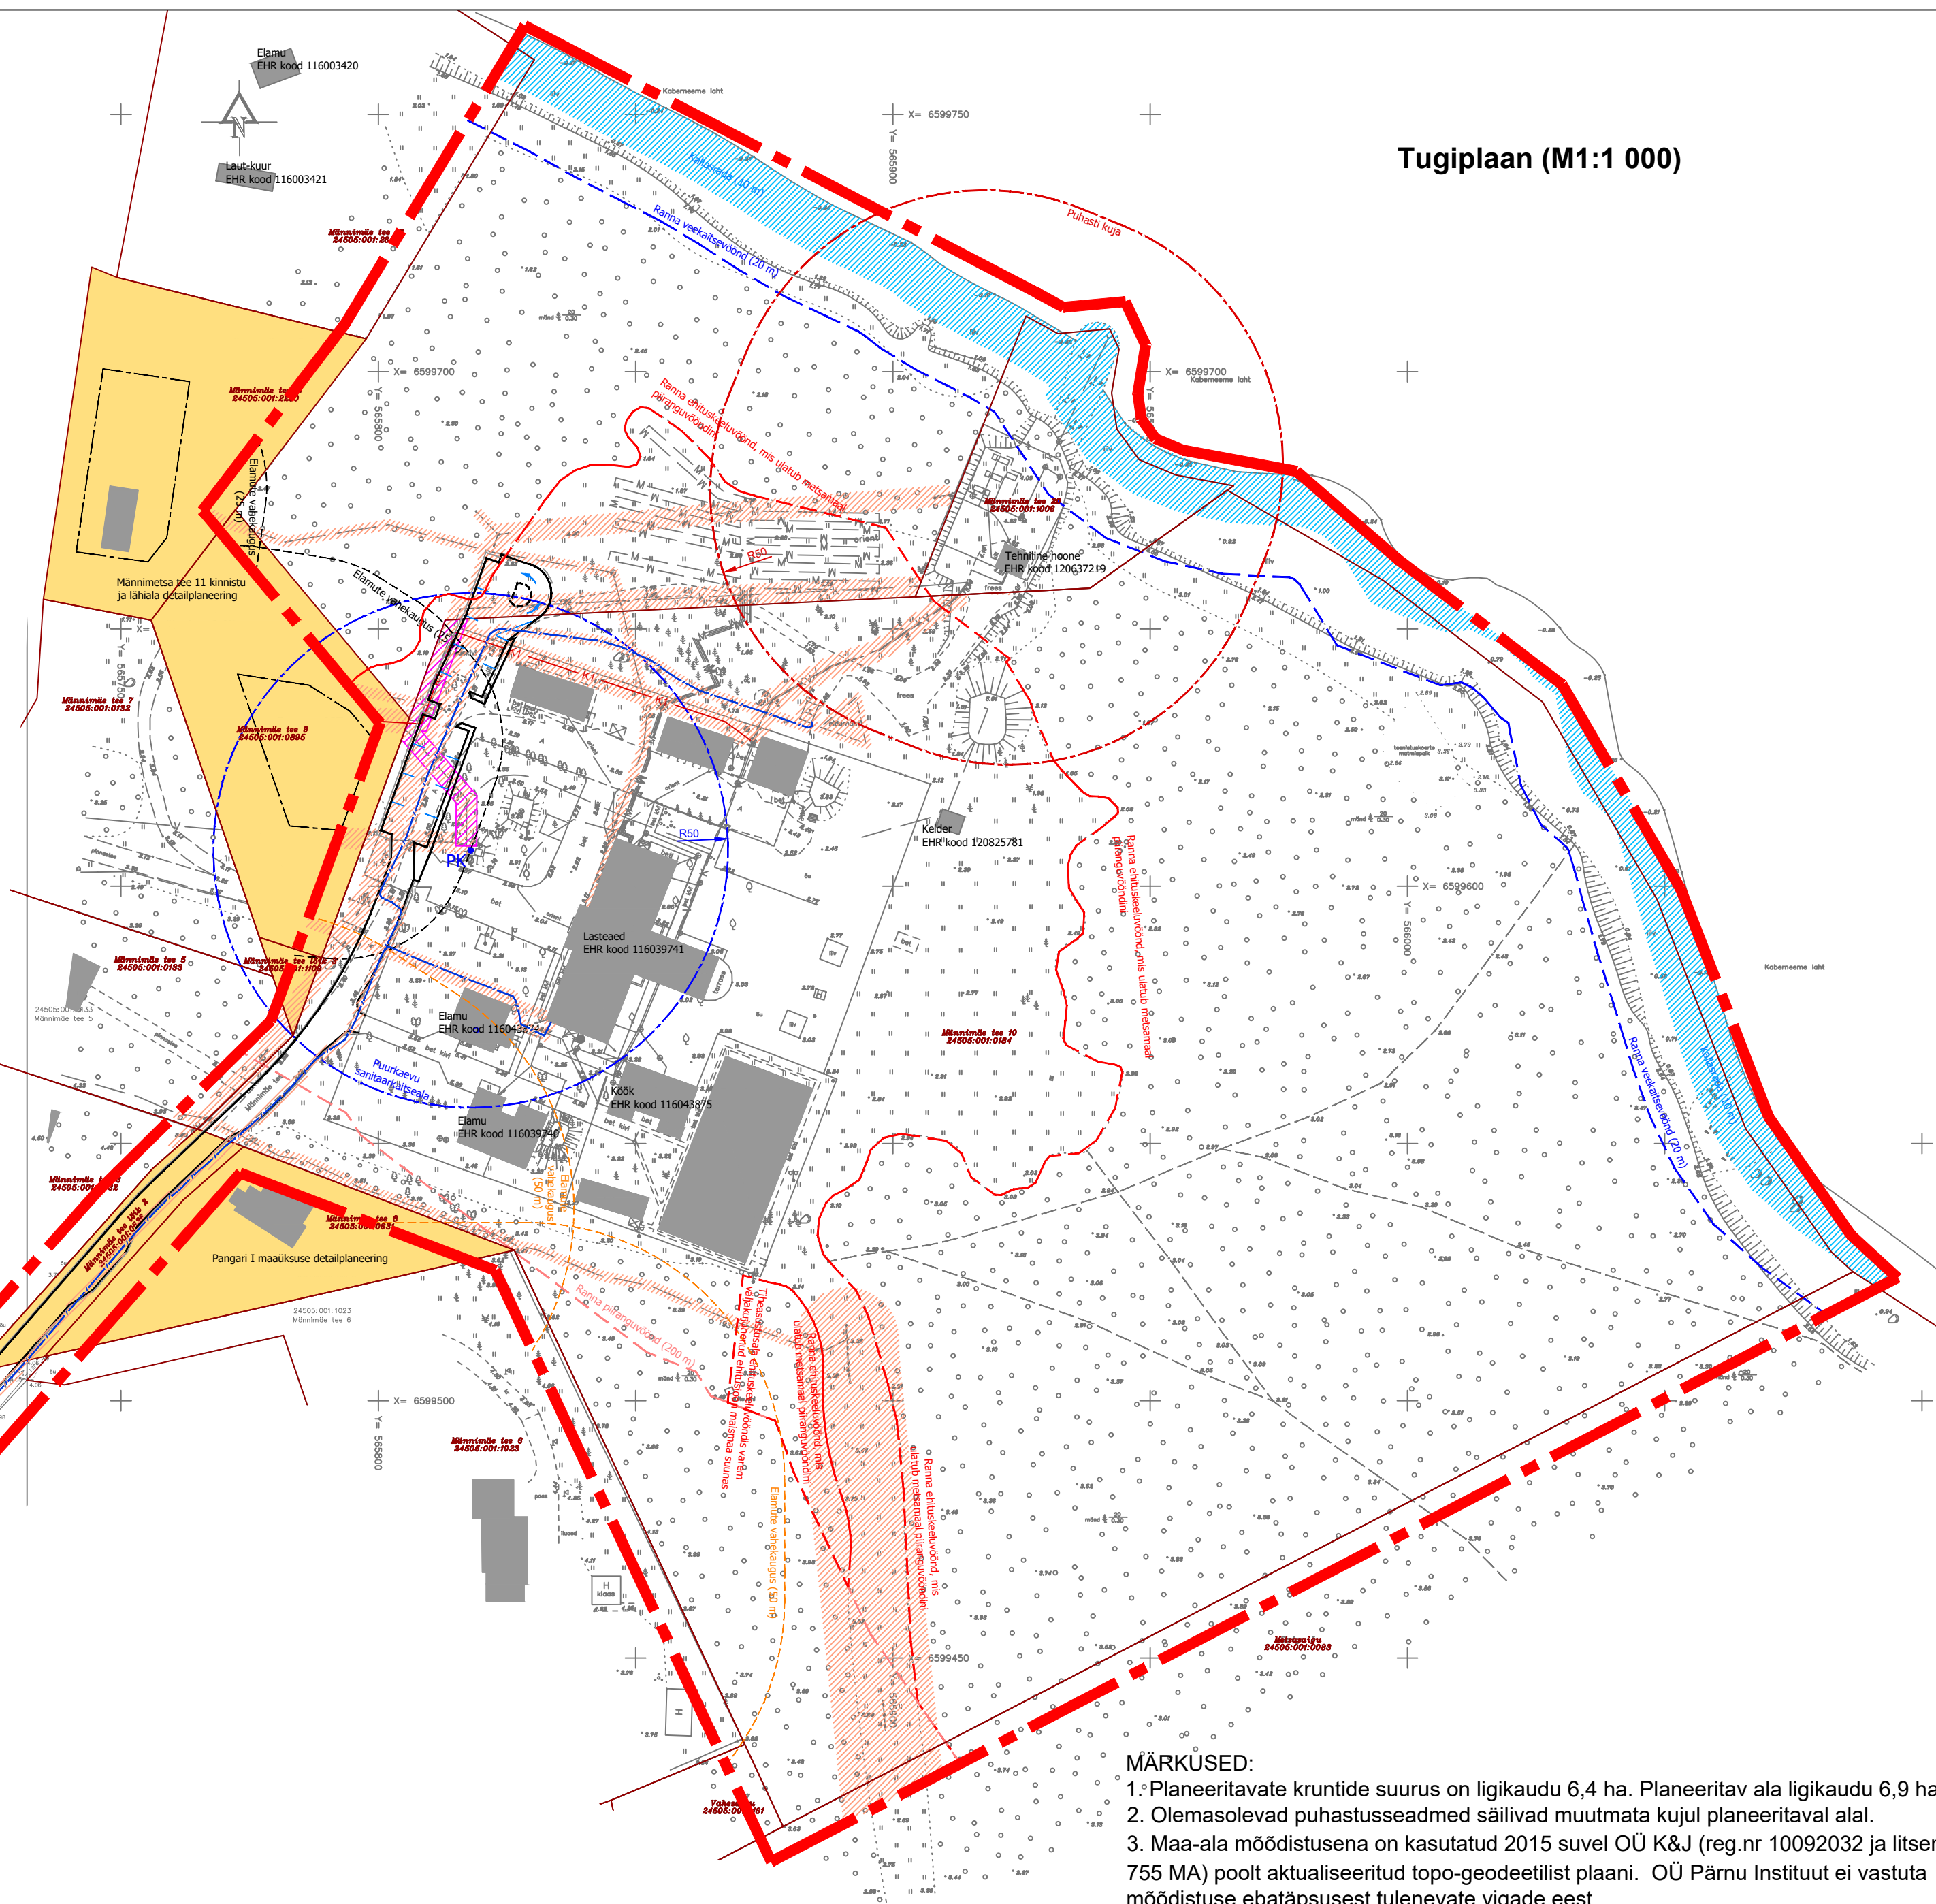


Tugiplaani tingmärgid

- Planeeritava ala piir
- Olemasolevad hooned*
- Olemasolev puurkaev
- PK Olemasolev katastrirõõm piir
- Kehtestatud detailplaneering
- Kehtestatud hoonestusala
- Kehtestatud elamute vahekaugus
- Üldplaneeringu kohane elamute vahekaugus
- Kehtestatud detailplaneeringu kanalisatsiooni ühendus
- L Lairiba ühendus (ELA104) koos sidekaevuga
- Servituudi ja isikliku kasutusõiguse ala
- Olemasolevate tehnovõrkude kaitsevööndite ala
- Projekteeritud teekate ja -peenar (vt märkus 6)
- Projekteeritud parkimislahendus (vt märkus 6)
- Projekteeritud nähtavuskolmnurk (vt märkus 6)
- Projekteeritud teeületuskoht (vt märkus 6)

* Planeeritava alal olevatele hoonetele on märgitud olemasolul kasutus ja ehitisregistri kood (seisuga 27.10.2018).

Asukohaskeem

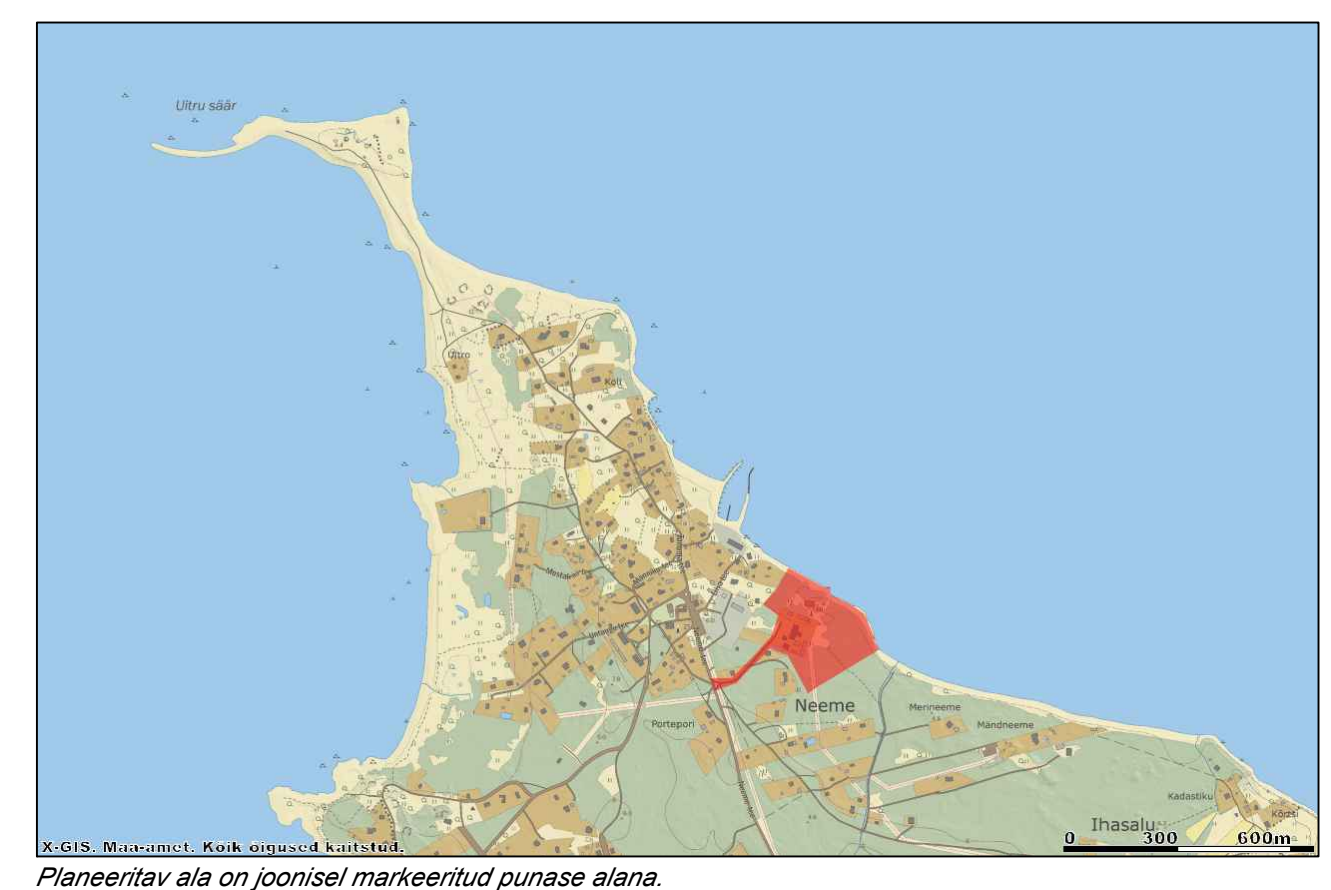

Kontaktvööndi plaan



- MÄRKUSED:
- Planeeritavate kruntide suurus on ligikaudu 6,4 ha. Planeeritava ala ligikaudu 6,9 ha.
 - Olemasolevad puhastusreedmed säilivad muutmata kujul planeeritava alal.
 - Maa-ala mõõdistusena on kasutatud 2015 suvel OÜ K&J (reg.nr 10092032 ja litsentsiga 755 MA) poolt aktualiseeritud topo-geodeetilist plaani. OÜ Pärnu Instituut ei vastuta mõõdistuse ebatäpsusest tulenevate vigade eest.
 - Puurkaevu asukoht on peale kantud Keskkonnaregistri 14.08.2015 andmete järgi.
 - Joonisele on kantud lairiba ühendus ELA104.
 - Joonisele on kantud Männimäe tee eelprojekstist väljavõtte (Inseneribüroo Stratum töö nr 2016-L23, 26.10.2018).
 - Planeeringu jooniste juurde kuulub lahutamatu seletuskiri.

Neeme küla Koortekooli kinnistu ja lähiala detailplaneering	
Tugiplaan	Joonis nr: 2
Neeme küla, Jõelähtme vald	
Planeerija: Raimo Klesment	Koostatud: 24.04.2019
	Töö nr. 15-05
OÜ Pärnu Instituut (reg.kood 11362232) GSM (+372) 521 7931, e-post: parnuinstituut@gmail.com	