


Tingmärgid

- Planeeritava ala piir
- - - Planeeritud krundipiir
- Pos. 1** Planeeritud krundi positsiooni number
- Planeeritud hoonetusala
- Planeeritud hüdrant koos teenindusalaga (meetrites)
- Planeeritud kõvakattega tee/ala
- Planeeritud tolmuabakattega tee/ala
- Planeeritud juurdepääs krundile
- Planeeritud vahekaugused meetrites
- Planeeritud tehnovõrkude ala (maaküttelea)
- Planeeritud servituudi vajadus
- Planeeritud 20/0,4kV alajaam
- Planeeritud keskpinge ühendus koos ühendusega olemasoleva võrguga
- Planeeritud madalpinge ühendus koos ühendusega olemasoleva võrguga
- Planeeritud madalpinge liitumiskilp
- Lairiba ühendus (ELA104) koos sidekaevuga
- Planeeritud lairiba sidevarustus
- Planeeritud veevarustus koos ühendusega olemasoleva võrguga ja liitumispunktiga
- Olemasolev survekanalisatsioon
- Planeeritud reovee ülepumpla
- Planeeritud isevoolne reoveekanalisatsioon koos liitumispunktiga
- Projekteeritud teekate ja -peenar (vt märkus 6)
- Projekteeritud teeületuskohad (vt märkus 6)
- Planeeritud soojuspuurkaev (olemasoleva puurkaevu põhjal)
- Ranna ehituskeeluvööndi määramise ettepanek koos selgitusega

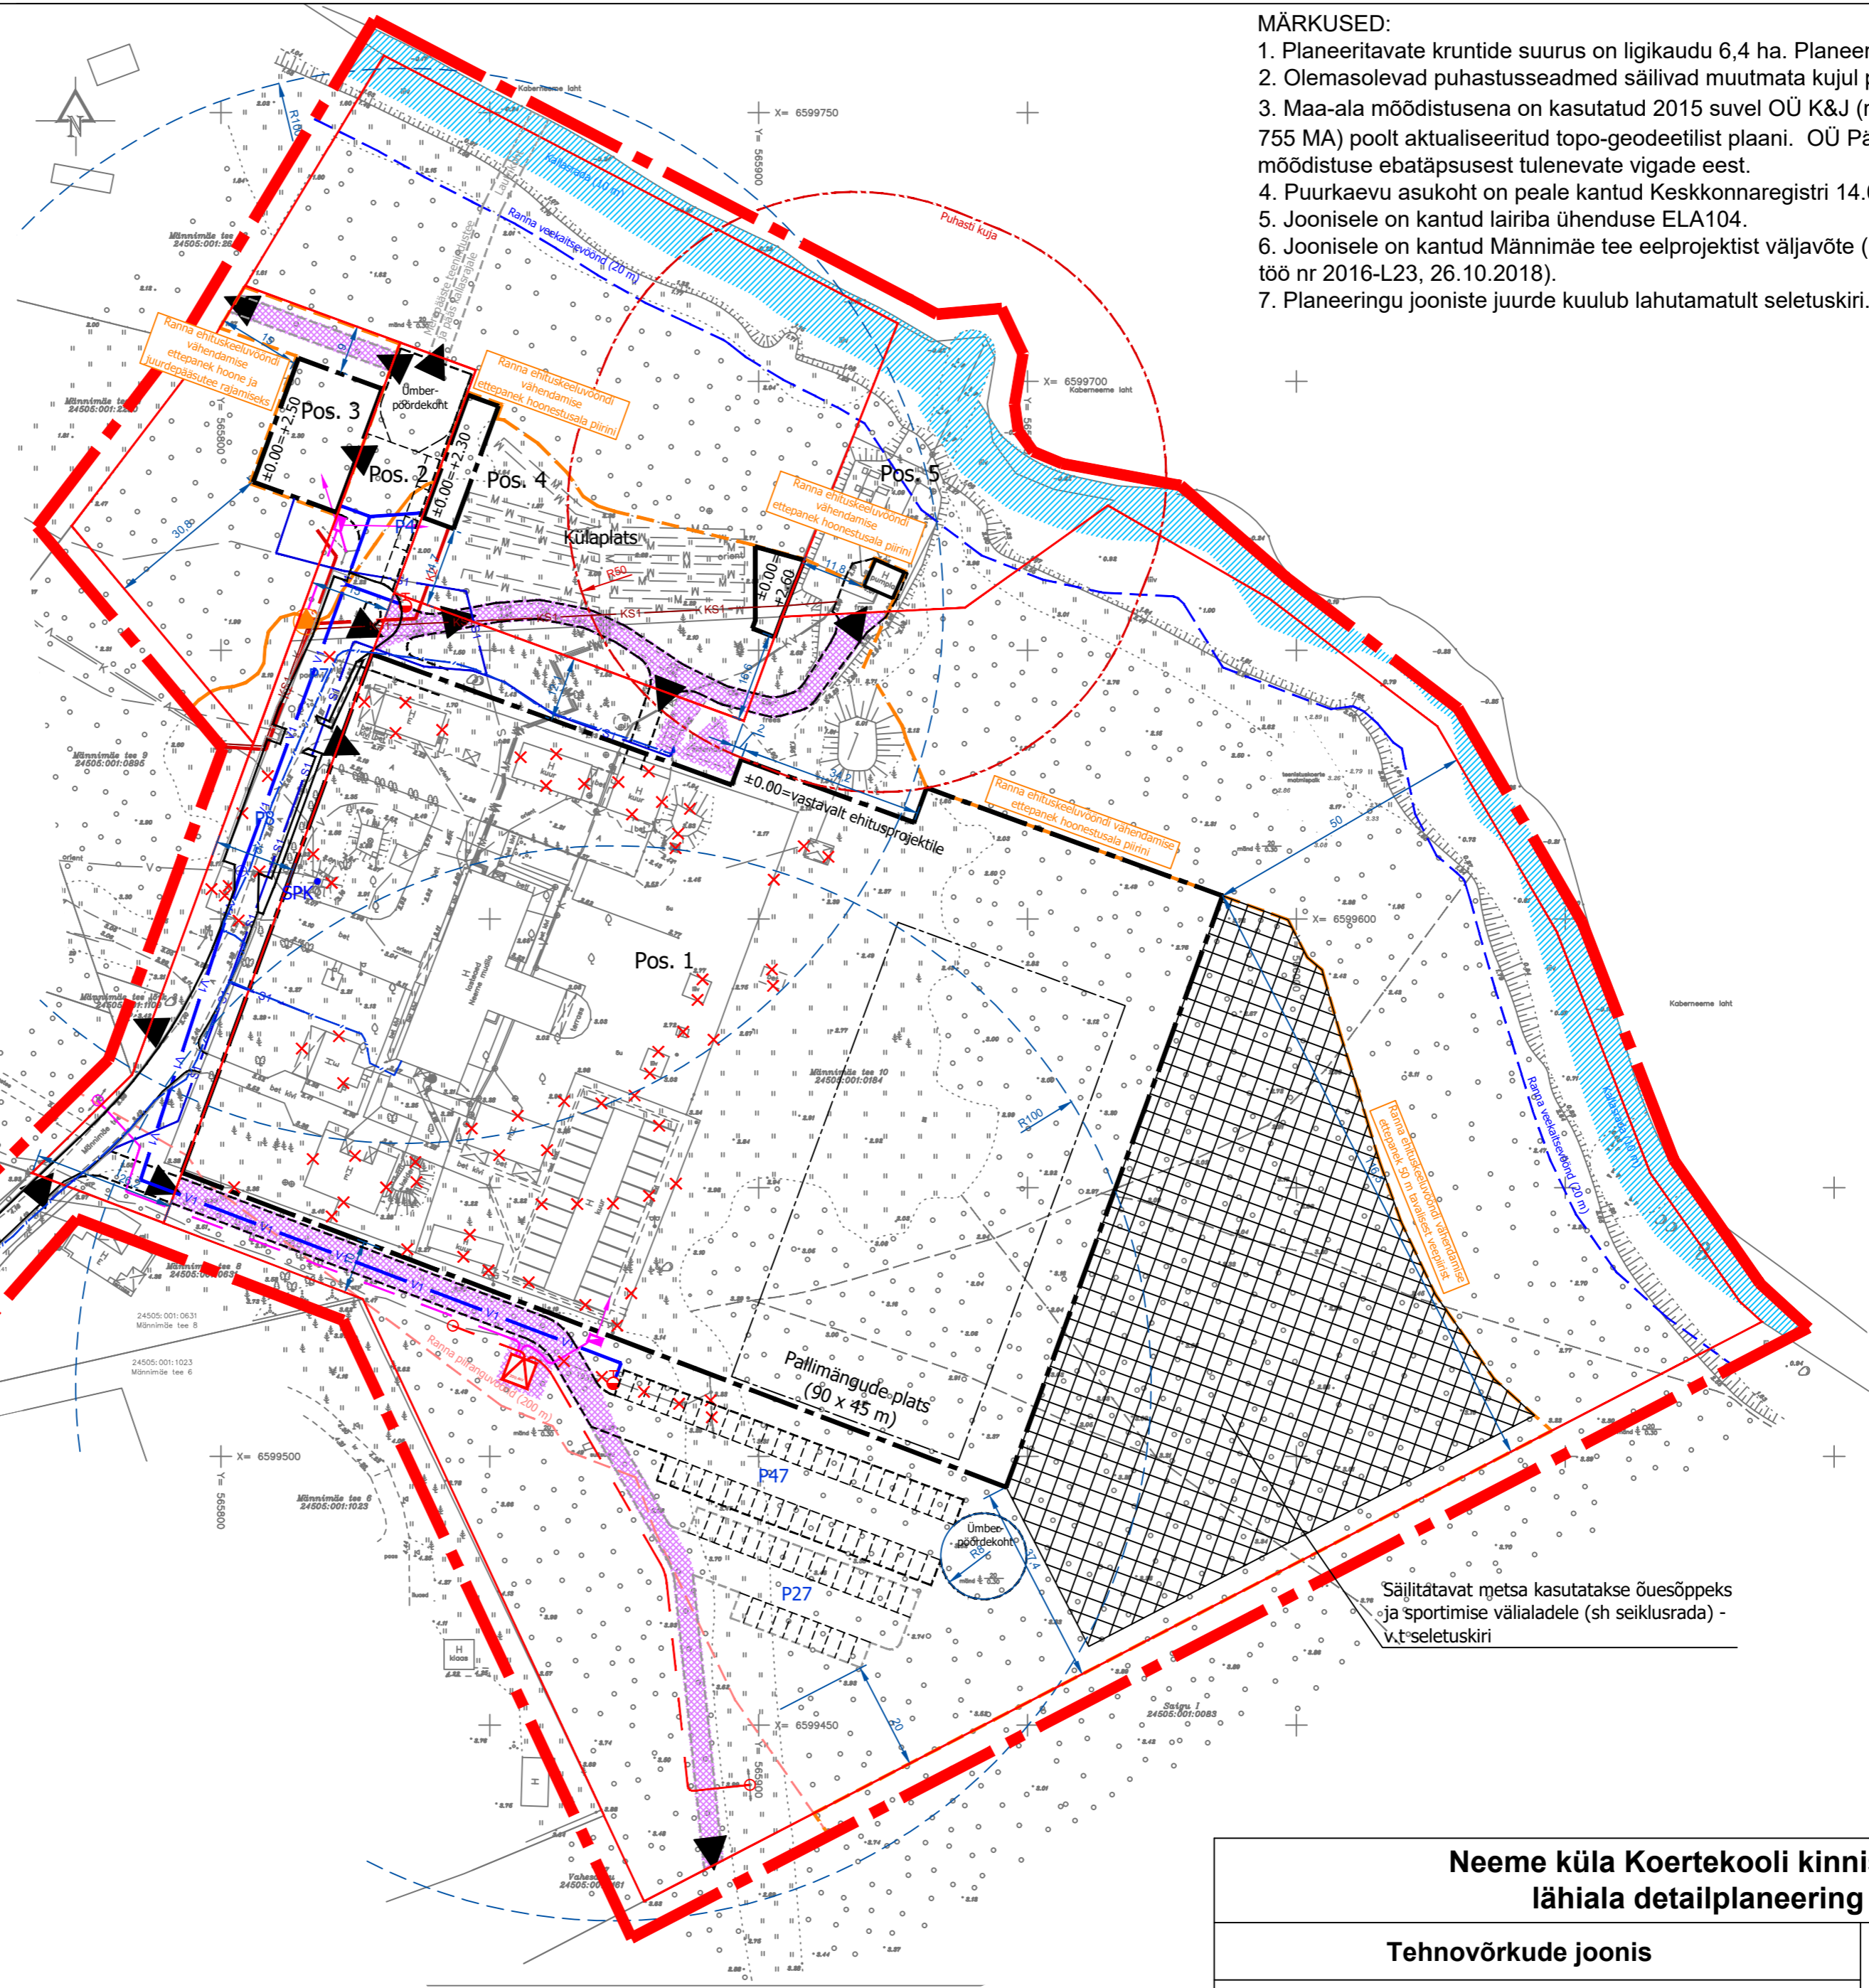

MÄRKUSED:

1. Planeeritavate kruntide suurus on ligikaudu 6,4 ha. Planeeritav ala ligikaudu 6,9 ha.
2. Olemasolevad puhastusseadmed säilivad muutmata kujul planeeritaval alal.
3. Maa-ala mõõdistusena on kasutatud 2015 suvel OÜ K&J (reg.nr 10092032 ja litsentsiga 755 MA) poolt aktualiseeritud topo-geodeetilist plaani. OÜ Pärnu Instituut ei vastuta mõõdistuse ebatäpsusest tulenevate vigade eest.
4. Puurkaevu asukoht on peale kantud Keskonnaregistri 14.08.2015 andmete järgi.
5. Joonisele on kantud lairiba ühenduse ELA104.
6. Joonisele on kantud Männimäe tee eelprojektist väljavõte (Inseneribüroo Stratum töö nr 2016-L23, 26.10.2018).
7. Planeeringu jooniste juurde kuulub lahutamatu seletuskiri.

Säilitatavat metsa kasutatakse üesõppeks ja sportimise välialadele (sh seiklusrada) - vt seletuskiri

Neeme küla Koortekooli kinnistu ja lähiala detailplaneering			
Tehnovõrkude joonis		Joonis nr:	4
Neeme küla, Jöelähtme vald		Mõõtkava:	1:1 000
Planeerija:	Raimo Klesment	Koostatud:	25.04.2019
		Töö nr.	15-05
OÜ Pärnu Instituut (reg.kood 11362232) GSM (+372) 521 7931, e-post: parnuinstituut@gmail.com			