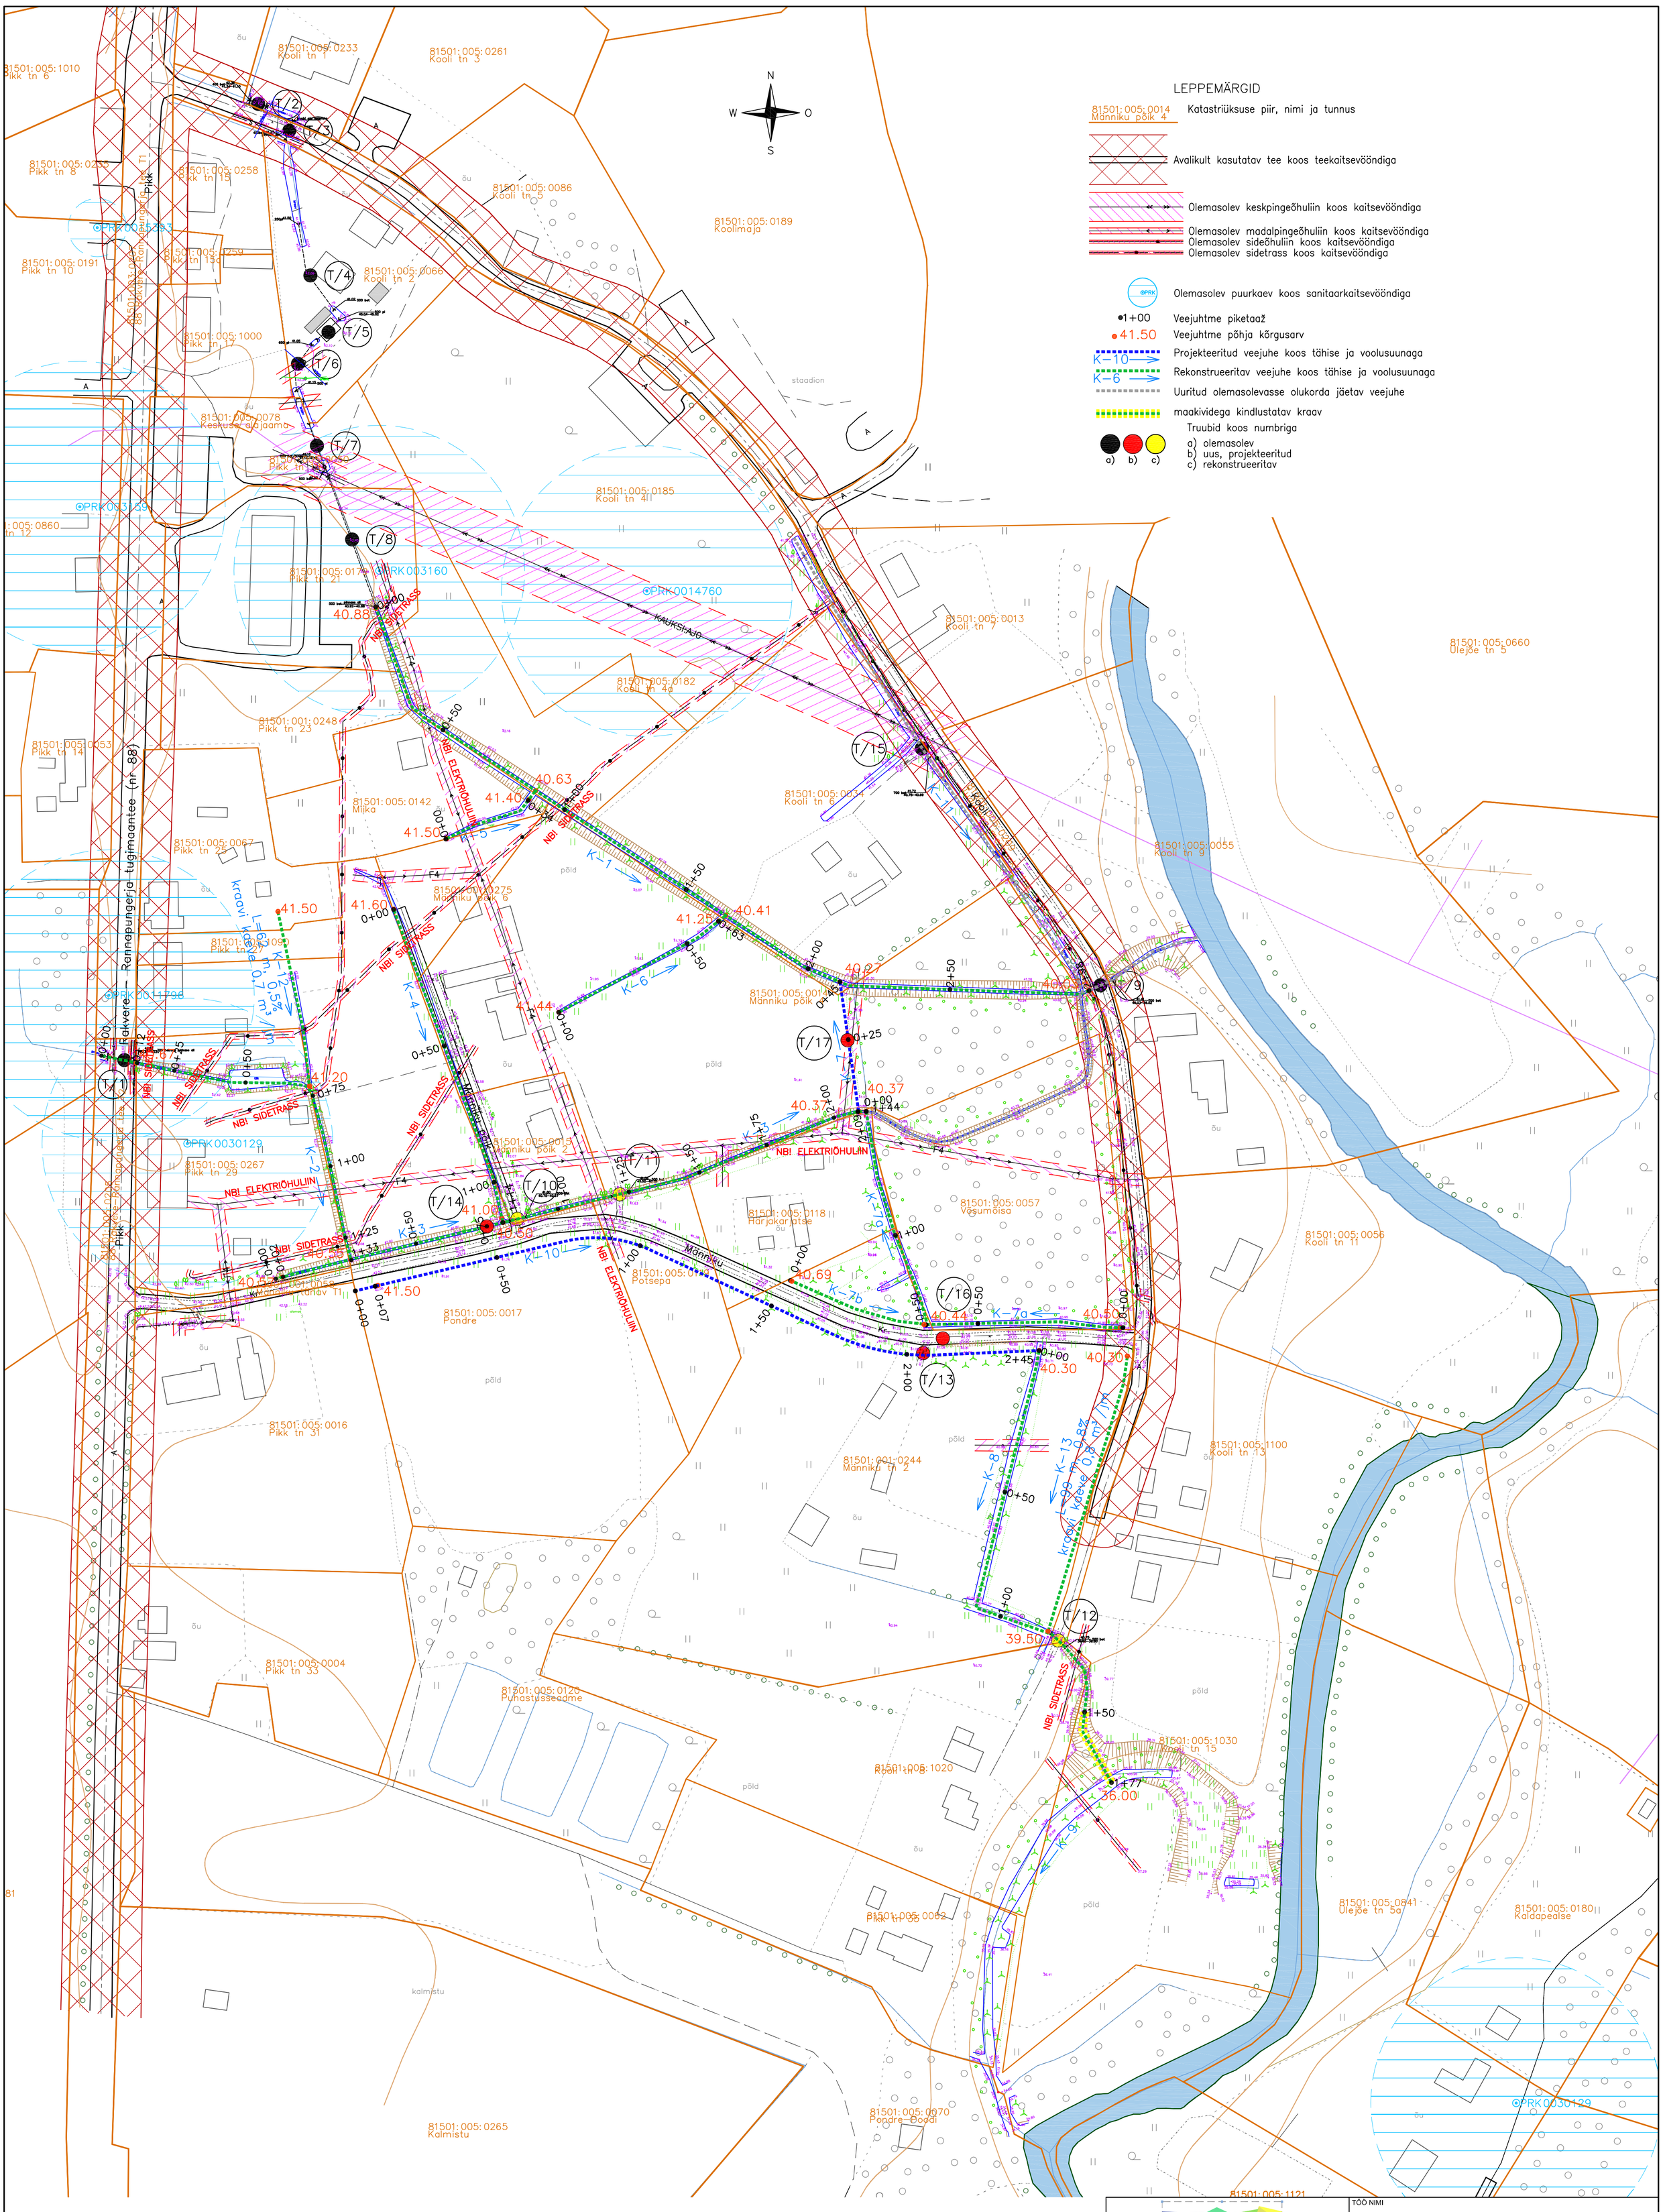

MÄRKUSED:

1. GEODEETILISE MÕÕDISTUSE ON TEOSTANUD GEOPARTNER OÜ, TÖÖ NR GEO 18–1213.
2. MÕÕDISTATUD MAI–JUUNI 2018, KOORDINAADID RIIKLIKUS JA KÕRGUSED EH2000 SÜSTEEMIS.
3. ALUSKAARDINA KASUTATUD MAAAMETI EESTI PÕHIKAARTI JUULI 2018.

INSENERIBÜROO URMAS NUGIN OÜ
Tõne 106, 51013 Tartu, tel. 7303735, www.iburu.ee

TÖÖ NIMI: TUDULINNA MÄNNIKU JA KOOLI TN VAHELISE ALA KRAAVKUIVENDUS						
OBJEKTI ASUKOHT: TUDULINNA ALEVIK ALUTAGUSE VALD IDA-VIRUMAA				JOONISE NIMI: ASENDIPLAAN	TÖÖ NUMBER: 2018106	STAADIUM: PP
KOOSTAS	RISTO TIHANE	(.bdoc)	09.2017		TÄHIS: AS-4-01	VERSIOON: v01	JOONIS: 1/11
KONTROLLIS	RAUL TIHANE	(.bdoc)	09.2017	TELLIJA: ALUTAGUSE VALLAVALITSUS	MÕÕTKAVA: 1:1000	FORMAAT: A1	KUUPÄEV: 09.2017