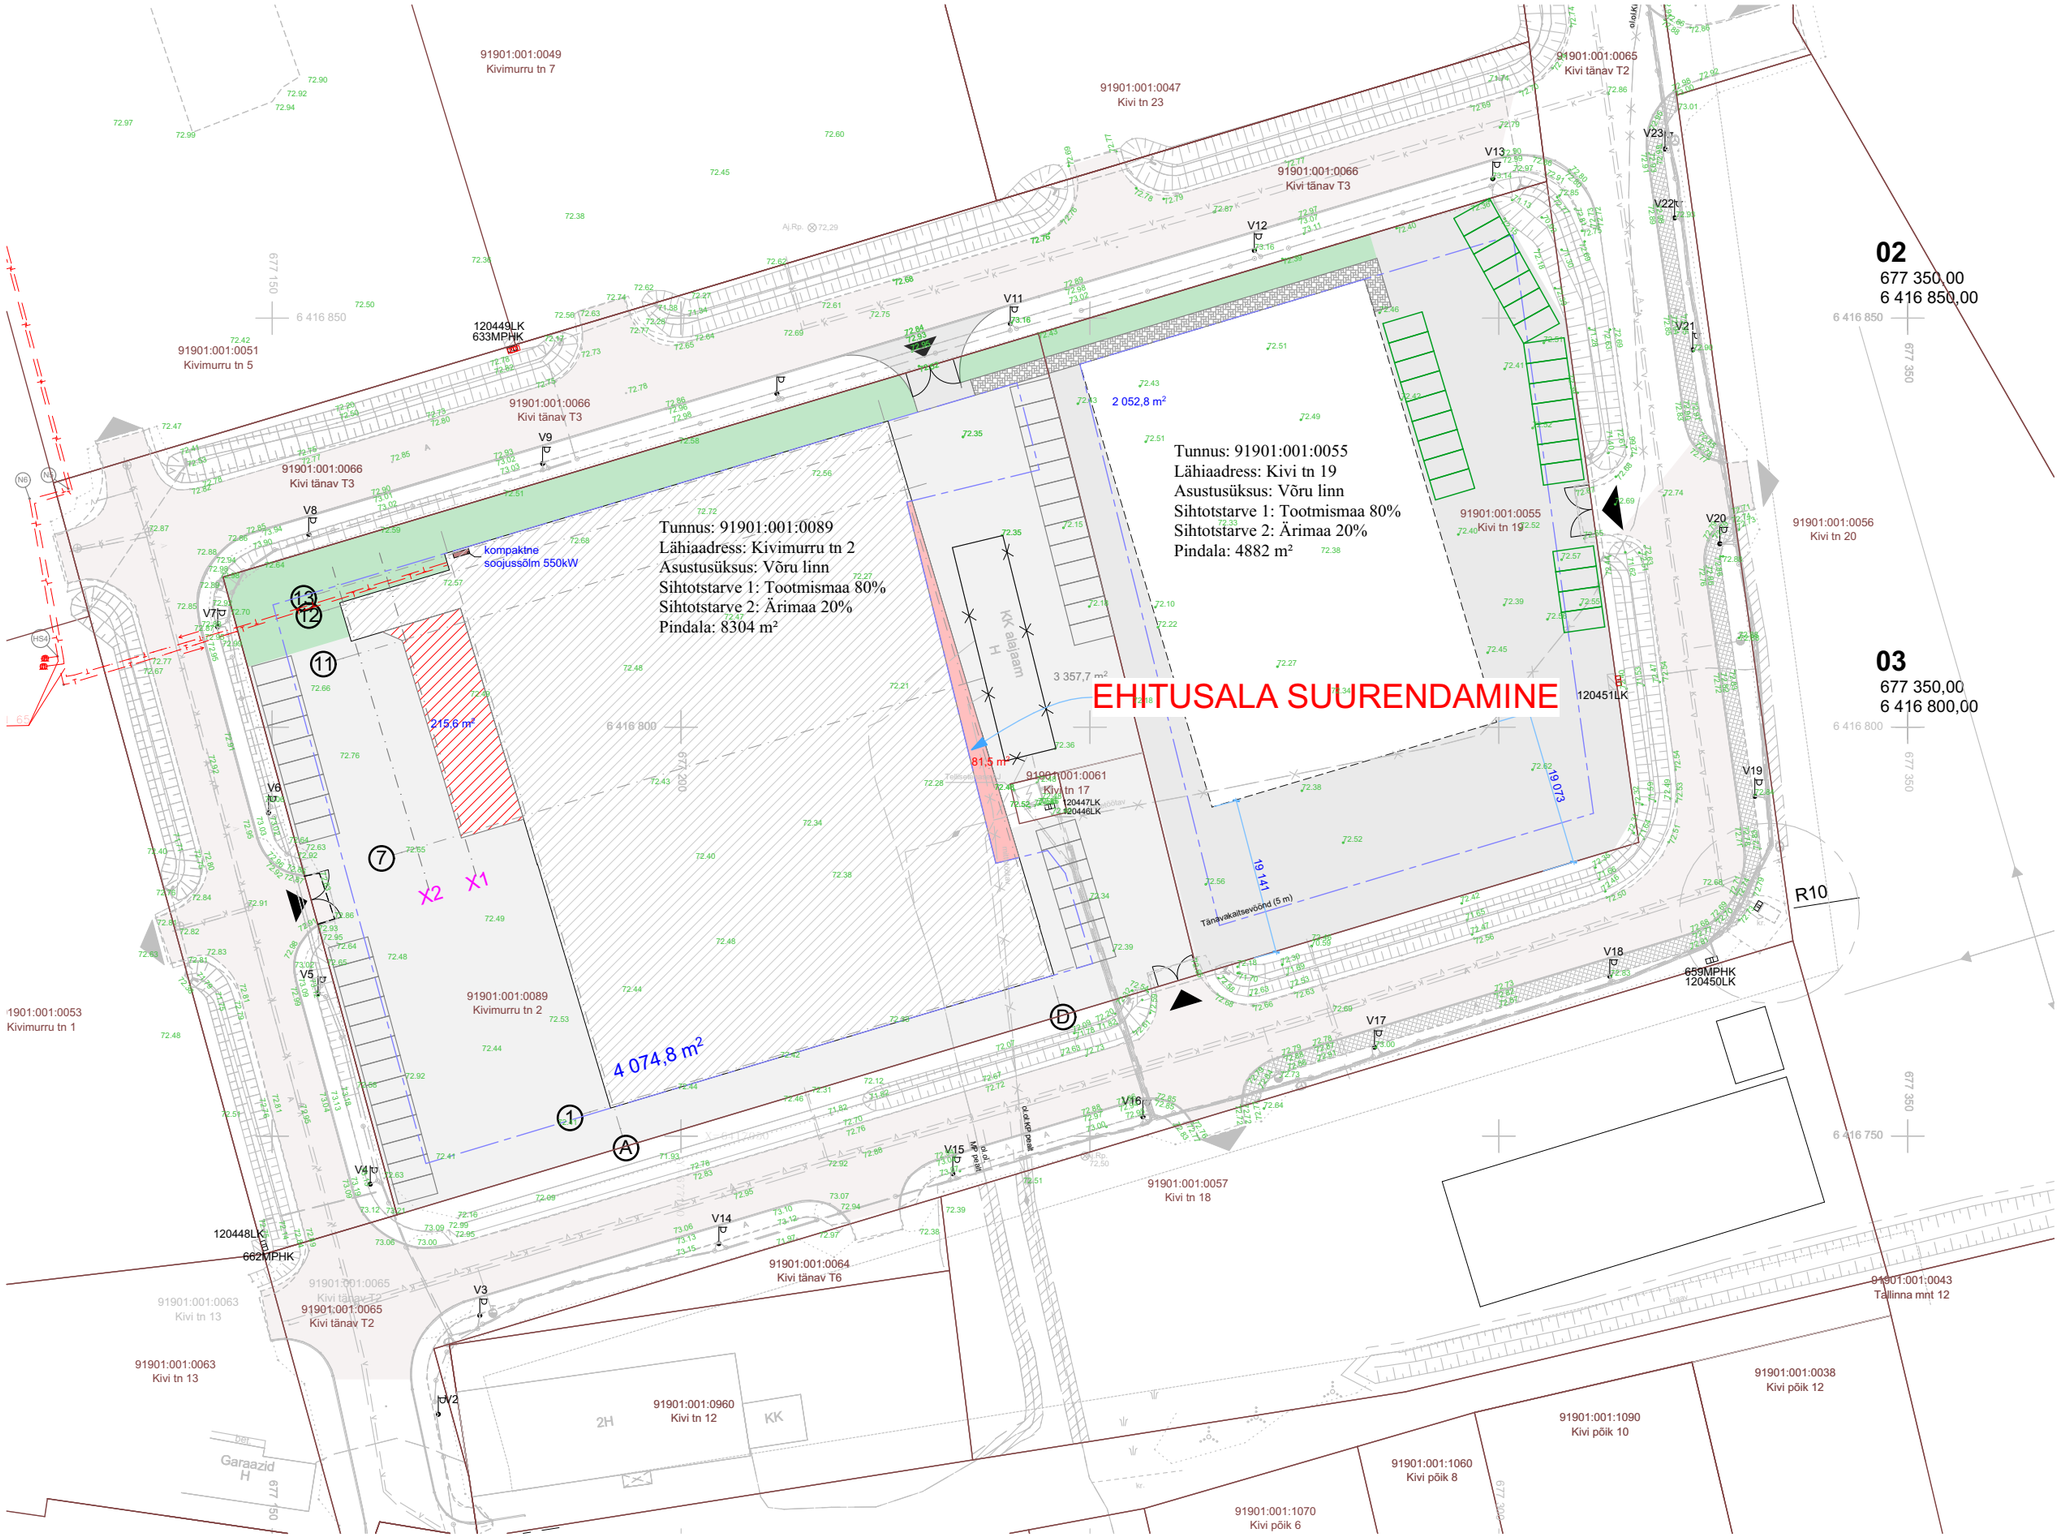
EHITUSALA SUURENDAMINE
Tunnus: 91901:001:0089
Lähiaadress: Kivimurru tn 2
Asustusüksus: Võru linn
Sihtotstarve 1: Tootmismaa 80%
Sihtotstarve 2: Ärimaa 20%
Pindala: 8304 m²
Tunnus: 91901:001:0055
Lähiaadress: Kivi tn 19
Asustusüksus: Võru linn
Sihtotstarve 1: Tootmismaa 80%
Sihtotstarve 2: Ärimaa 20%
Pindala: 4882 m²
91901:001:0049
Kivimurru tn 7
91901:001:0047
Kivi tn 23
91901:001:0065
Kivi tänav T2
91901:001:0066
Kivi tänav T3
91901:001:0051
Kivimurru tn 5
91901:001:0056
Kivi tn 20
91901:001:0061
Kivi tn 17
91901:001:0053
Kivimurru tn 1
91901:001:0057
Kivi tn 18
91901:001:0064
Kivi tänav T6
91901:001:0063
Kivi tn 13
91901:001:0960
Kivi tn 12
91901:001:0043
Tallinna mnt 12
91901:001:0038
Kivi põik 12
91901:001:1090
Kivi põik 10
91901:001:1060
Kivi põik 8
91901:001:1070
Kivi põik 6
kompaktne soojussõlm 550kW
215,6 m²
4 074,8 m²
2 052,8 m²
3 357,7 m²
81,5 m²
19 073
19 141
Tänavakaitsevöönd (5 m)
KK alajaam
R10
02
677 350,00
6 416 850,00
03
677 350,00
6 416 800,00