






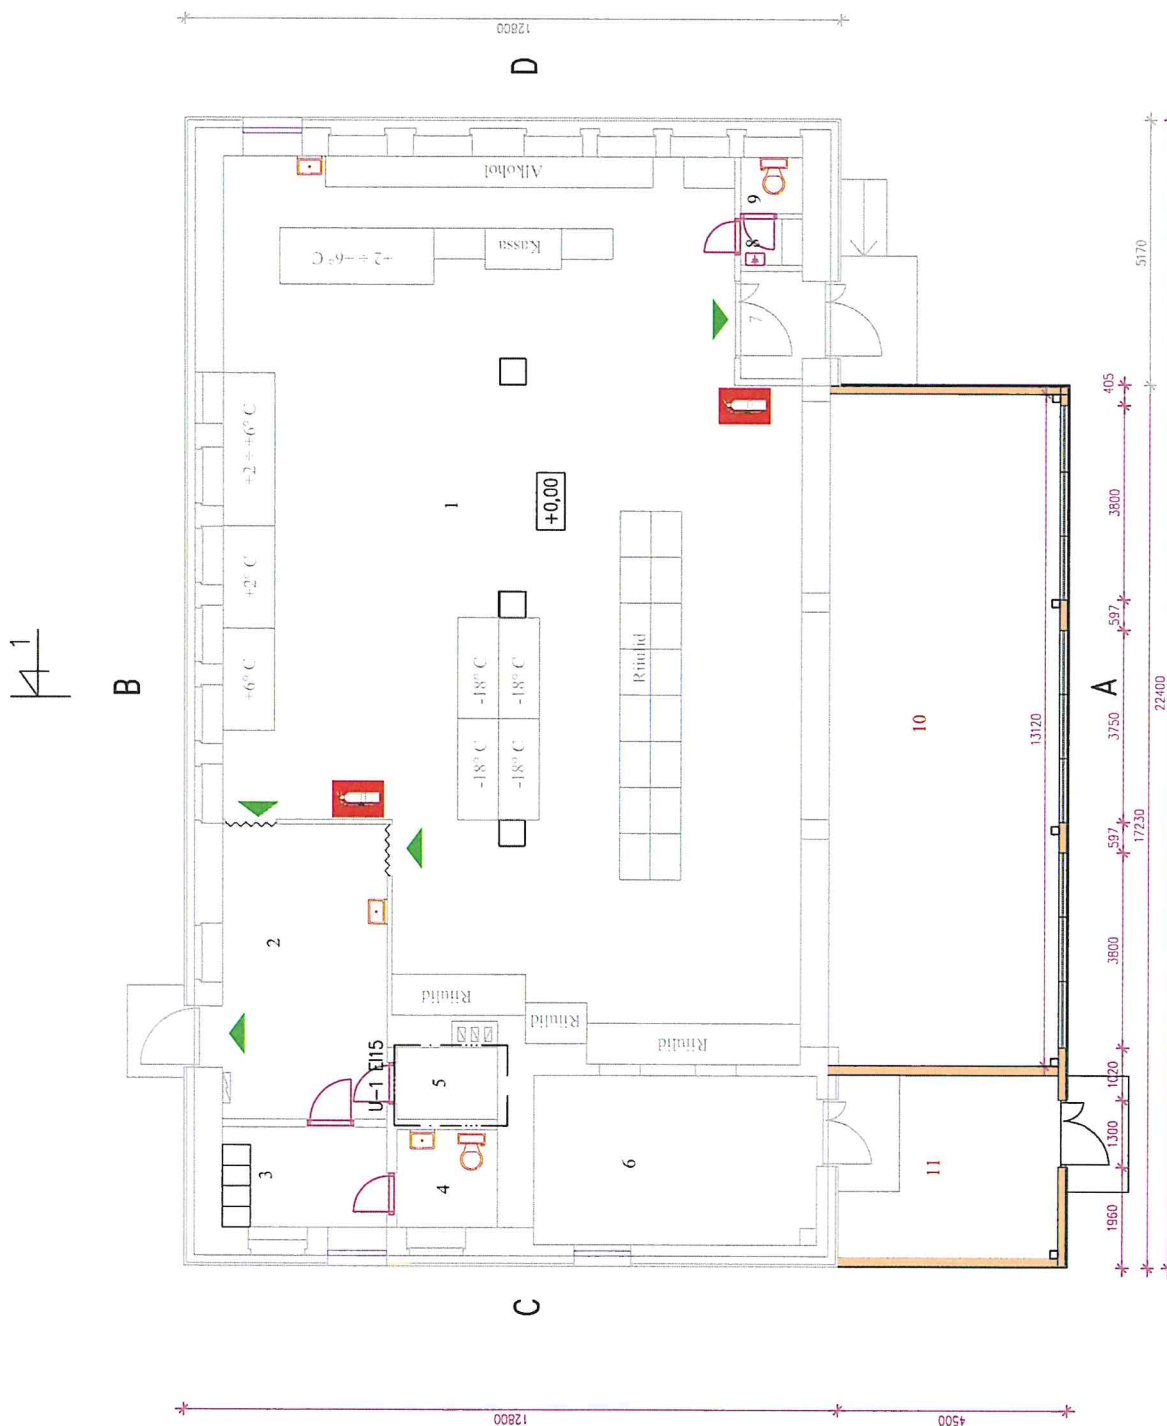
EKSPLIKATSIOON


- 1 MÜÜGISAAL 175,6
- 2 ABIRUUM 18,4
- 3 PERSONALIR. 6,3
- 4 WC 3,7
- 5 TEHNILINE R. 2,8
- 6 ABIRUUM 18,1
- 7 KODA 2,5
- 8 VAHRUUM 1,1
- 9 WC 1,3
- 10 MÜÜGISAAL 65,7
- 11 ABIRUUM 15,3

KOKKU: 229,8 310,0

EHTISEALUNE PIND 364,2m

-  PROJEKTEERITUD SEINAD
-  OLEMASOLEVAD SEINAD
-  EVAKUATSIOONIPÄÄS
-  TULEKUSTUTTI
-  TULETÖKKESEKTSIOON EI30



Juh. esimees	Margit Väher	Objekt:	TÖÖ NR. 2019,...	
Projekteeris	Margit Väher	RIISIPERE "MEIE" KAUPPLUS	Standard	
Kontrollis	Harry Kuidsepp	Address: Metsa tn.2, Riisipere alevik, Saue v	Standium	
 OÜ ETIK PROJECT Kalevi 9b, Täht, tel. / fax. 38 47001 etik@hot.ee MTR 10952813 - 0001		Joomis	AR - I	
		Osaj. AR	Joomis	AR - I
		Joomis:	Mööbi	I : 100
		PLAAN	Kõide	
			Kumplev	
			20.03.2019	

