


PROJEKTEERITUD KATTED JA TINGMÄRGID:

- PROJ. JALGPALLIVÄLJAKU KUNSTMURUKATE 5974 m²
- PROJ. HALJASTUSMURU 2042 m²
- PROJ. KÖNNITEE ASFALTBETONKATE 601,3 m²
- PROJ. UNIVERSAALVÄLJAKU SPETSIAALKATTEGA KAETUD ASFALTBETONKATE 608 m²
- PROJ. JOOKSURADADE JA KAUGUSHÜPPE HOOVÖTU SPETSIAALKATE 565 m²
- PROJ. HOOLDUSTEE JA KUNSTMURUVÄLJAKU TURVAALA ASF.BET. KATE 657,8 m²
- PROJ. KAUGUSHÜPPEKASTI LIIVAKATE 22 m²
- PROJEKTEERITUD KÖNNITEE BETONÄÄREKIVI 874 jm.
- PROJ. PIIRE (H=3m) 174,6 jm.
- PROJ. PIIRE (H=3m) KOOS PALLIPÜDEVÖRGUGA 197,1 jm.
- OÜ RELIANS PROJEKTEERITUD PROJEKTORMASTIDE ASUKOHAD
- LIKVIDEERITAVAD PUUD 4 tk. JA OBJEKTID

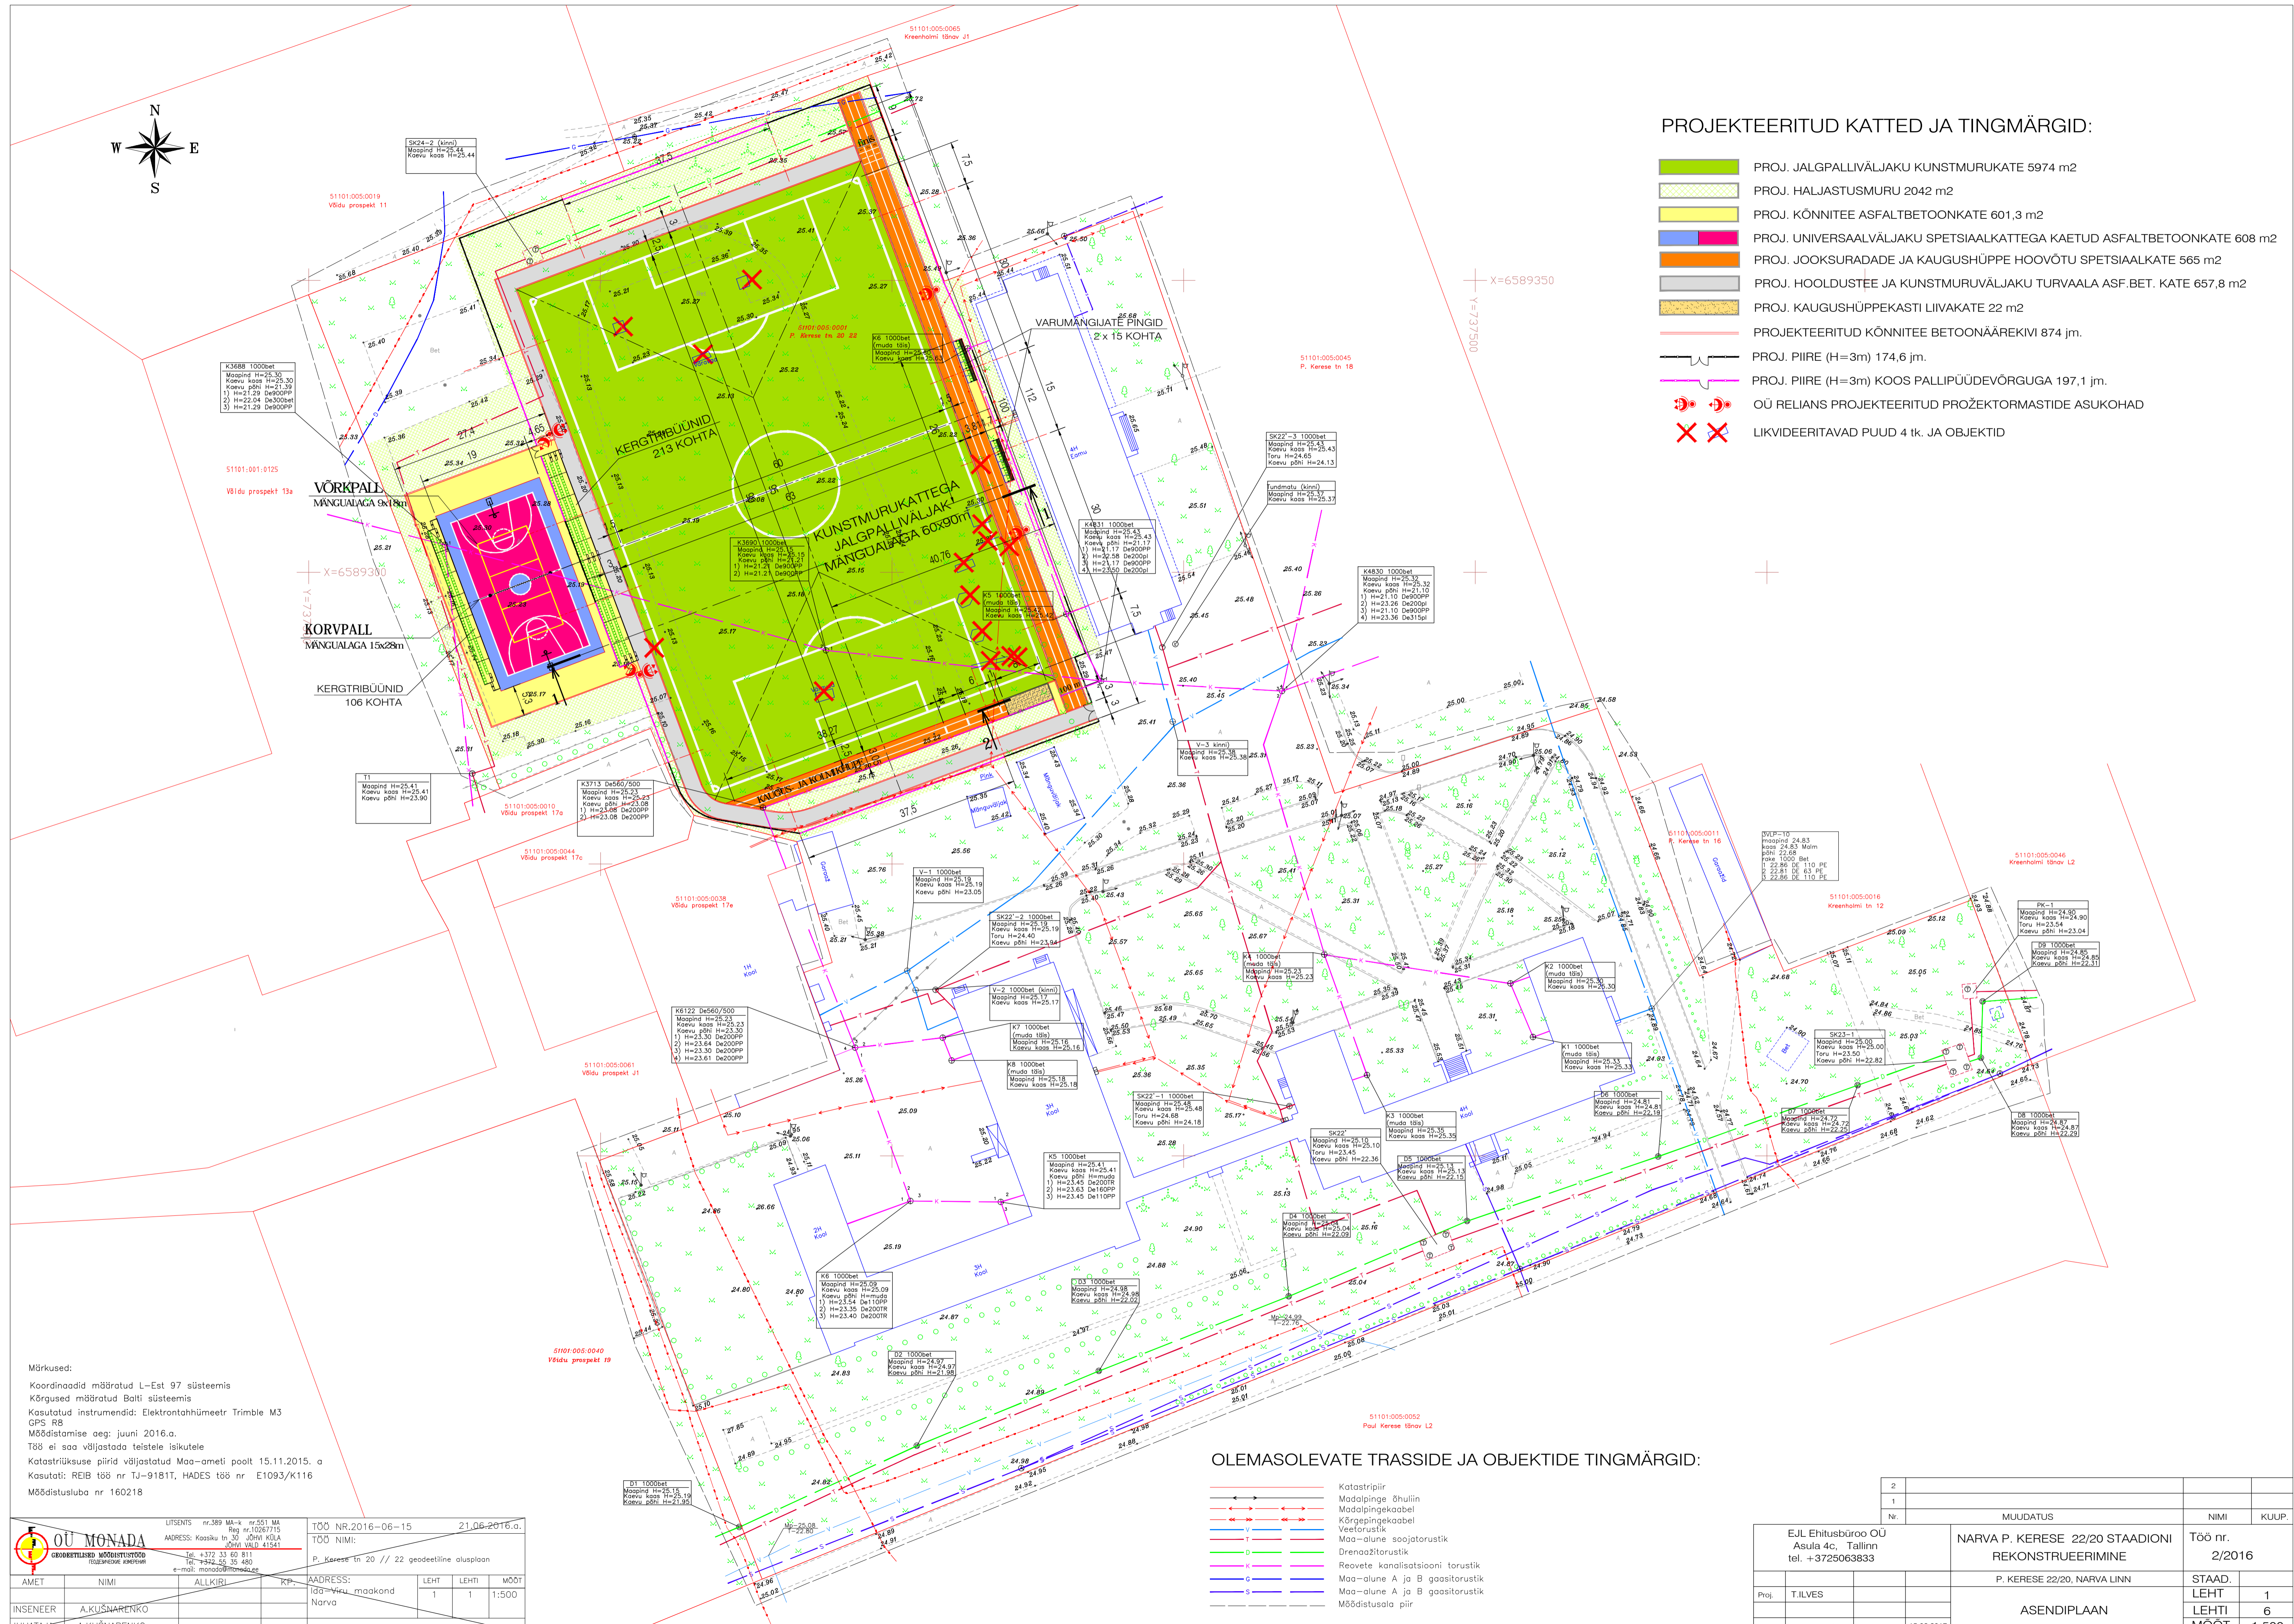

OLEMASOLEVATE TRASSIDE JA OBJEKTIDE TINGMÄRGID:

- Katastripiir
- Maalpinge shulün
- Maalpingekaabel
- Kõrgepingekaabel
- Veetorustik
- Maa-olune soojatorustik
- Drenaažitorustik
- Reevete kanalisatsiooni torustik
- Maa-olune A ja B gaasitorustik
- Maa-olune A ja B gaasitorustik
- Mõõdistusala piir


2			
1			
Nr.	MUUDATUS	NIMI	KUUP.

EJL Ehitusbüroo OÜ Asula 4c, Tallinn tel. +3725063833	NARVA P. KERESSE 22/20 STAADIONI REKONSTRUEERIMINE	P. KERESSE 22/20, NARVA LINN	Töö nr.	
			2/2016	
Proj. T.ILVES	ASENDIPLAAN	15.02.2017	STAAD.	
			LEHT.	1
			LEHTI	6
			MOOT	1:500

Märkused:
 Koordinaadid määratud L-Est 97 süsteemis
 Kõrgused määratud Balti süsteemis
 Kasutatud instrumentid: Elektronhüümeter Trimble M3
 GPS RB
 Mõõdistamise aeg: juuni 2016.a.
 Töö ei saa väljastada teistele isikutele
 Katastrirõhkeuse piirid väljastatud Maa-ameti poolt 15.11.2015. a
 Kasutati: REIB tõe nr TJ-9181T, HADES tõe nr E1093/K116
 Mõõdistusala nr 160218

OU MONADA GLOBEETILANDI MÕÕDUSTUSOÜ Baltimere aadress tel. +372 33 68 411 tel. +372 33 35 480 e-mail: monada@monada.ee	LITSENS nr.389 MA-k nr.551 MA Reg nr.10267/15 ADDRESS: Kasaku tn.30, ÜHIN KÜLA Jõhv VALD, 41541	TÖÖ NR.2016-06-15 21.06.2016.a. TÖÖ NIMI: P. Kerese tn 20 // 22 geodeetiline alusplaan
	AMET: INSENEER NIMI: A.KUŠNARENKO JUHATAJA: A.KUŠNARENKO	ALLKIRI: [Signature] KP: [Signature]


X=6589400
Y=737250

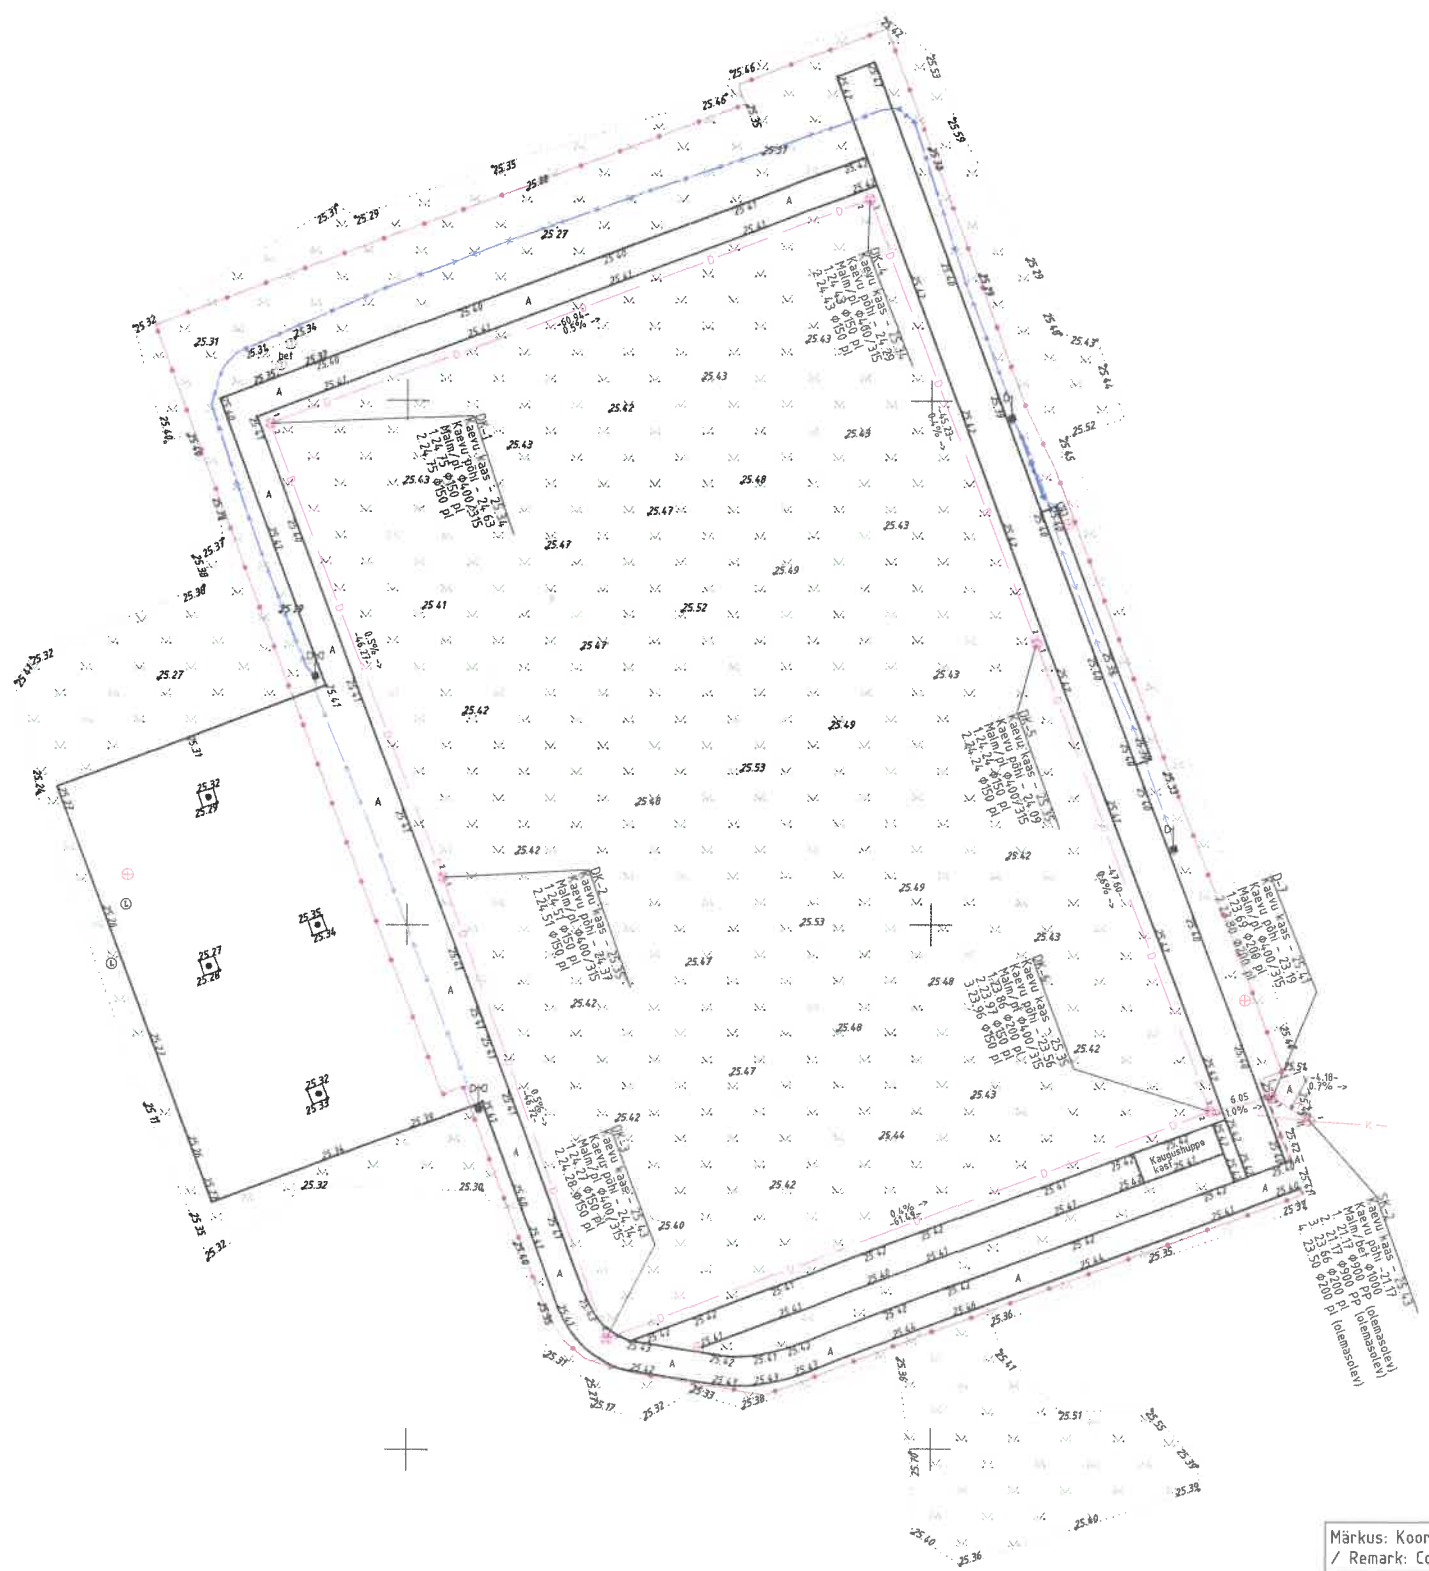

X=6589250



Märkus: Koordinaadid L-Est97 ja kõrgused Balti süsteemis.
/ Remark: Coordinates in L-Est97 and elevations in Balti system.

		Objekt / Site	Töö nr / Job nr
G.E.O Grupp OÜ (reg code 10864463) Pärnu mnt 463, 10916, Tallinn Phone (+372)6081115, Fax (+372)6081116 GSM (+372)515468, geogrupp@geogrupp.ee		P.Kerese 22/20 staadioni rekonstrueerimine	G17046
Mõõdistatud / Measured: juuli 2018		Asukoht / Location	LEHT / PAGE
Joonis / Drawing released: 02.08.2018		Ida-Virumaa, Narva linn	1 1
Joonise nimetus / Drawing name		Skaala / Scale	
Ehitusjärgne teostusjoonis		1:500	
GEODEET / MEASURER	R.Laukus	JOONESTAJA / DRAWER	H.Kivimäe
		KONTROLLIS / CONTROLLER	R.Reient
		Tegevuslitsents / License / Fail / File	
		Licenses: 704_MA, EG10864463-0001	
G17046_T.J09.dgn			