


VAADE B

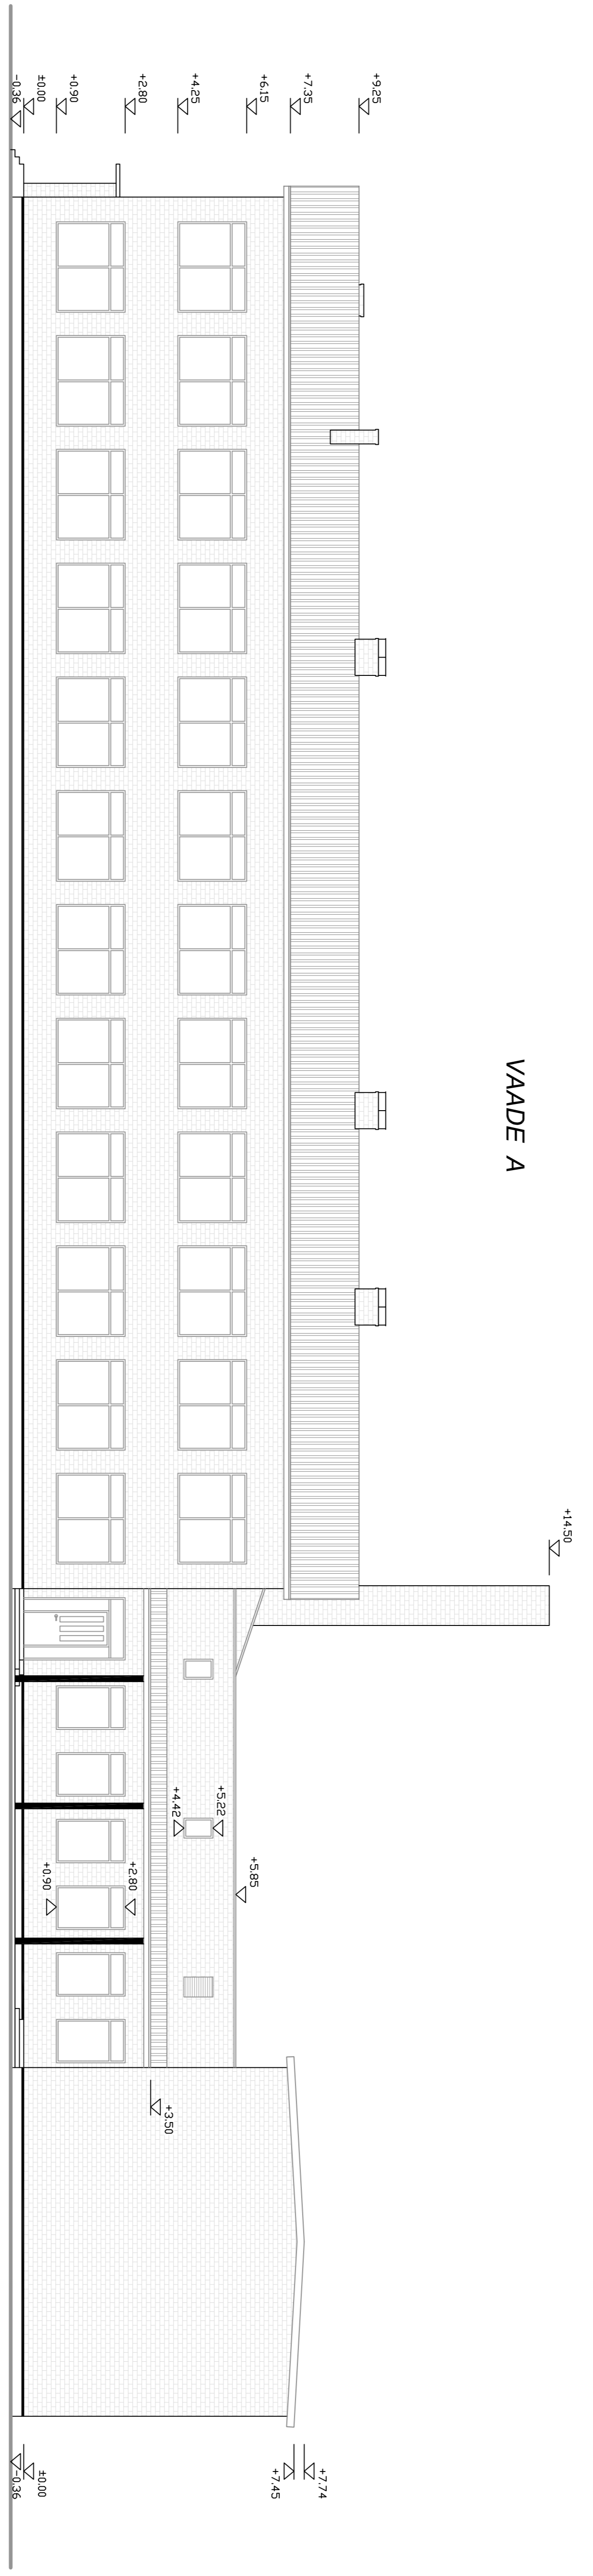

VAADE A

Joonise lahutamatu osa on seletuskiri ja ruumide spetsifikatsioon.

FIE PEETER ARIKAS Töö nr. T-49-12 2012

Männi tn 4	Kuressaare 99851	TORGU KOOLIMAJA MÕNDUSTUSLOONISED	LEHT	LEHTI	MÕÖT
ARTS EPOOLY	NIKI	Peeter Arikas	5	6	1:100
AMET	ALIKIRI	KP. Saare maakond Torgu vald			
Proj.juhul	P. Arikas	21.03			
Teevälja	A. Arikas	21.03			
Peelija	Torgu vald	21.03			
		TEL: 5115506			
		VAATED A JA B			