


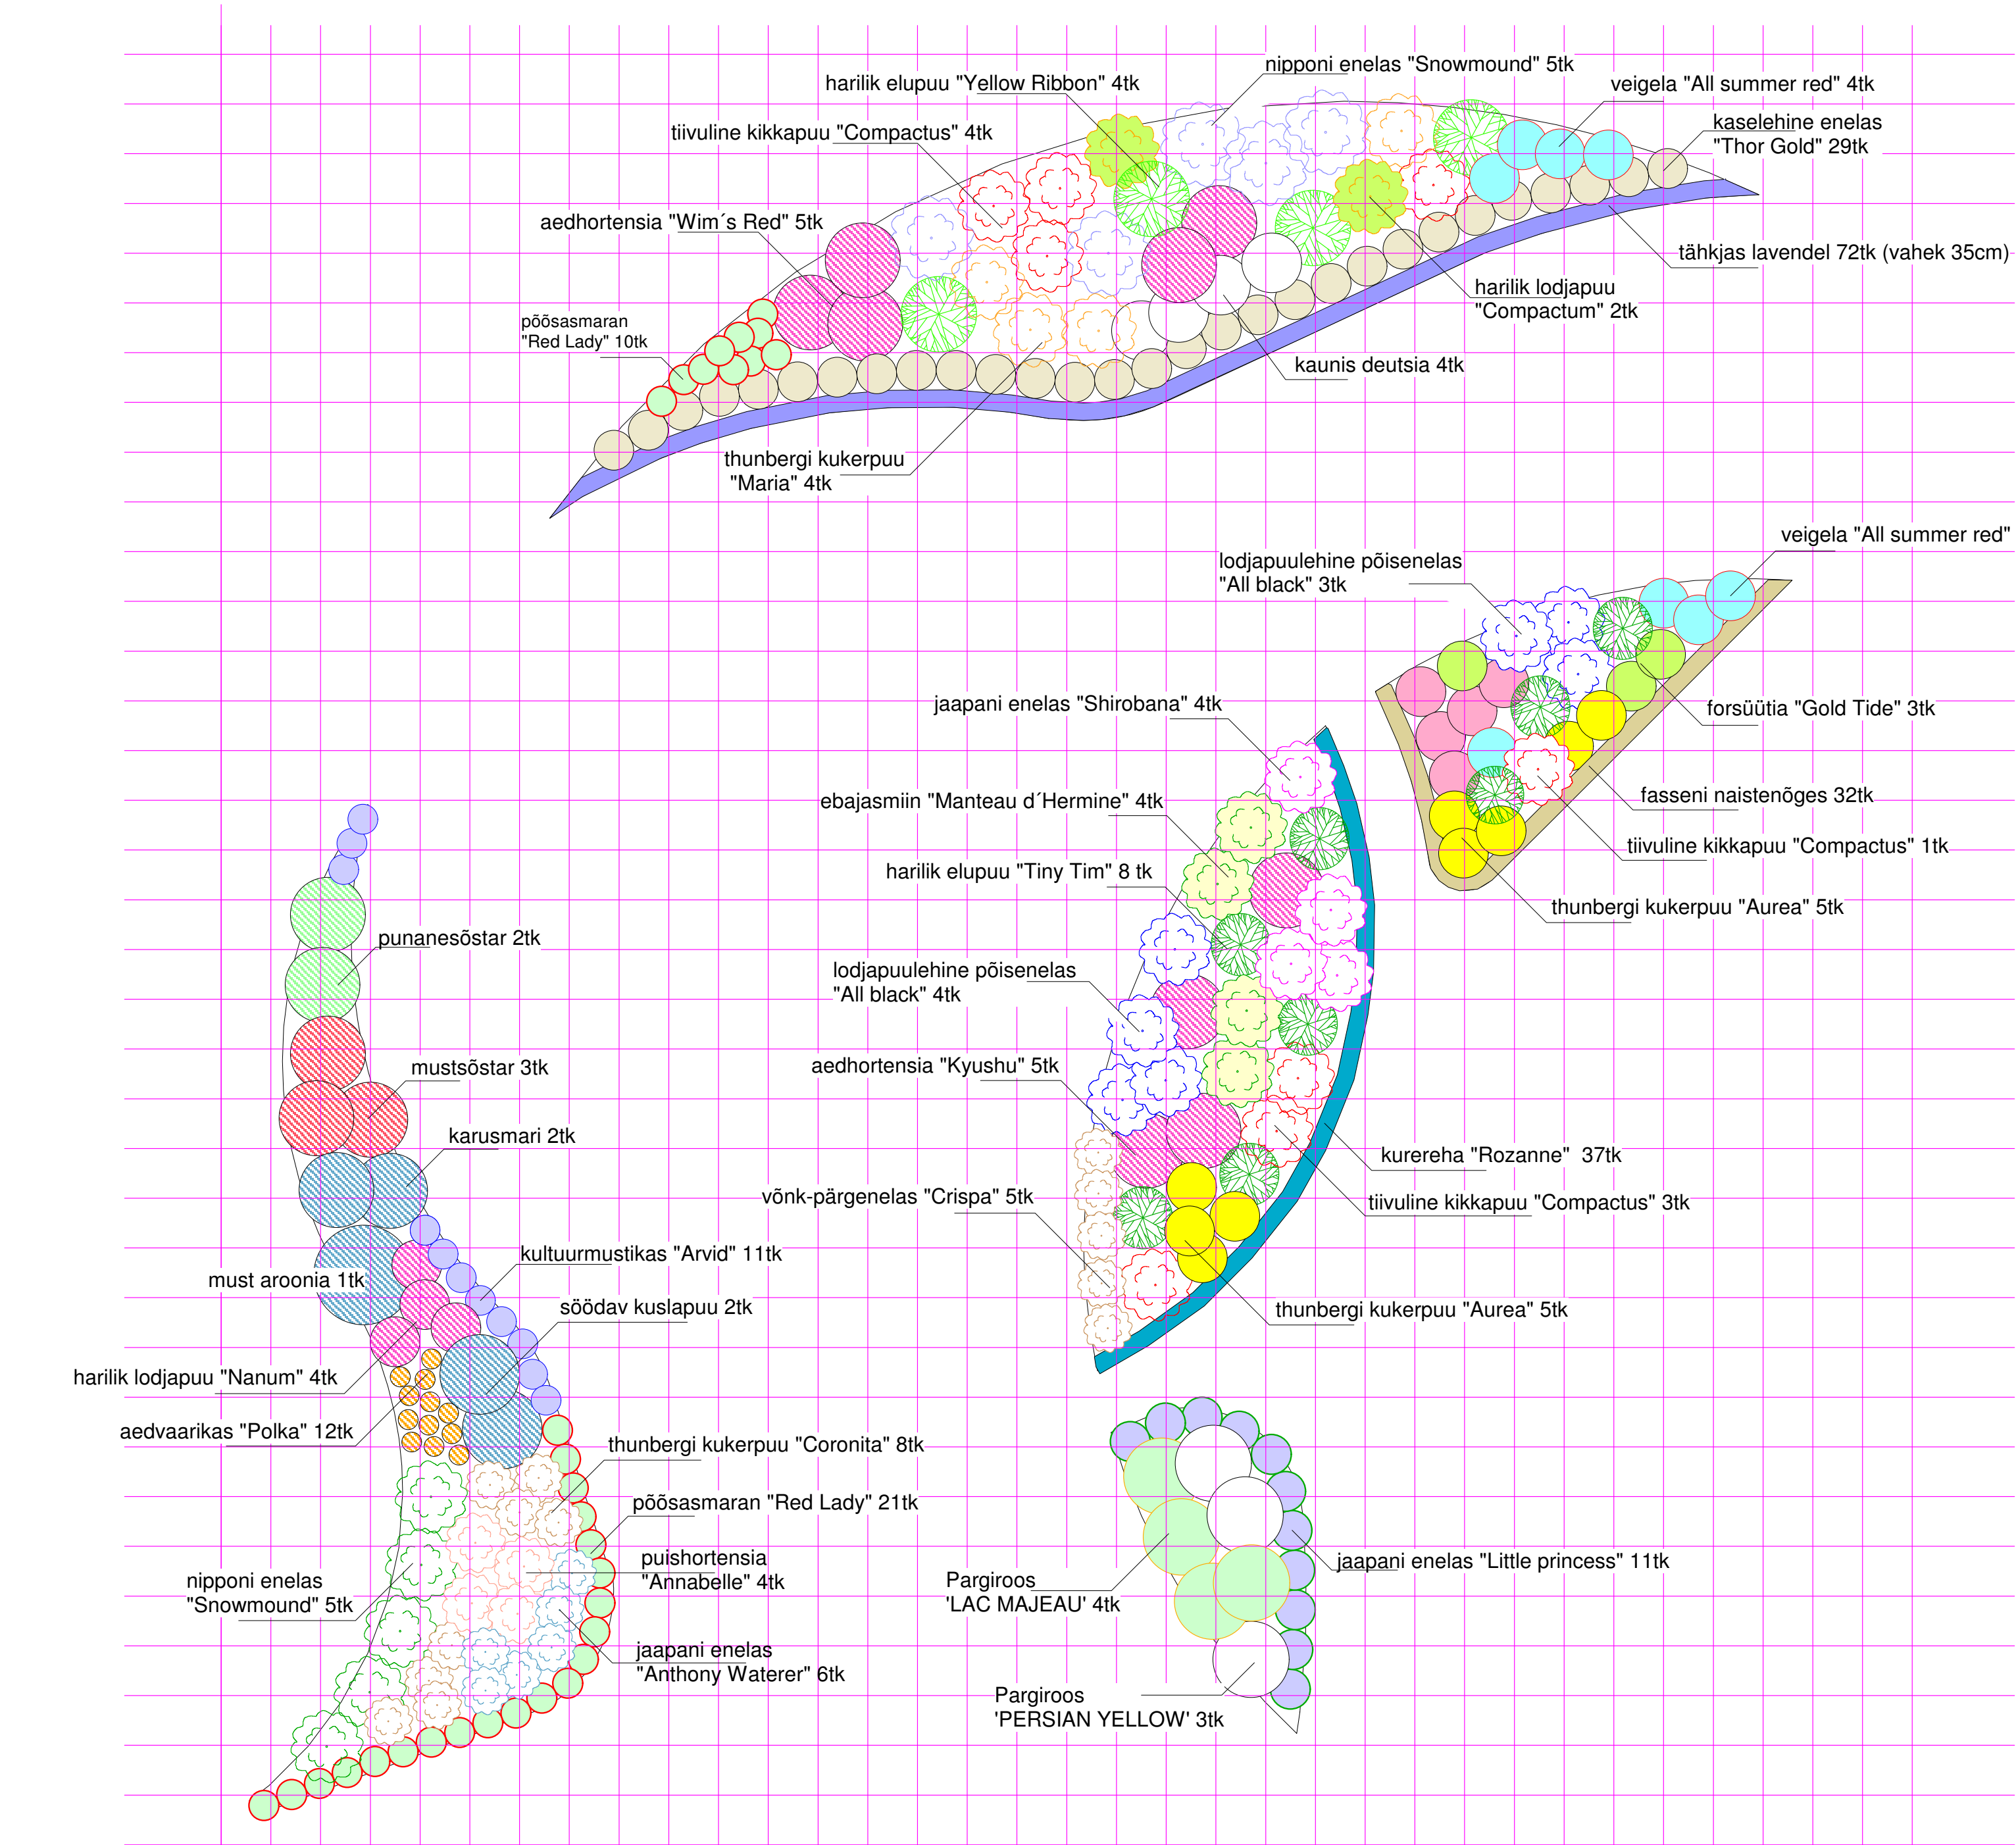

PLANEERITUD TAIMMATERJALI LOETELU


- aedhortensia "Wim's Red" 5tk
põõsasmaran "Red Lady" 10tk
tiivuline kikkapuu "Compactus" 8tk
thunbergi kukerpuu "Maria" 4tk
harilik elupuu "Yellow Ribbon" 4tk
kaunis deutsia 4tk
lodyapuulehine põisenelas "All black" 3tk
harilik lodjapuu "Compactum" 2tk
kaselehine enelas "Thor Gold" 29tk
veigela "All summer red" 8tk
nipponi enelas "Snowmound" 10tk
jaapani enelas "Shirobana" 4tk
forsüütia "Gold Tide" 3tk
fasseni naistenõges 32tk
thunbergi kukerpuu "Aurea" 10tk
ebajasmaiin "Manteau d'Hermine" 4tk
harilik elupuu "Tiny Tim" 8 tk
lodyapuulehine põisenelas "All black" 4tk
aedhortensia "Kyushu" 5tk
võnk-pärgenelas "Crispa" 5tk
kurereha "Rozanne" 37tk
jaapani enelas "Little princess" 11tk
Pargiroos 'LAC MAJEAU' 4tk
Pargiroos 'PERSIAN YELLOW' 3tk
jaapani enelas "Anthony Waterer" 6tk
puishortensia "Annabelle" 4tk
põõsasmaran "Red Lady" 21tk
thunbergi kukerpuu "Coronita" 8tk
sõõdav kuslapuu 2tk
kultuurmustikas "Arvid" 11tk
karumari 2tk
mustsõstar 3tk
punanesõstar 2tk
must aroonia 1tk
harilik lodjapuu "Nanum" 4tk
aedvaarikas "Polka" 12tk

TINGMÄRGID

-  planeeritud lehtpõõsas
 planeeritud okaspuu
 planeeritud püsikud

ISTUTUSÄLADE PINDALA KOKKU 215 m2

MÄRKUS
Istutusälad katta, multsiloori ja 5cm männikooremultsiga fr 0-15 mm

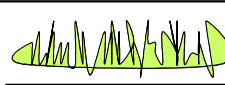 HÜÜP OÜ		Riia mnt 60a-2 Pärnu tel. 51 615 93 kati@hyyp.ee	
OBJEKT: Häädemeeste hooldekodu õueala kujundusprojekt		AADRESS: Lasteaia tn 1 Häädemeeste alevik Pärnu maakond	
TELLIJA: Häädemeeste hooldekodu	JOONIS: Õueala ISTUTUSJOONIS I	1:100 MÕÖTKAVA JUUNI 2019	
AUTOR: Kati Niiho		PROJEKTI NR: 2019-292K	
		JOONISEID: 3	JOONIS NR: 2