TÖÖ NR. G-45/2019
TELLIJA: Paide Linnavalitsus

JÄRVA MAAKOND
PAIDE LINN

PAIDE LINNA EDELAOSA SADEMEVEEKRAAVIDE MÕÕDISTUS

Töö teostaja: OÜ Aarens Projekt

Koostaja: Andrus Pajula
geodeedi kutsetunnistus nr 144815

PAIDE 2019

OÜ AARENS PROJEKT
Aadress: Pärnu tn 114 Paide 72718
Telefon: 52 94 534
e-mail: aarens@aarens.ee

Registrikood: 10731393
Pank: Swedbank
a/a 221016447915

SELETUSKIRI

Töö nimetus: Paide linna edelaosa sademeveekraavide mõõdistus

Objekti asukoht: Järva maakond Paide linn

Tellija: Paide Linnavalitsus

Töö sisu: kraavide mõõdistus

Koordinaatsüsteem: L-EST 97

Kõrgussüsteem: kõrgused: EH 2000 kõrgussüsteemis

TÖÖ KÄIK

Kraavide mõõdistus teostati 2019. aasta 17. ja 18. mail A. Pajula poolt. Objekt on mõõdistatud elektrontahhümeetri Leica TS 12 ja GPS seadme Leica GS 14 abil mõõtkavas 1:500.

Mõõdistusandmed on töödeldud programmiga Bentley PowerCivil for Baltics V8i.

Mõõdistatud maa-ala plaan joonestati joonestusprogrammi Microstation V8i abil. Digitaalplaan on salvestatud *.dgn, *.dwg ja *.pdf formaadis.

Koostas: A. Pajula

18.05.2019.a.

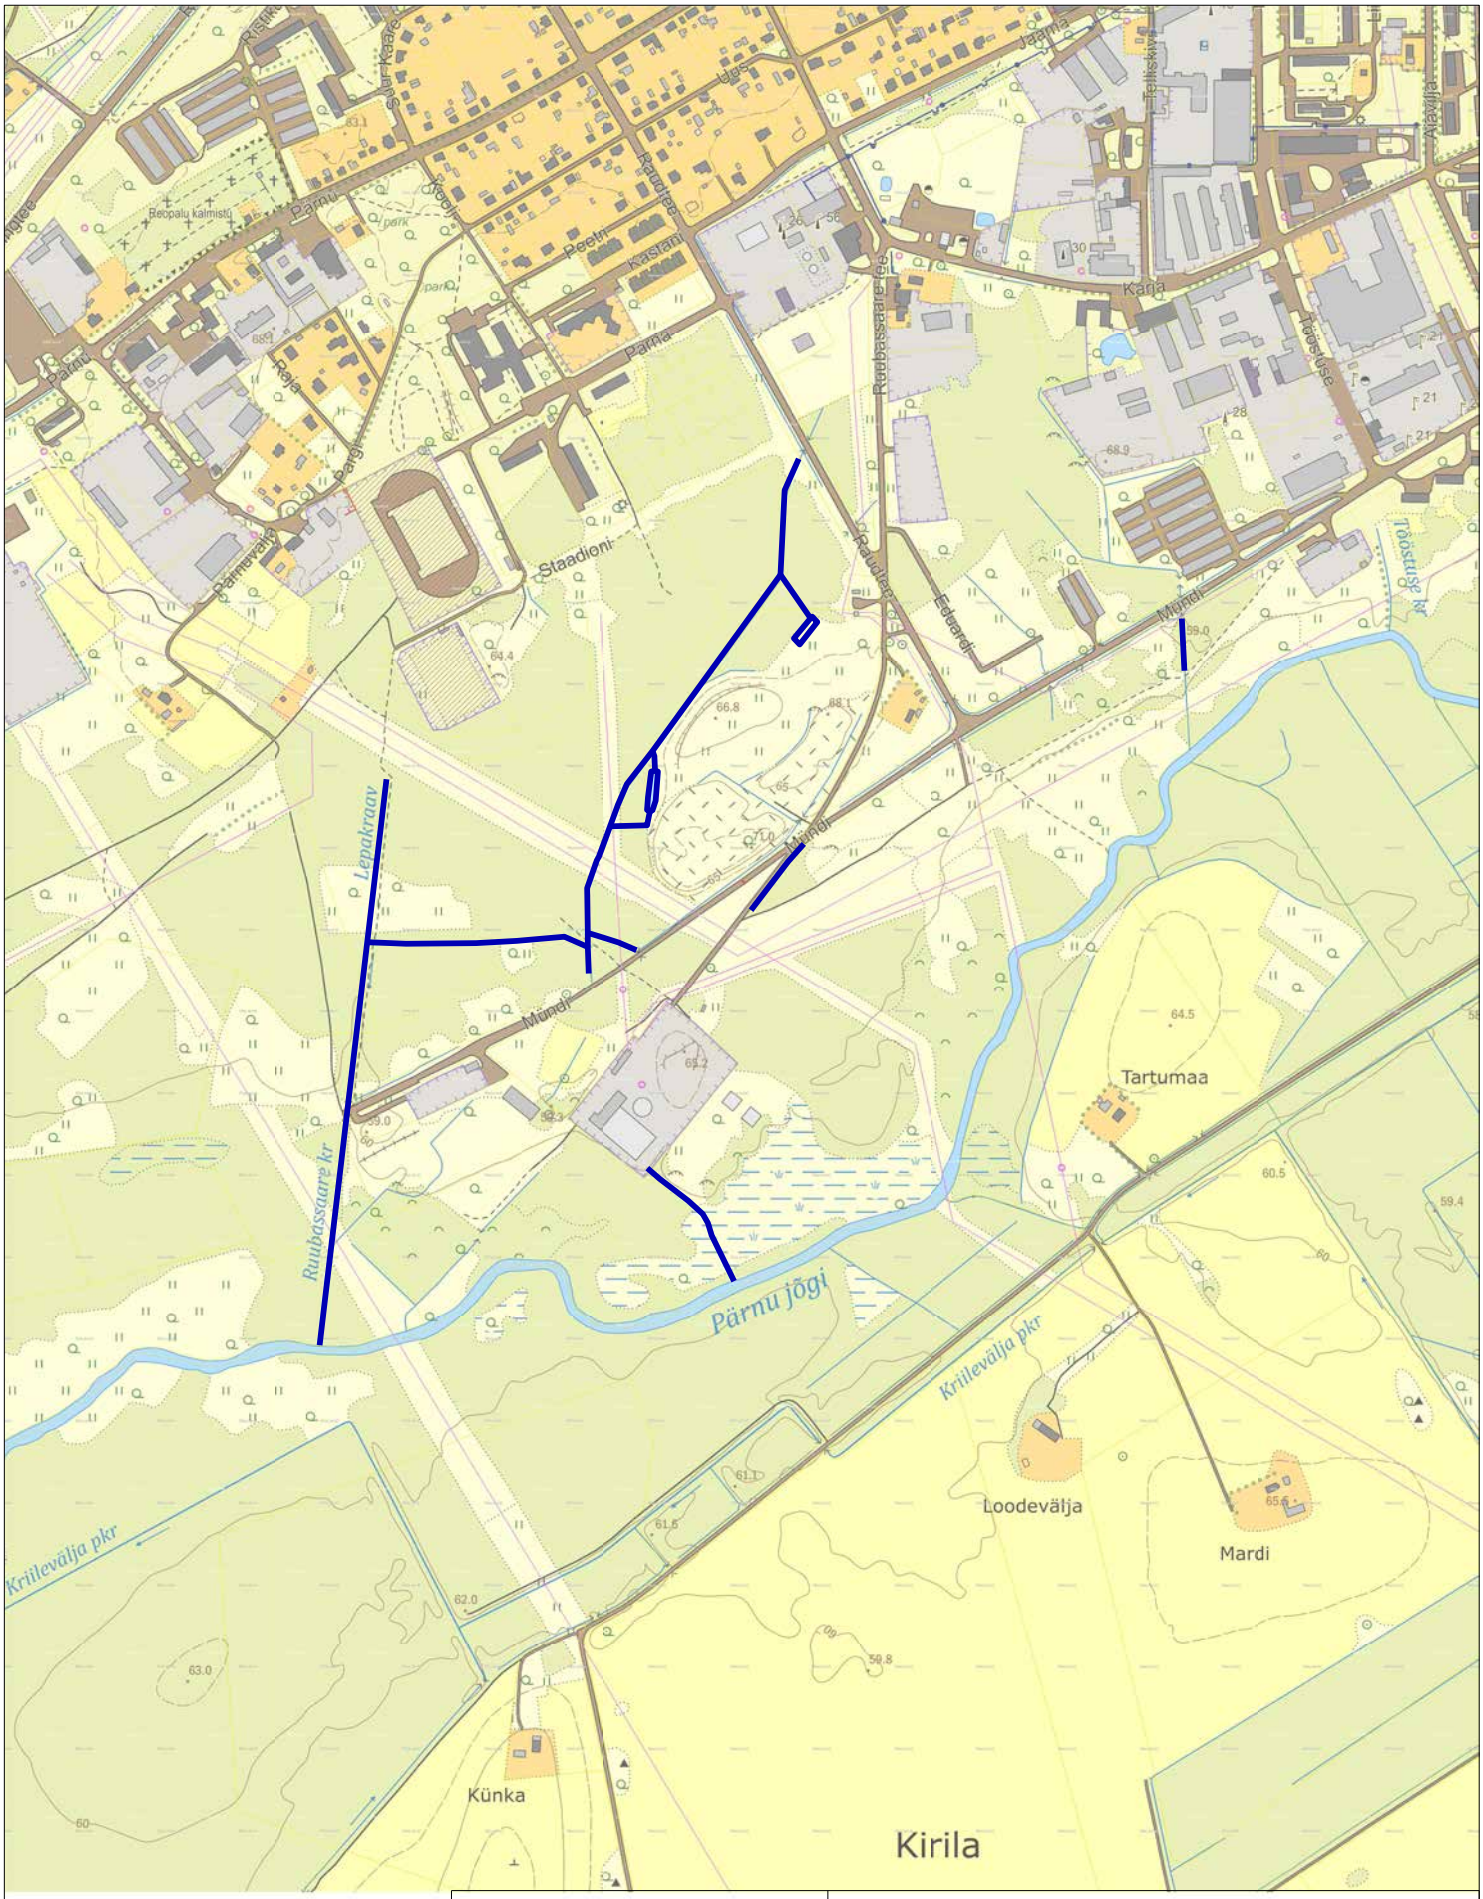

mõõdistatud kraav	aarens projekt AARENS PROJEKT OÜ Järvamaa Paide linn Pärnu tn. 114 telefon 38 51 050 mobiil: 52 94 534 e-mail: aarens@aarens.ee	Järvamaa Paide linn Paide linna edelaosa sademeveekraavide mõõdistus
		Joonise sisu: ASENDISKEEM
		Mõõtkava: M 1:10 000 — Jooniste arv : 1/1
		Töö täitja: — Kuupäev 17.05.2019.a
		Andrus Pajula — MTR: EG10731393-0001
		geodeedi kutsetunnistus nr 144815 — LEHT 1
		Töö nr. G-45/2019

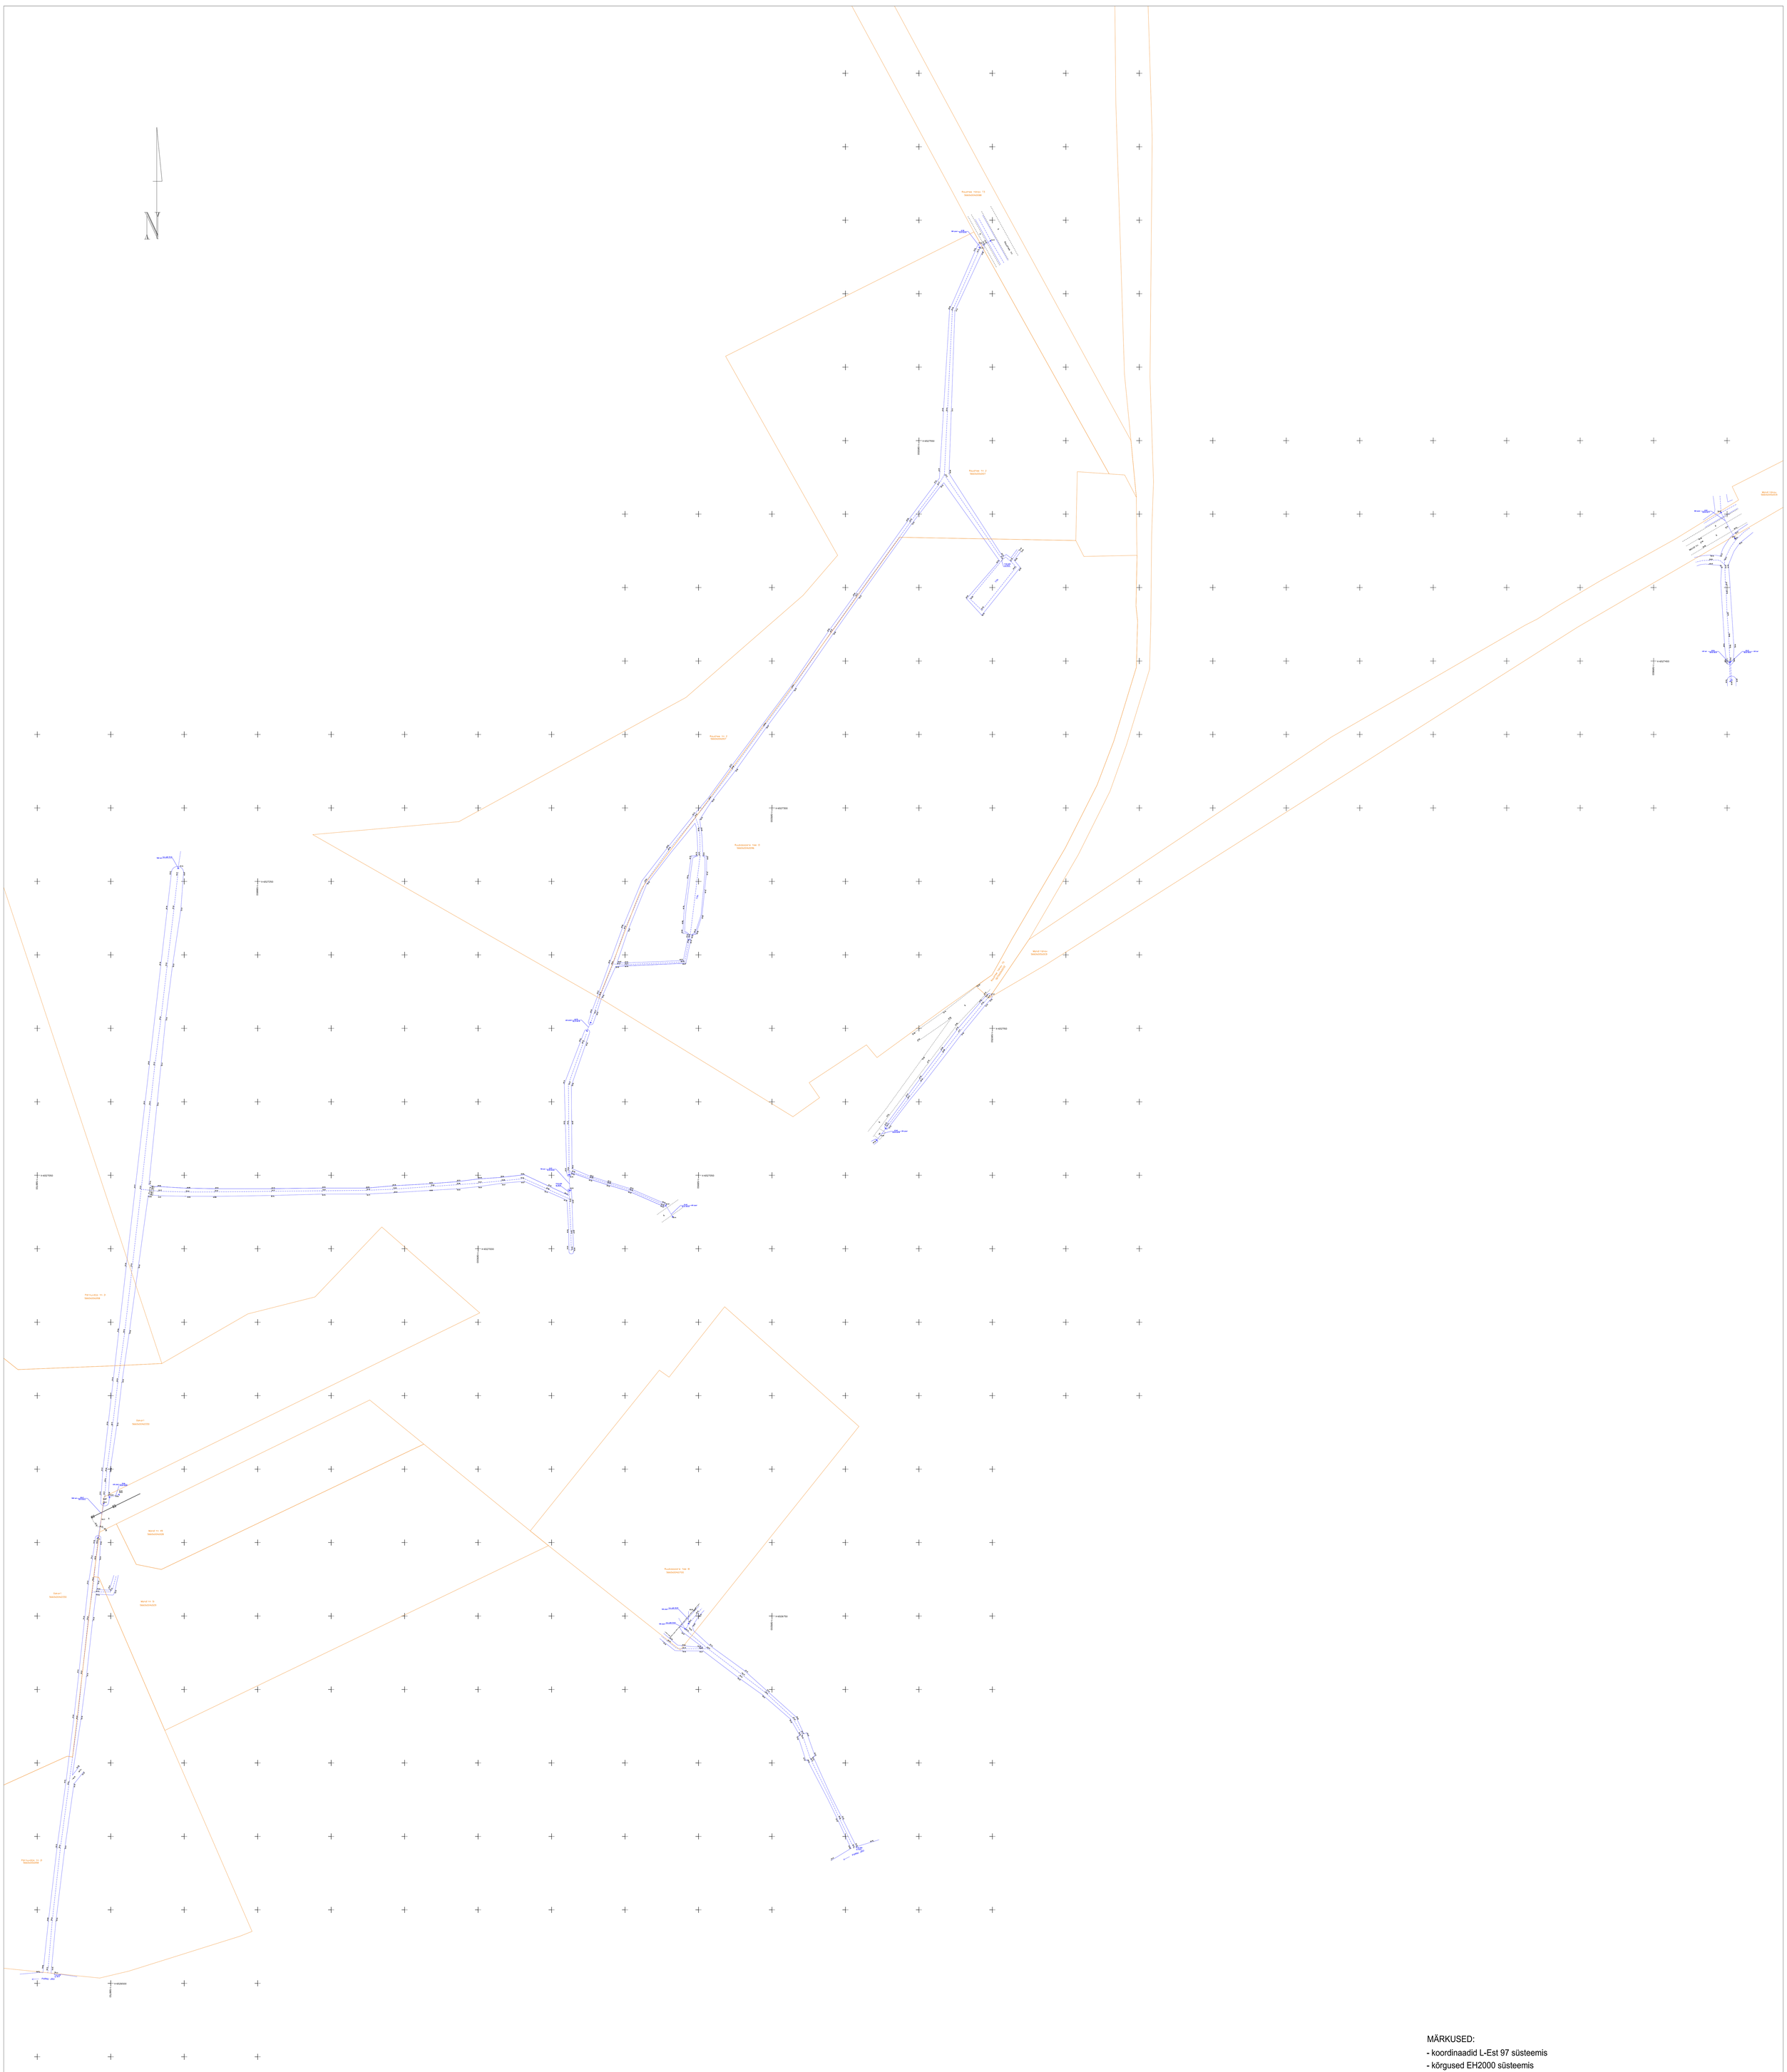
N
