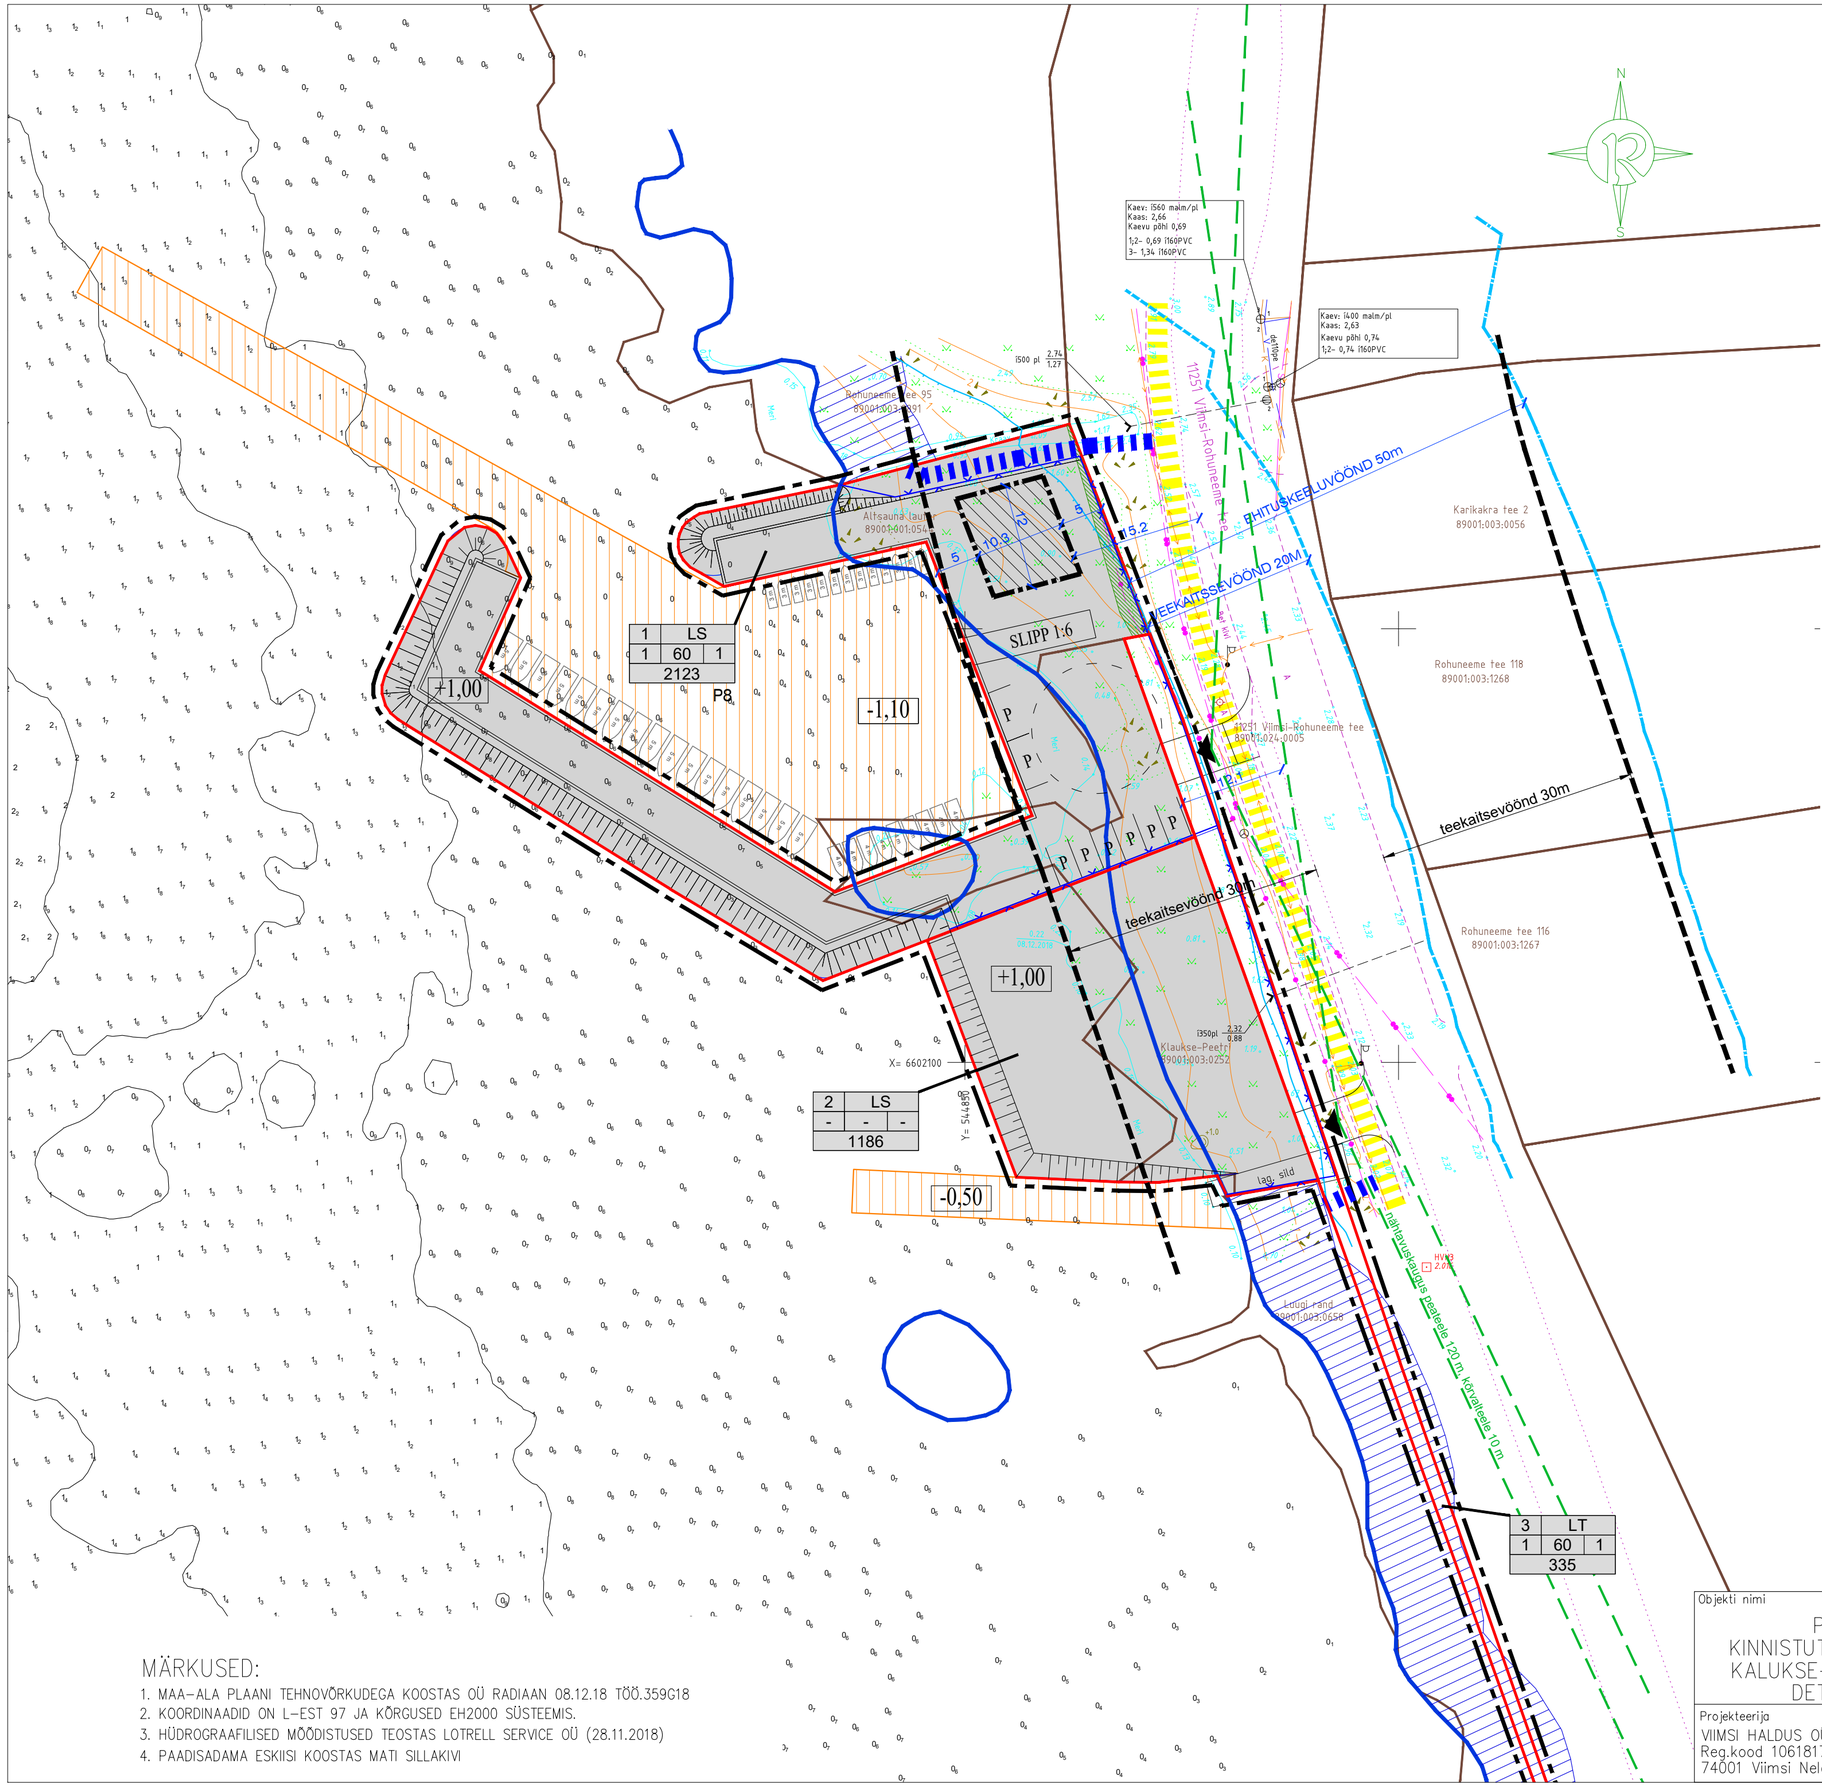

PLANEERITAVAT ALA ISELOOMUSTAVAD NÄITAJAD:

1. PLANEERITAVA ALA SUURUS –0,36 Ha (3644 m^2)
2. PLANEERITAVA MAA–ALA BILANSS SIHTOTSTARVETE KAUPA:
   - T 3309 m^2 91 %
   - L 335 m^2 9 %
3. PARKIMISKOHTADE ARV – PLANEERITUD 8
4. SULETUD BRUTOPIND KOKKU – T 60 m^2
5. TIHEDUS – 0,02

KRUNTIDE HOONESTUSTINGIMUSED

POS. NR	KRUNDI PLANEERITUD SUURUS m^2	EHITUSALUNE PIND m^2	MAKSIMAALNE KORRUSELISUS	HOONETE ARV KRUNDIL	MAA SIHTOTSTARVE JA OSAKAAL % (vastavalt det.pl. liigile)	MAA SIHTOTSTARVE JA OSAKAAL % (vastavalt katastriüksuse liigile)	MAX SULETUD BRUTOPIND SIHTOTSTARVETE KAUPA (vastavalt katastriüksuse liigile)	KITSENDUSED, SERVITUUDID
1	2123	60	1 (5m)	1	LS 100%	T 100%	60	servituudi vajadus tehnovõrkudele veekaitsevöönd ehituskeeluvöönd piiranguvöönd
2	1186	–	–	–	LS 100%	T 100%	–	veekaitsevöönd ehituskeeluvöönd piiranguvöönd
3	335	–	–	–	LT 100%	L 100%	–	veekaitsevöönd ehituskeeluvöönd piiranguvöönd

LEPPEMÄRGID

- MAAÜKSUSTE PIIRID
- PLAN. KRUNDI PIIR
- TAVALINE VEEPIIR
- HOONESTUSALA
- LS — SADAMA MAA
- LT — TEE MAA–ALA
- PÄÄS KRUNDILE
- P3 — PARKIMISKOHTADE ARV (3)
- OL.OLEV KÕNNITEE (ASENDAB KALLASRADA)
- PÄÄS KALLASRAJALE
- KALLASRADA
- OL.OLEV SIDEKAABEL
- OL.OLEV SIDEKAABEL
- OL.OLEV MP EL.KAABEL
- OL.OLEV TÄNAVAVALGUSTUS
- K — OL.OLEV ÜHISKANALISATSIOON
- V — OL.OLEV ÜHISVEEVÄRK
- SERVITUUDI VAJADUS TEHNOVÕRKUDELE
- SÜVENDATAV ALA
- PLAN. PIIRDE ASUKOHT
- P — OL.OL JA PLAN. PARKIMISKOHAD

Krundi number	Krundi sihtotstarve	
Korruse-lisus	Ehitusalune pind	Hoonete arv
Krundi suurus		

MÄRKUSED:

1. MAA–ALA PLAANI TEHNOVÕRKUDEGA KOOSTAS OÜ RADIAAN 08.12.18 TÖÖ.359G18
2. KOORDINAADID ON L–EST 97 JA KÕRGUSED EH2000 SÜSTEEMIS.
3. HÜDROGRAAFILISED MÕÕDISTUSED TEOSTAS LOTRELL SERVICE OÜ (28.11.2018)
4. PAADISADAMA ESKIISI KOOSTAS MATI SILLAKIVI

Objekti nimi	VIIMSI VALD PÜÜNSI KÜLA KINNISTUTE ALTSAUNA LAUTER JA KALUKSE–PEETRI NING MEREALA DETAILPLANEERING	Jooniste arv 5	Joonise nr. AP–5
		Joonise sisu DETAILPLANEERINGU ESKIIS	Mõõtkava 1:500
Projekteerija VIIMSI HALDUS OÜ Reg.kood 10618178, reg.nr. EEP000176 74001 Viimsi Nelgi tee 1 tel. 6028863		Planeerija: Viire Ernesaks	Kuupäev 26.06.2019
		Kontrollis	Töö nr. 11–18