


HOONESTUSE JOONIS

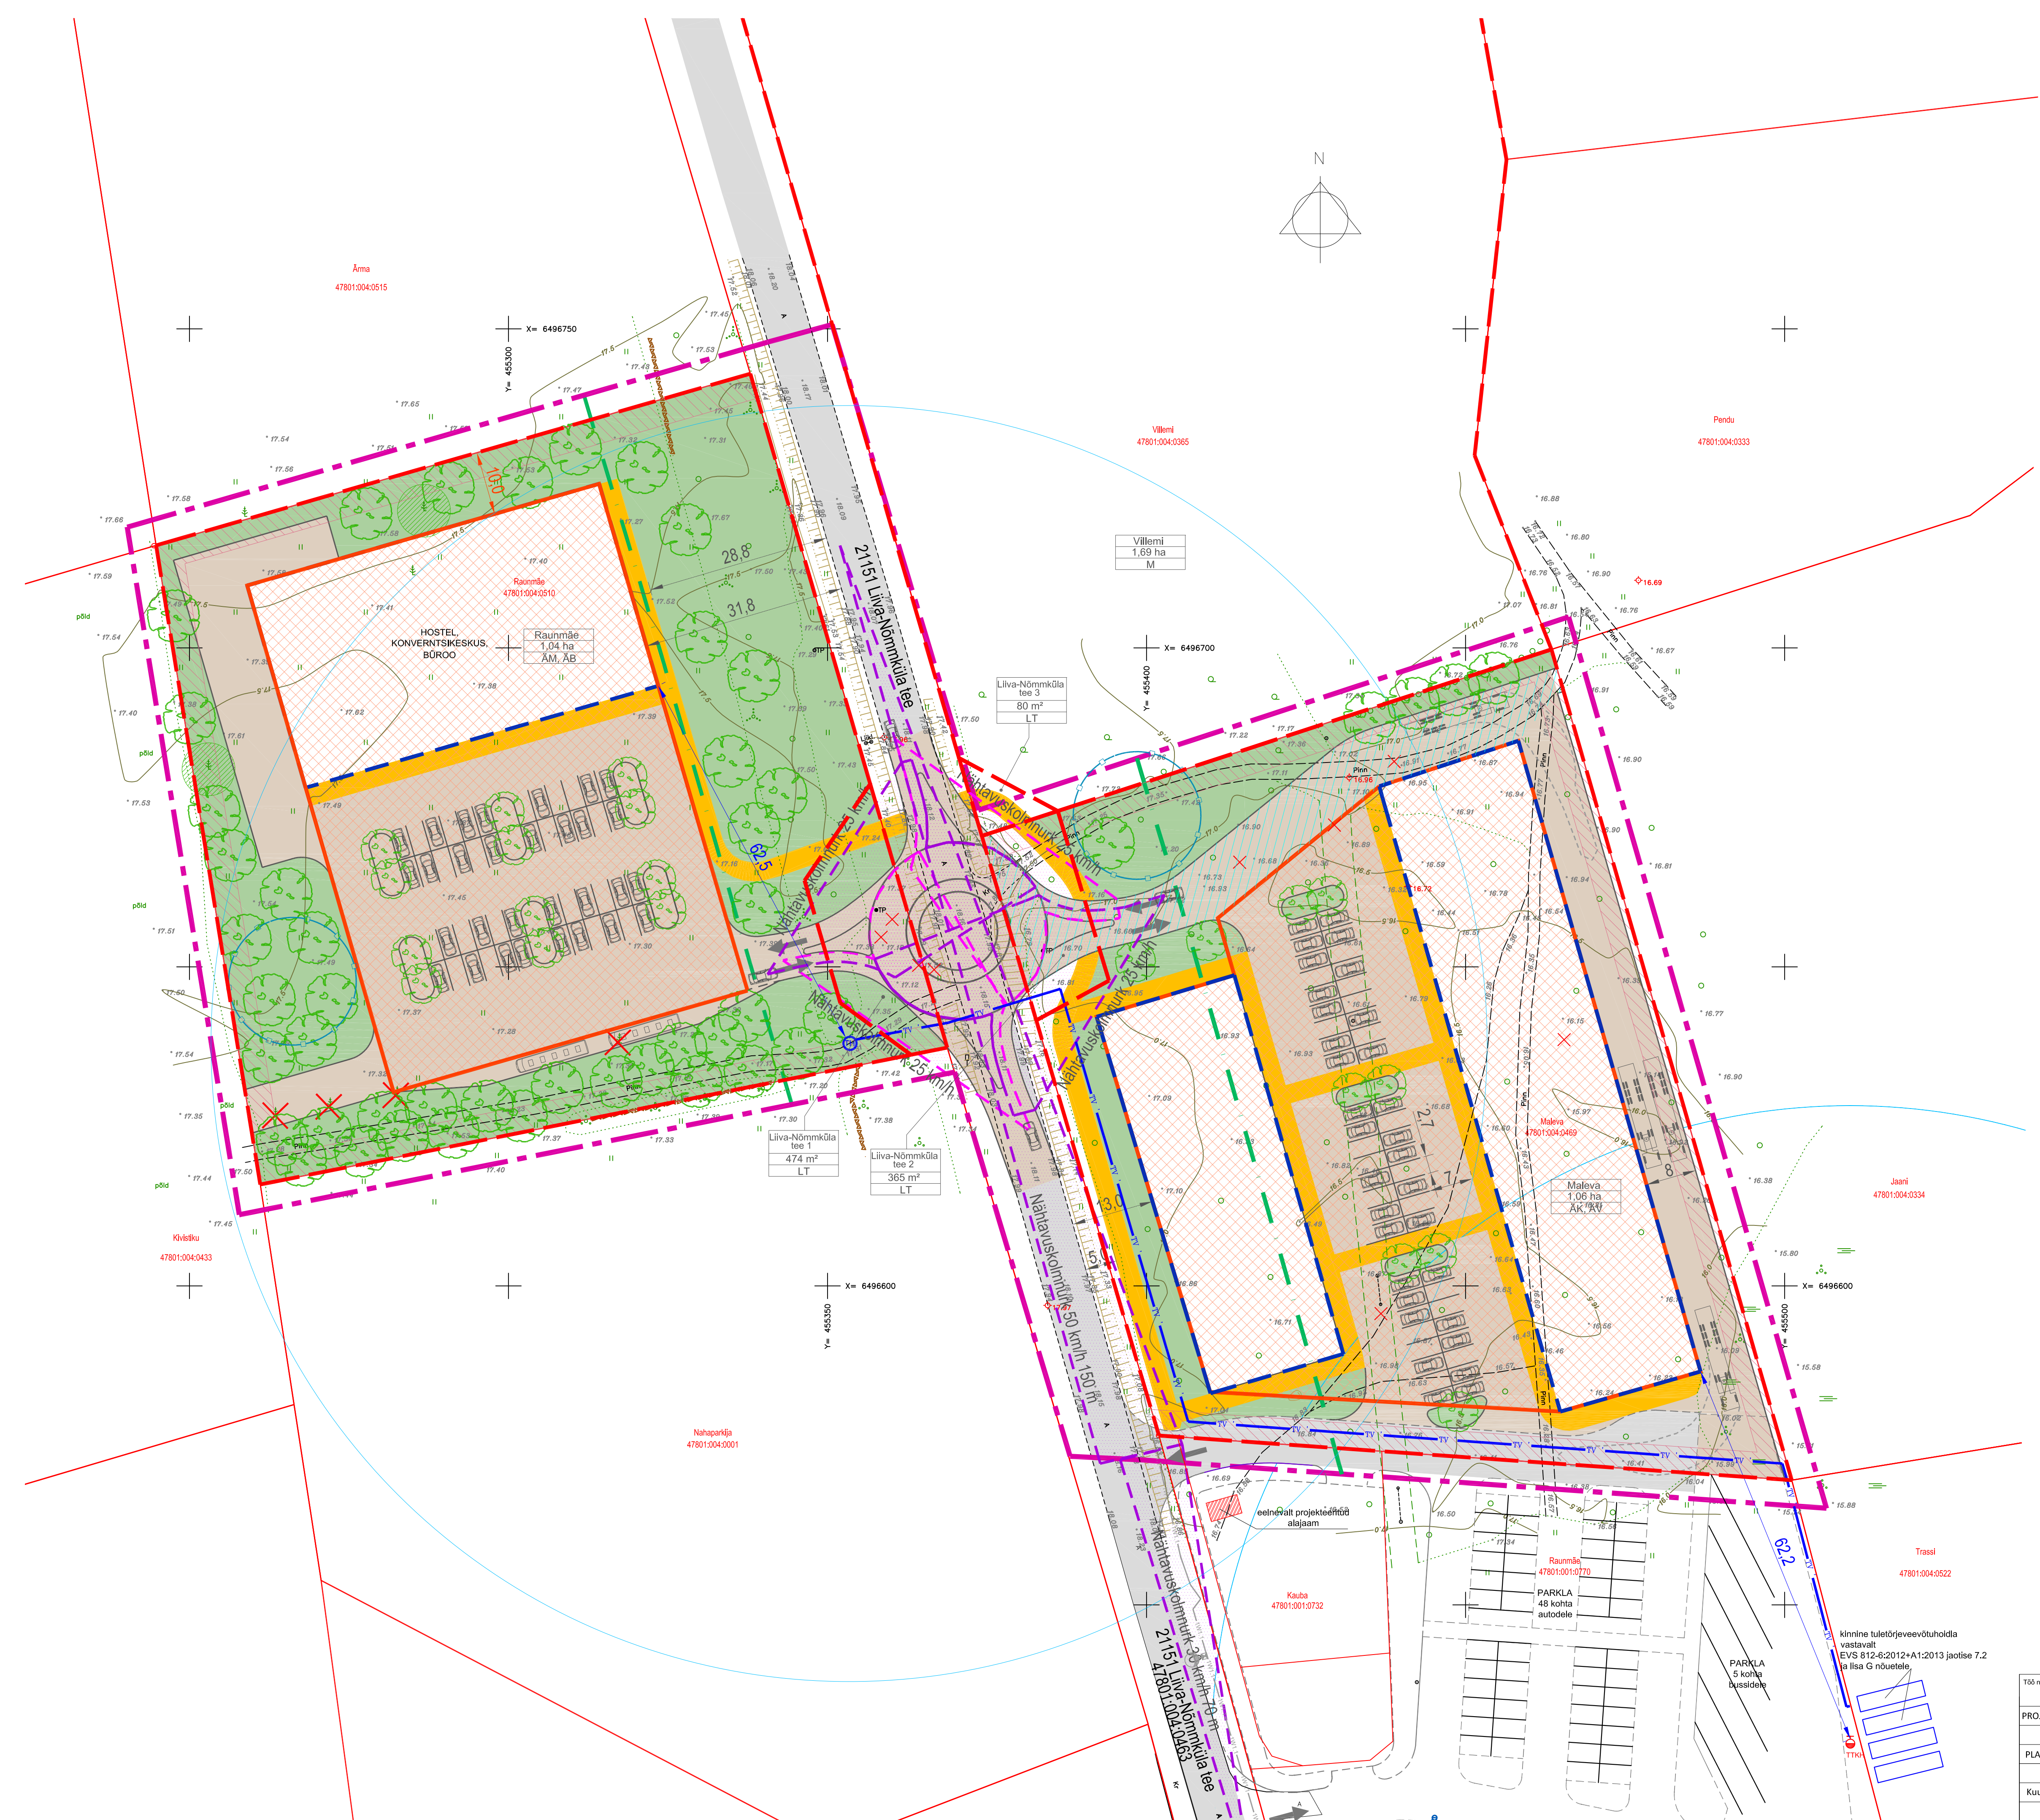

LEPPEMÄRGID:

- PLAN: ALA PIIR
- OLEMASOLEV PIIR
- PLANEERITAVA KRUNDI PIIR
- OLEMASOLEV MAINTEE
- OLEMASOLEV ÕKSK PUU
- SEADUSJÄRGNE TEEKAITSEVÕNDI PIIR
- OLEMASOLEV SIDEKABEL
- OLEMASOLEV ELUSAIDEKANAL
- OLEMASOLEV MADALPINGEMAA ÕHULIN
- SEADUSJÄRGNE TEHNORAJATISTE KITSENDUSE ALA
- TULETÕRJEKUIJA
- LIKVIDEERITAV VÕI ÜMBERTÕSTETAV OBJEKT
- PLANEERITUD HOONESTUSALA
- PLANEERITUD HOONE SOOVITUSLIK ASUKOHT (KONFIGURATSIOON TINGLIK)
- PLANEERITUD SÕIDUTEED, KRUNDISESSE TEED, JA PARKLA ALAD
- PLANEERITUD JALAKÄIGUALA
- PLANEERITUD HALJASALA
- PLANEERITUD KÕRGLIASTUS
- PLANEERITUD SÕIDUVAHETUSE PARKIMINE
- PLANEERITUD BUSSIDE PARKIMINE
- NÄHTAVUSKOLMURK
- PLANEERITUD SÕIDUJUND
- PLANEERITUD TULETÕRJEHÖRANT JA KUJA 100 m
- PLANEERITUD TULETÕRJEVEETORU
- PUURKAEVU PLANEERITUD SANITAARKITSEALA
- JUURDEPÄÄSUTEE SERVITUUDI VAJADUS

Maleva
1.06 ha
AK, AV

AK - KAUBANDUS-, TOITLUSTUS- JA TEENINDUSHOONE MAA
AV - VÄIKEETTEVÕTLUSE HOONE JA -TOOTMISE MAA
AB - BÜROOHOONE MAA
AM - MAJUTUSHOONE MAA
LT - TEE JA TÄNAVA MAA-ALA
M - MAJUTUNDUSMAA

PLANEERITUD KRUNDIDE EHTISOIGUSE TABEL									
Krundi aadressi ettepanek	Planeeritud krundi pindala	Planeeritud krundi kasutamise sihtotstarve	Maa sihtotstarve (vsi. katastriküsimus ligik)	Surum laadud	Surum laadud ja pindala	Krundi läbivõetav	Surum laadud	Surum laadud kõrgus	Katuseala
Maleva m	1,09 ha	Kaubandus-, tootlustus- ja teenindushoone maa	Ärmas A	3600 m²	33%	5	2	9 m	0-15° ja 35-45°
Raunmäe m	1,09 ha	Majutushoone maa	Ärmas A	1900 m²	18%	1	2	9 m	0-15° ja 35-45°
Liiva-Nõmmküla tee 1	474 m²	Tee ja tänav maa-ala	Transpordimaa	-	-	-	-	-	-
Liiva-Nõmmküla tee 2	365 m²	Tee ja tänav maa-ala	Transpordimaa	-	-	-	-	-	-
Liiva-Nõmmküla tee 3	80 m²	Tee ja tänav maa-ala	Transpordimaa	-	-	-	-	-	-
Villemi m	1,69 ha		Maatundusmaa	-	-	-	-	-	-

MÄRKUSED:

1. ALUSPLAANI KASUTATUD KLOTOID OÜ POOLT DETSEMBRIS 2017 MÕÕDUSTATUD GEODEETILIST ALUSPLAANI, TÖÖ NR 106-17-G

2. JÕONISEL KUJUTATUD RUUMILAHENDUS ON TINGLIK JA TÄPSUSTATAKSE EHTUSPROJEKTIDEGA

3. JÕONISTE JUURDE KUULUB LAHUTAMATU OSANA SELETUSKIRI

4. JÕONISTE VÄLJATRÜKID ON VALGUS- JA NISKUSTUNDLIKUD

Töö nr.	090218	Tellij:	MUHU VALLAVALITSUS
PROJEKTUUR	I. HIMMIST	SAARE MAAKOND	LEHTI
PLANEERIJ	P. HEIN	MUHU VALD	5
Kuupäev	11.06.2019	LIIVA KÜLA	6
		MALEVA JA RAUNMÄE MAAÜKSUSTE DETAILPLANEERING	
		HOONESTUSE JOONIS	

MKA Ingeverskuba E 203/2005-P
MTR: EEP003326: ELK000027
EL 10207096-0001: EPI0207096-0001

Kõikide OÜ Reg kood 10207096
Rohu 5, Kuresaare 93819
403 3723 / 106 4449
Mõistat@kiskit.ee / www.kiskit.ee