
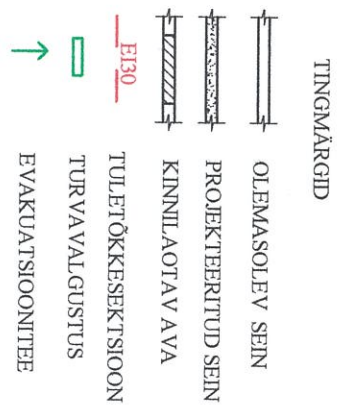
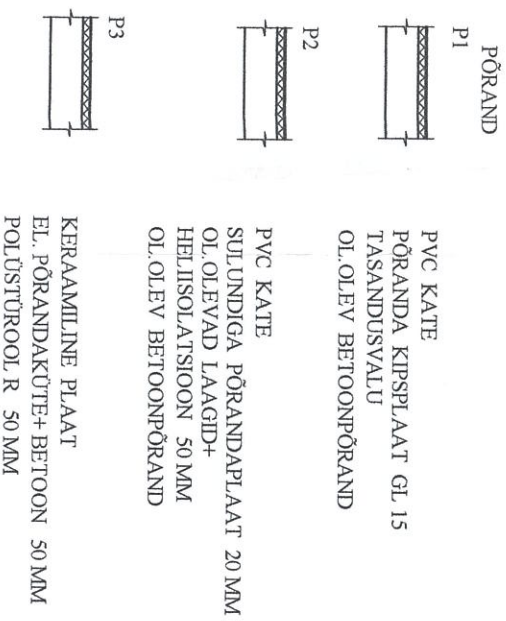
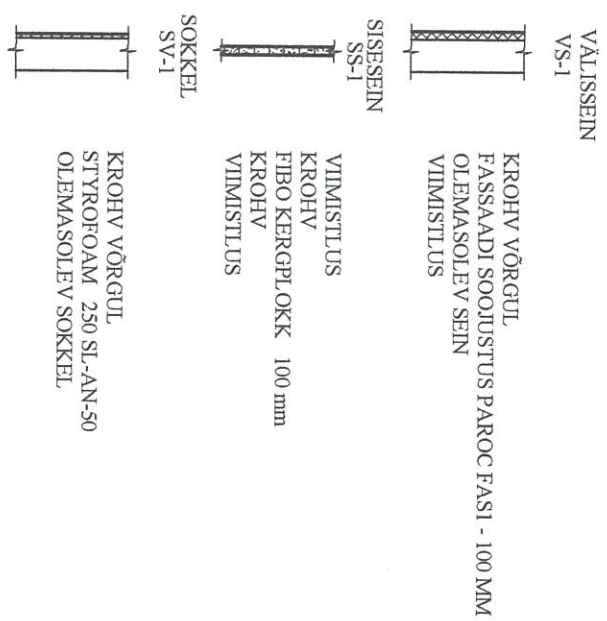


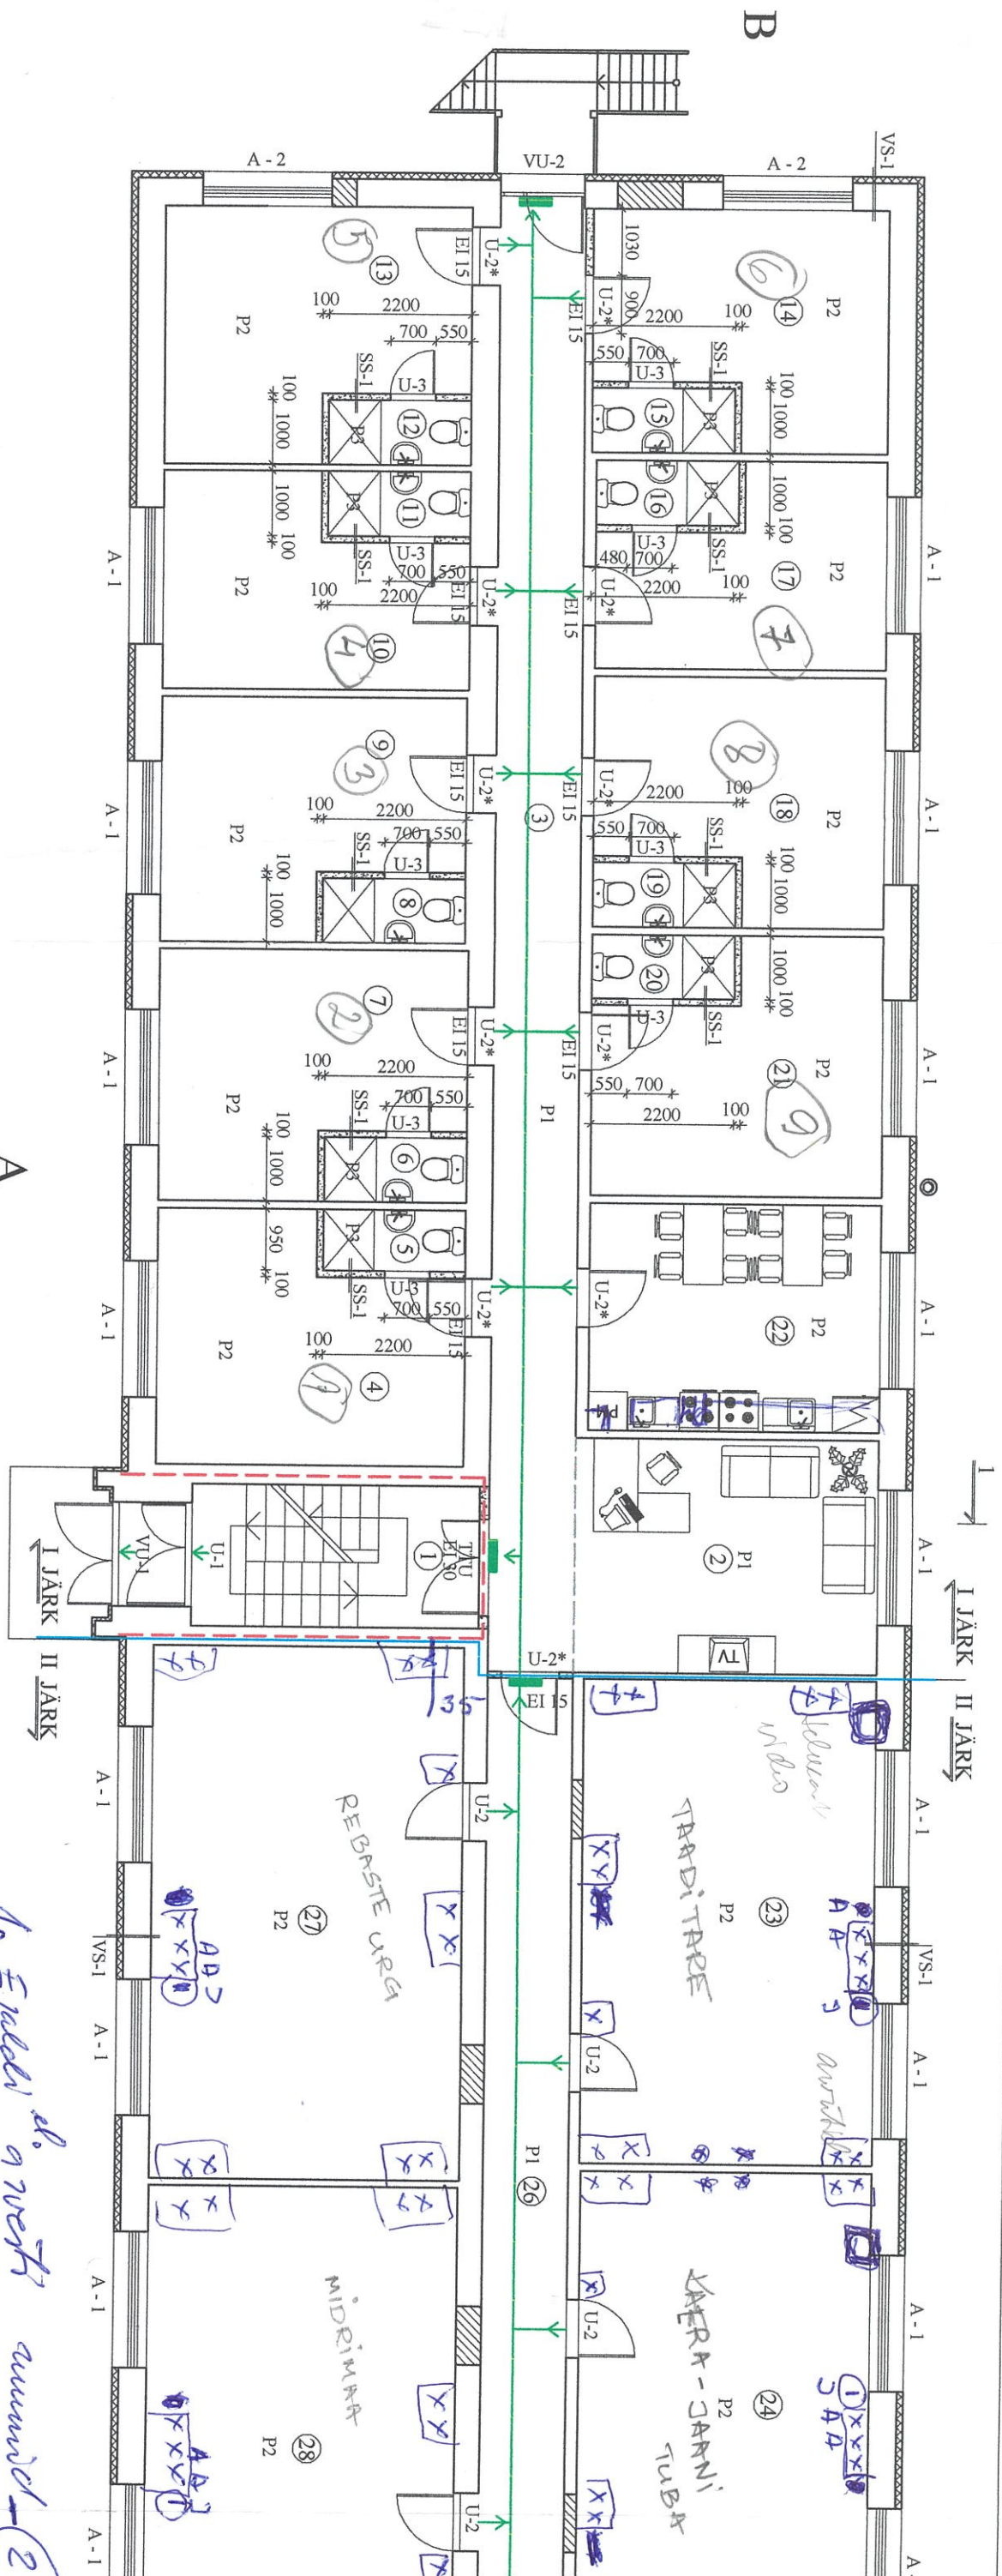

MÄRKUSED

1. VÄRVTÖÖNID ON VALITUD TIKKURILA VÄRVIKATALOOGI ALUSEL.
2. FASSAADI JA SOKLI SOOJUSTUS TEHAKSE TEISES EHTIUSJÄRGUS.
3. VIHMAVEEÜSTEEM PAIGALDADA PÄRAST FASSAADITÖÖDE LÕPPU.
4. NORMIDEKOHANE EVAKUATSIOONITEE TREPP LAHENDATAKSE TEISE ETAPIGA.
5. SOKLI SOOJUSTAMINE KOOS KALLAKSILLUTISEGA LAHENDATAKSE TEISE ETAPIGA.
6. IGA TUBA MOODUSTAB OMAETTE TULETÖKESEKTSIOONI EI 30, UKSEID EI 15.
7. II JÄRGU RUUMIDE VÄRVLAHENDUSED ANTAKSE TÖÖ KÄIGUS.

1. Eraldi ruumid, ruumid


Juh. esi	
Projekti	
Joonest	