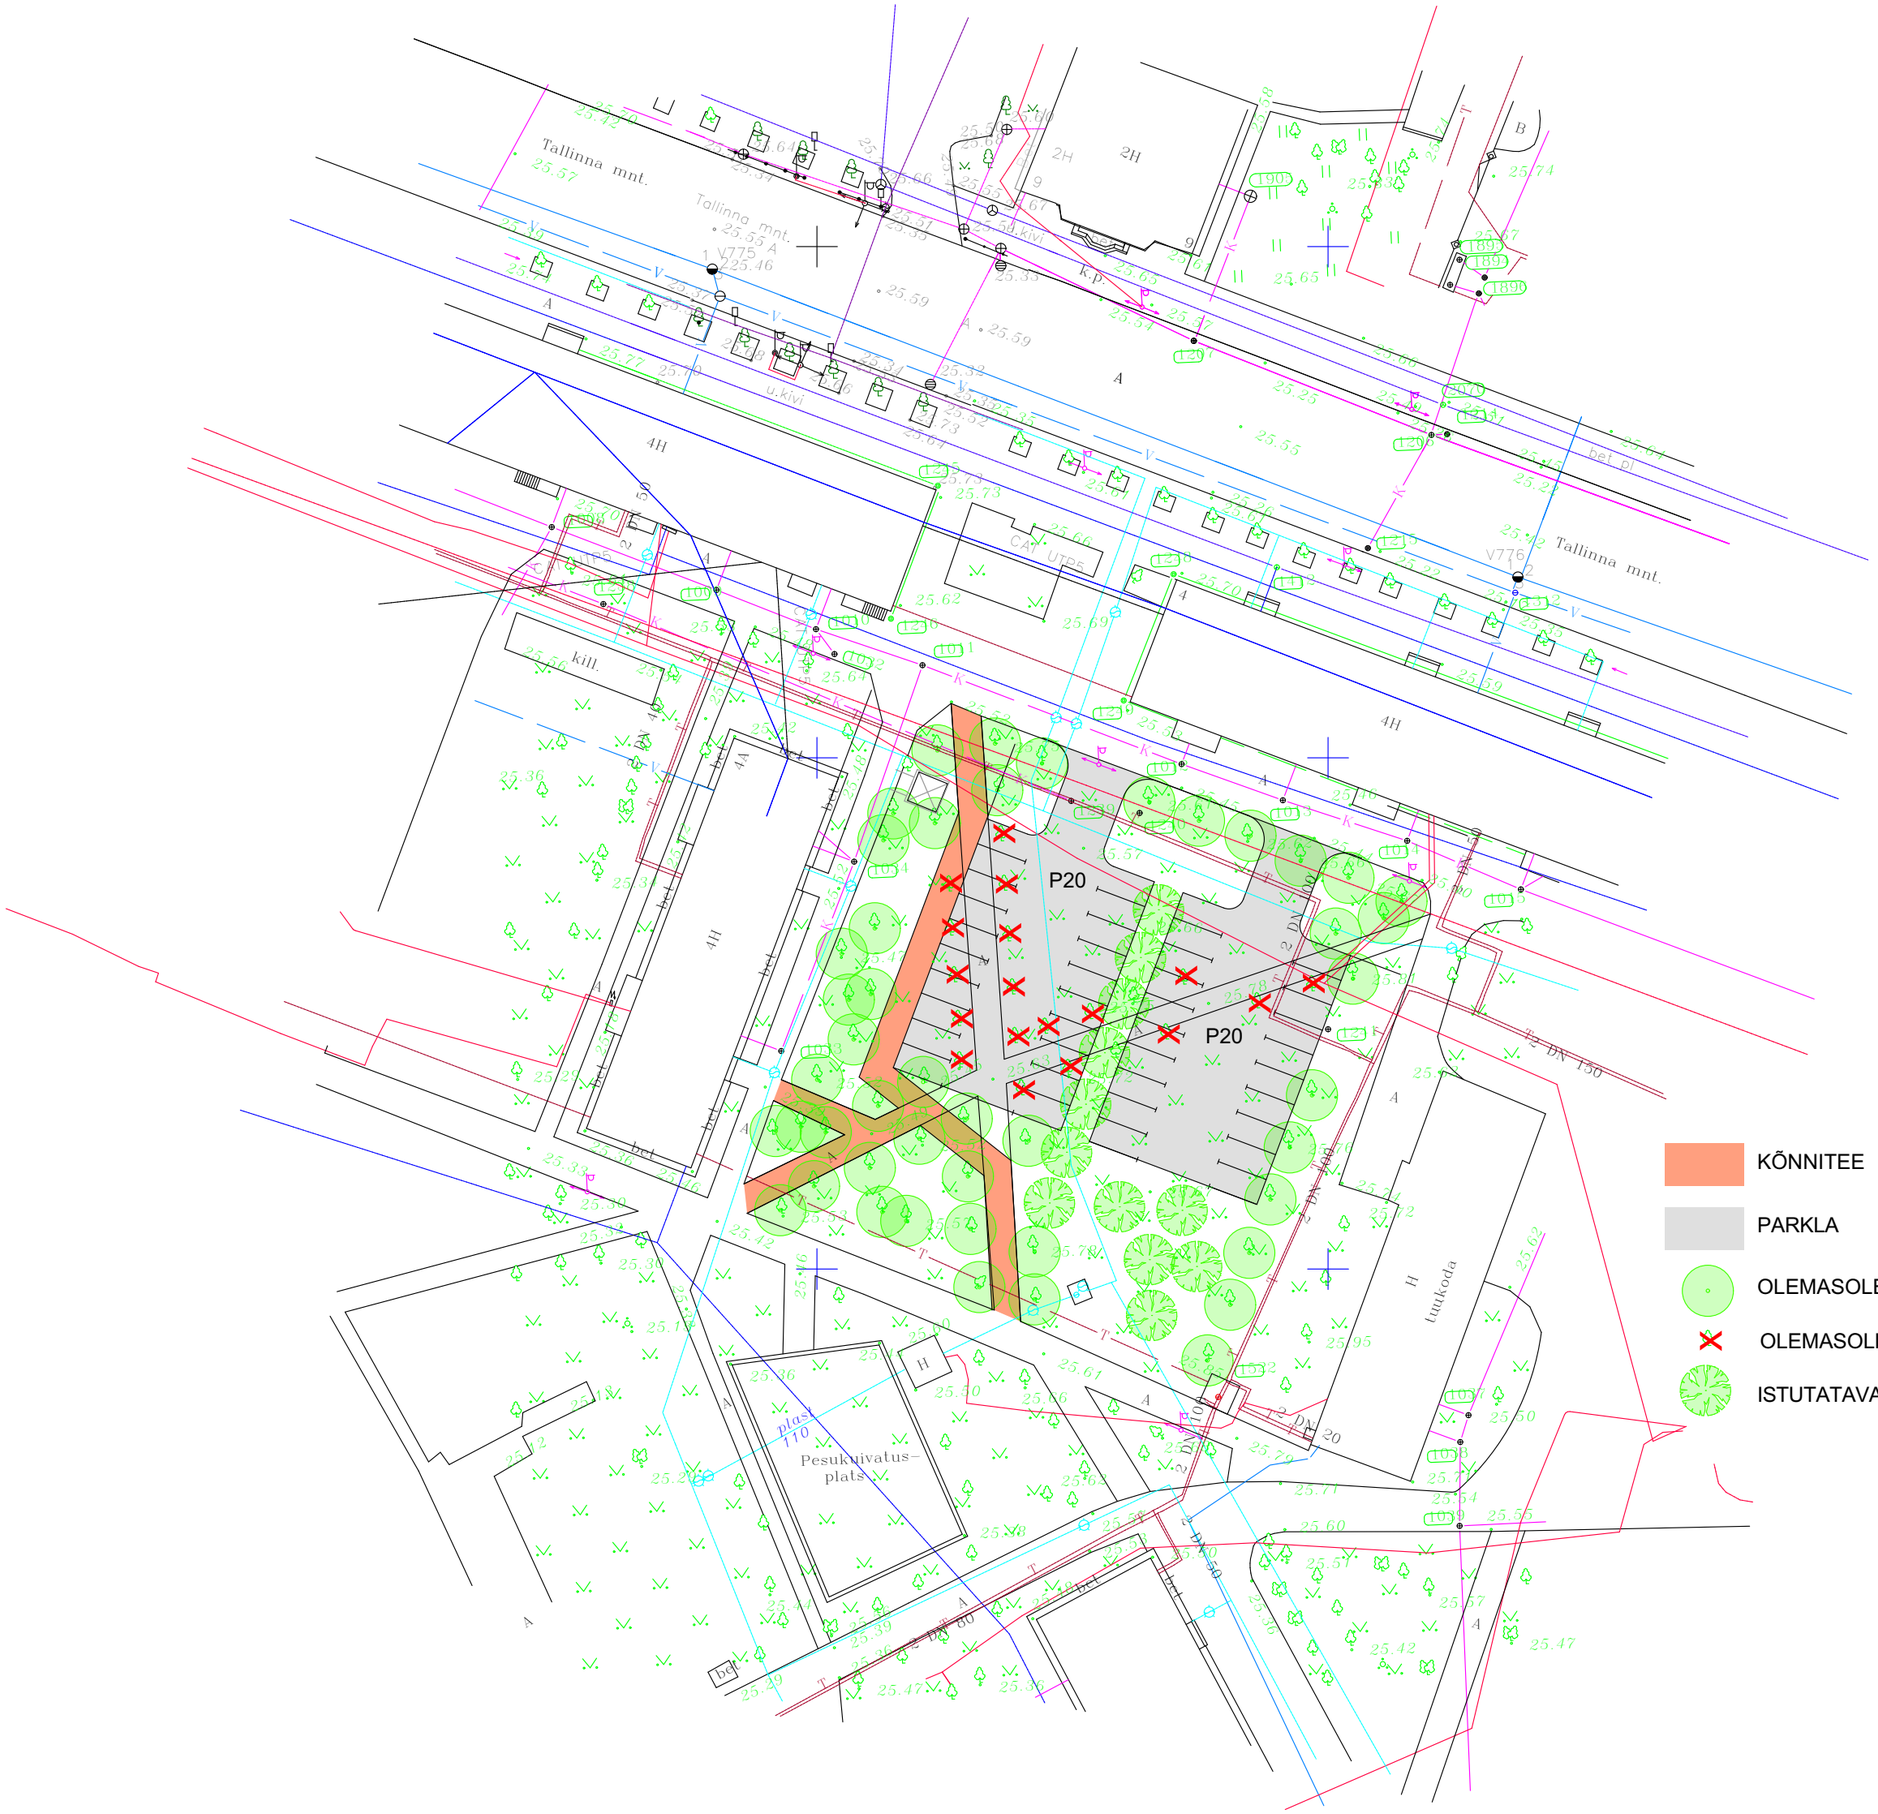
Tallinna mnt.
P20
P20
Pesukuivatus-
plats
Tuukoda
KÕNNITEE
PARKLA
OLEMASOLEV SÄILUV PUU
OLEMASOLEV LIKVIDEERITAV PUU 18 tk
ISTUTATAVAD PUUD ca12tk