LISA 1 Skeem 5

Rääma oja (lõik Lille tn ja Jaani/Rohu tn vahel)

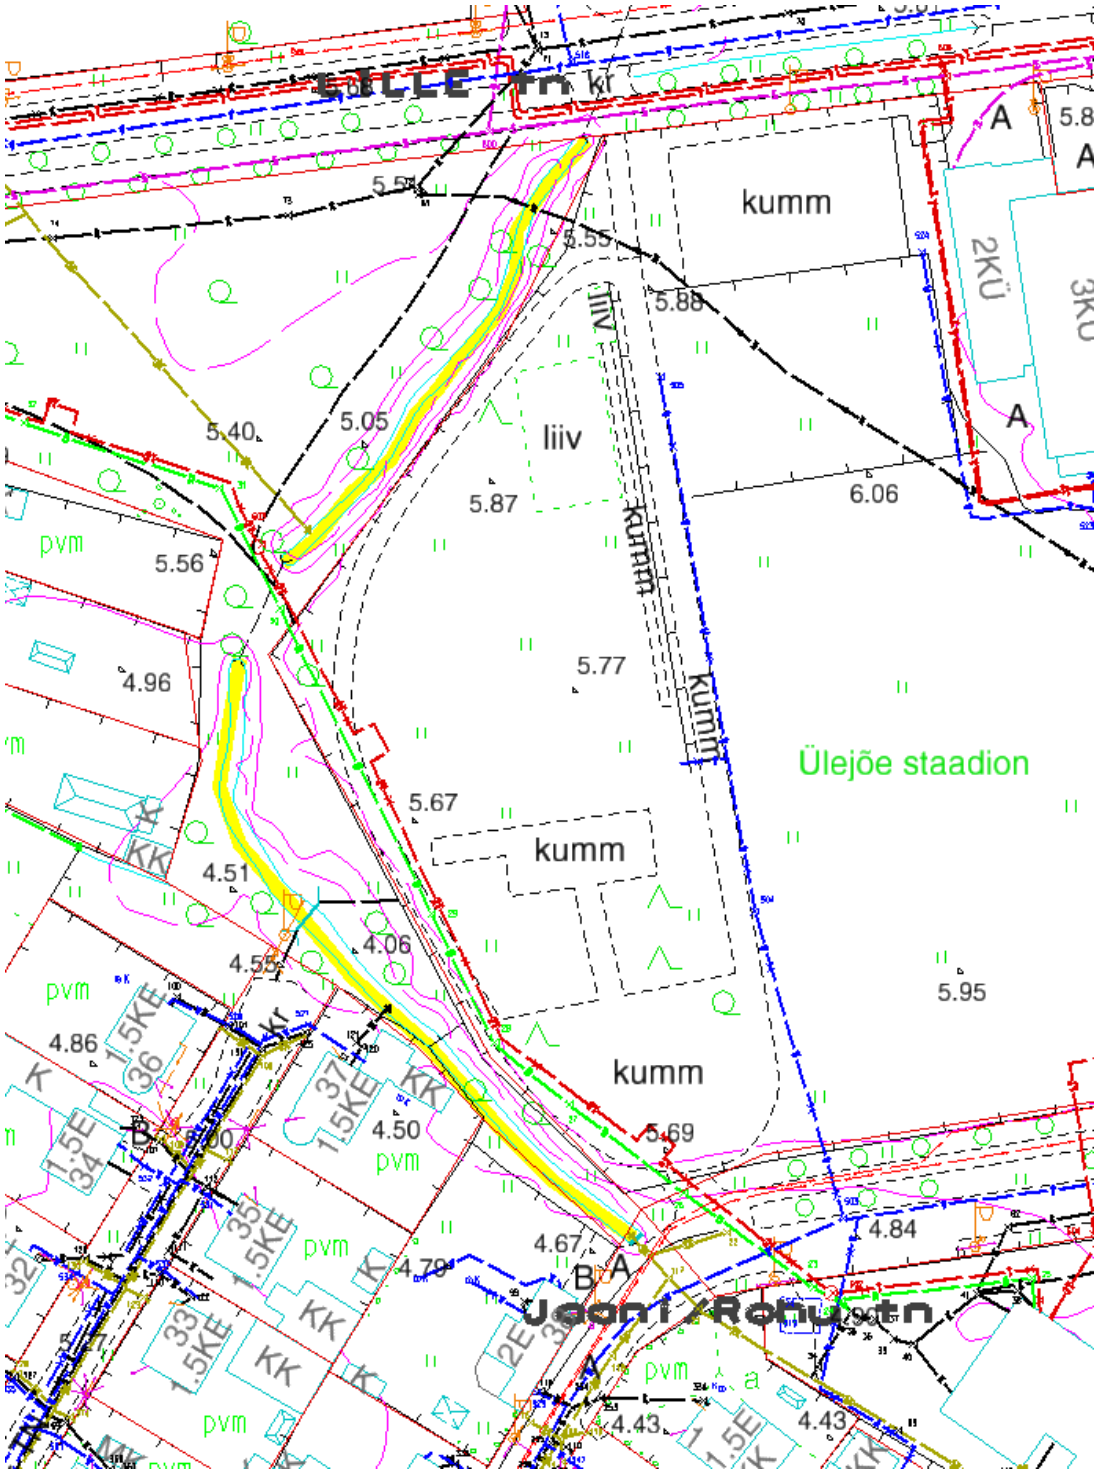

---------- Puhastatav/korrastatav Rääma oja lõik

-oja kallastelt ojja vajunud/vajuvate puude kõrvaldamine ja võsa raiumine;
- olmejäätmete ja majapidamisprahi kokku korjamist ja utiliseerimist,
- oja põhja puhastamist prahist ja settemudast ning selle ära vedu; osaliselt tuleb kõne alla väljavõetava vesiliiva ja mudapinnase kallasalale laotamine koos tasandamisega;
- oja voolu- ja uhtealase kaldaosa kindlustamine(vajadusel)..