# HARJU MAAKONNAS JÕELÄHTME VALLAS IRU KÜLAS LÕO, NURME JA MÄE MÜ-e DETAILPLANEERING

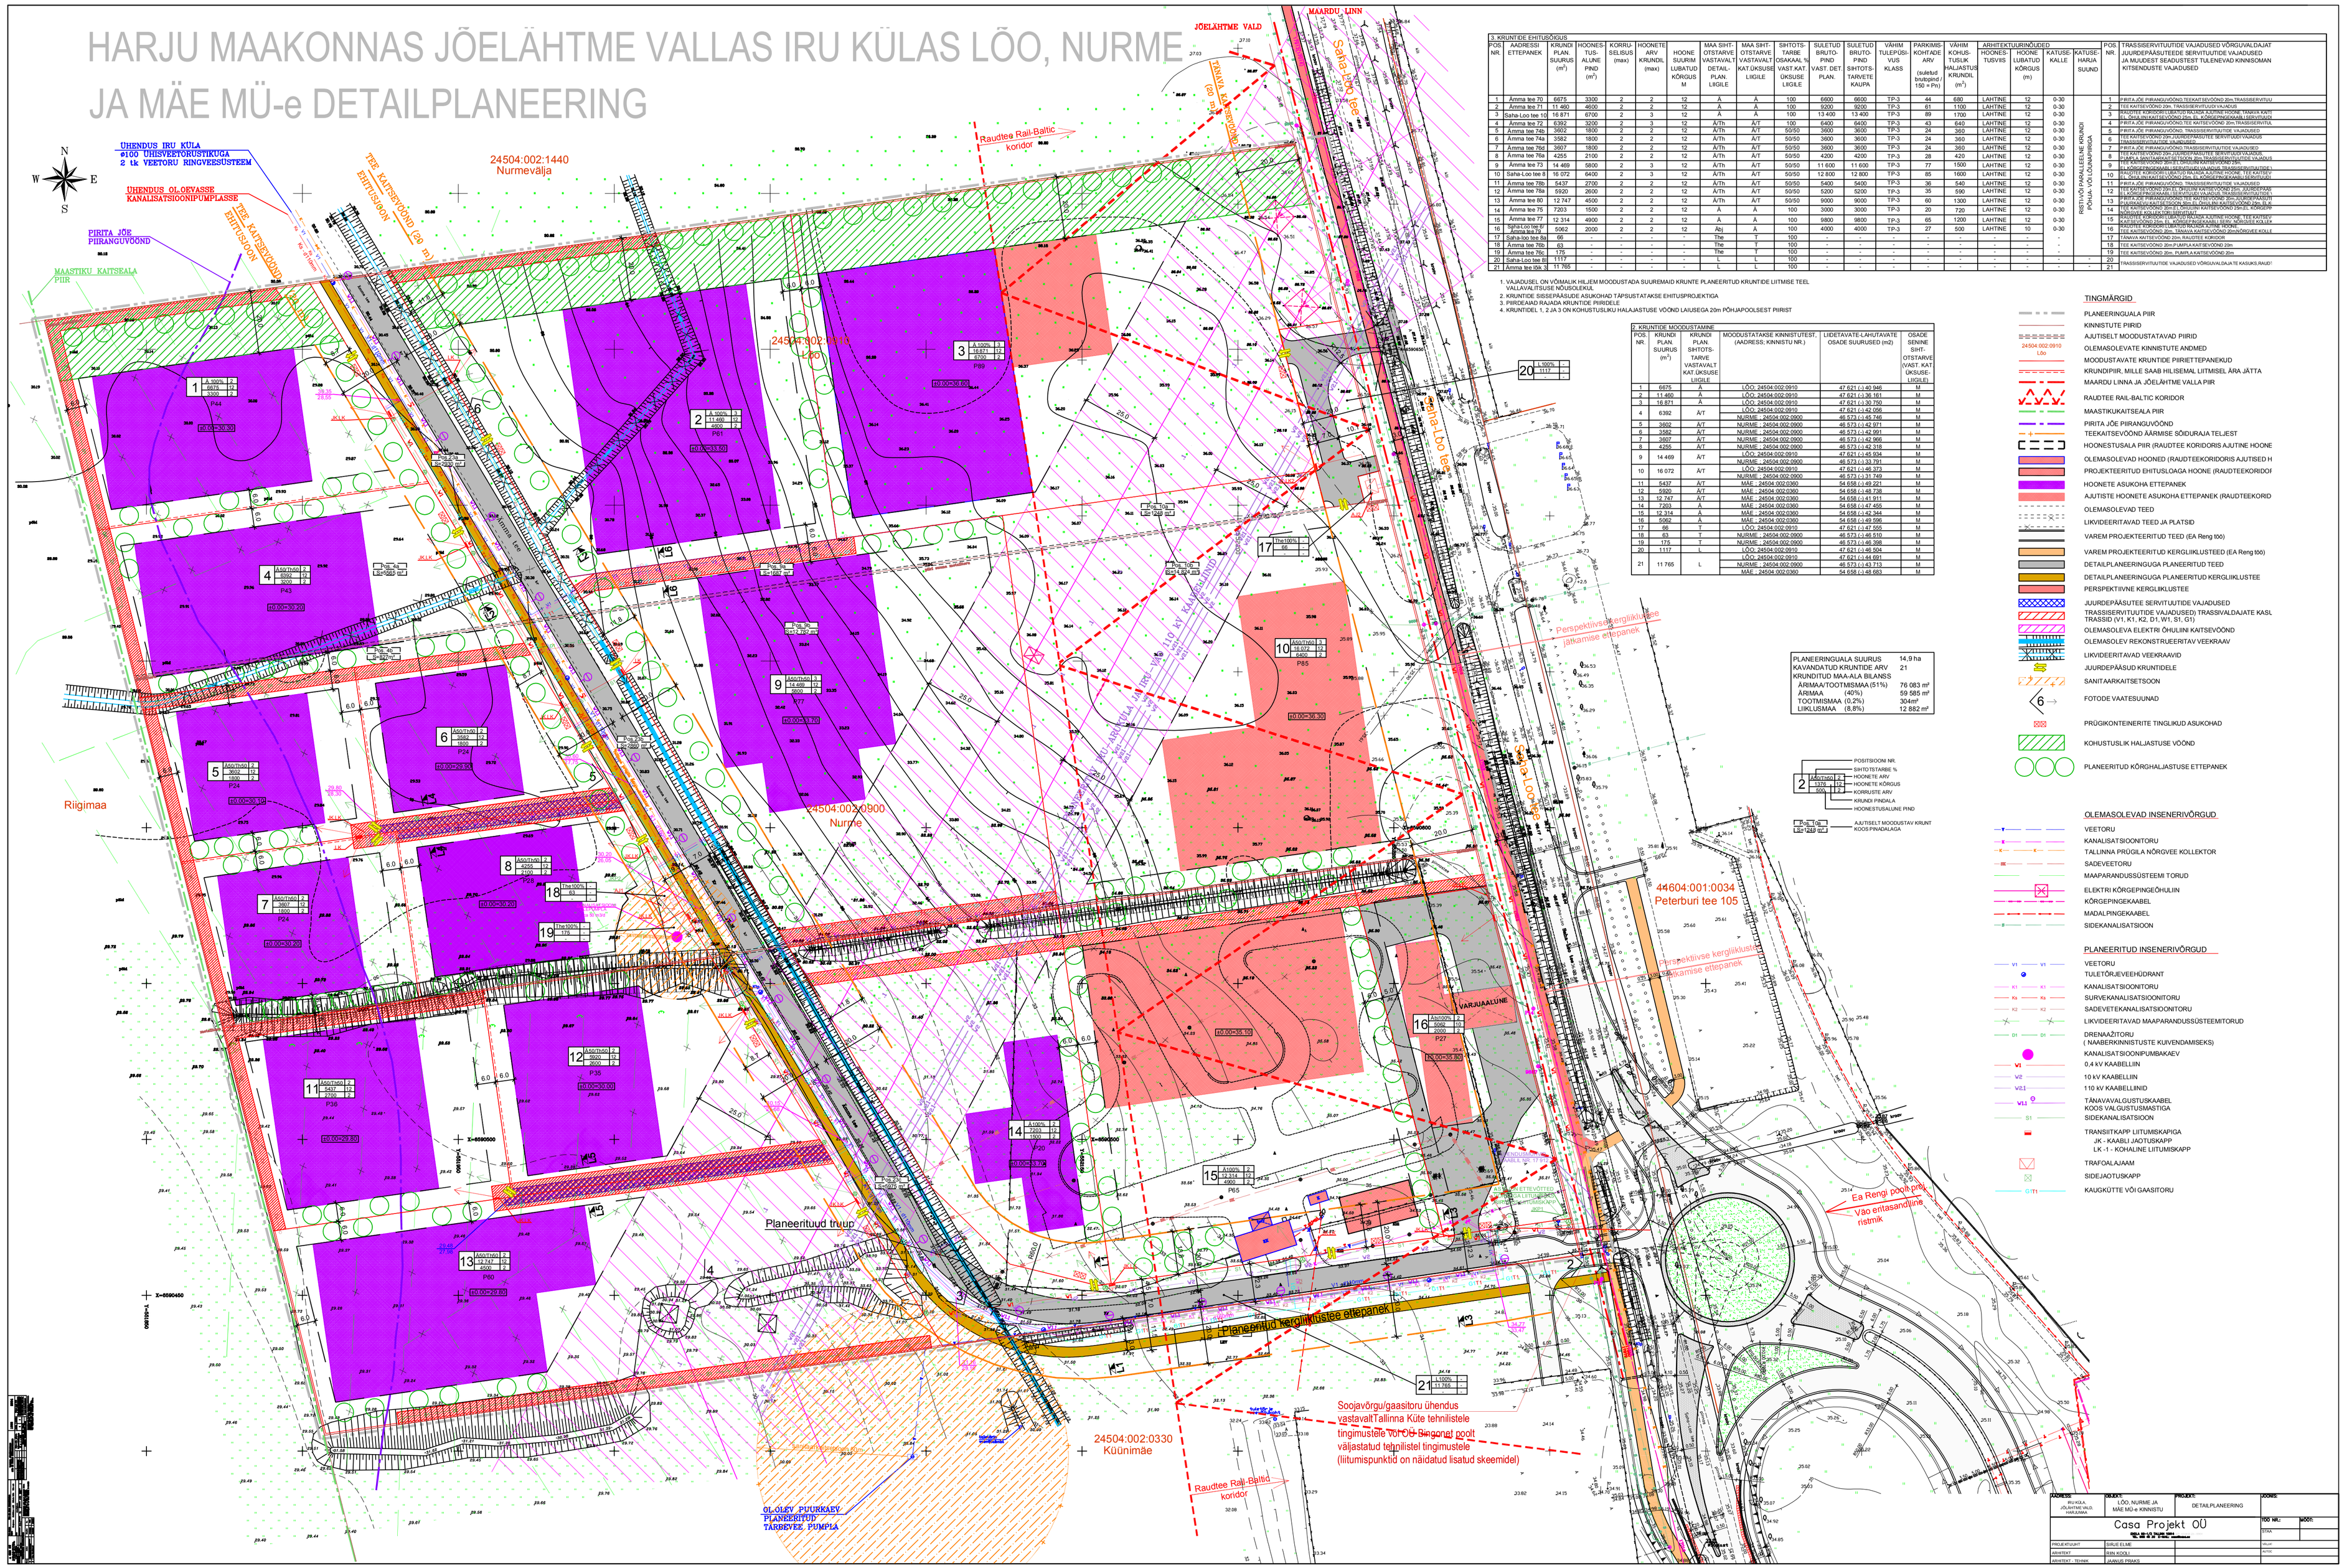
JÕELÄHTME VALD
MAARDU LINN
24504:002:1440
Nurmevälja
24504:002:0330
Küünimäe
24504:002:0600
Nurme
44604:001:0034
Peterburi tee 105
Riigimaa
Raudtee Rail-Baltic koridor
Planeerituud tiuup
Planeeritud kergliiklustee ettepanek
Perspektiivne kergliiklustee ettepanek
Ea Reng tee ja Vão erituusandlus riietik
Soojavõrgu/gaasitoru ühendus vastavalt Tallinna Küte tehnilistele tingimustele ja OÜ Elegonal poolt väljastatud tehnilistel tingimustel (liitumispunktid on näidatud lisatud skeemidel)
GLÜÜSÖV PUURKAEV PLANEERITUD TARBEVEE PUMPLA
ÜHENDUS IRU KÜLA #100 ÜHISVEETORUSTIKUGA 2 tk VEETORU KINNDESÜSTEEM
ÜHENDUS OLEMASSE KANALESATSIOONIPUMPLASSE
PIRITA JÕE PIIRANGUVÖÖND
MAASTIKU KAITSEALA PIIR
TEE KAITSEVÖÖND 100 m
RAUDTEE KAITSEVÖÖND 200 m
Jõelähtme jõgi
Jõelähtme jõgi kaldapiirde ehitamise ettepanek
VARJAALUNE
Ea Reng tee 10
Ea Reng tee 10 LOÕNE
Ea Reng tee 10 LÕO
Ea Reng tee 10 LÕO
Ea Reng tee 10 LÕO