

### TINGMÄRGID

- OLEMASOLEV KINNISTU PIIR
- 1,2 M KÕRGUNE PUITLIPPAED
- P4 PARKIMISKOHT
- PÕÖSAS
- HALJASPIIRE
- BETOONKIVIKATE
- HOONESTUSALA
- PROJEKTEERITUD HOONE
- PROJEKTEERITUD MURUKATE
- PROJEKTEERITUD ASFALTBETOONKATE
- OLEMASOLEV ASFALTBETOONKATE (autotee/kõnnitee)
- SISSEPÄÄS BOKSI
- SISSEPÄÄS TEHNORUUMI

### TEHNILISED NÄITAJAD:

KRUNDI PIND - 802 m<sup>2</sup>  
 EHITEALUNE PIND - 313,5 m<sup>2</sup>  
 TÄISEHITUSE % - 39,0%  
 MAAPEALSE OSA SULETUD NETOPIND - 461,5m<sup>2</sup>  
 MAAPEALSE OSA KORRUSTE ARV - 2 tk  
 PIKKUS - 36,2 m  
 LAIUS - 10,4 m  
 PARKIMISKOHTADE ARV OMAL KINNISTUL - 4 TK


Arhitektuurne lahendus kooskõlastatud  
 Pärnu Linnavalitsuse planeerimisosakond  
 arhitekt

"07" OS 2019.5691

Kadi Kaurin

*[Signature]*

Markus: koostatav projekt peab  
 vastama kehtivatele õigusaktidele  
 ja väljastatud tingimustele mida  
 kontrollitakse edasise menethuse  
 käigus

OÜ INDREK NÄKK ARHITEKTUURIBÜROO			OBJEKT: Tammsaare 22F ridaelamu, Pärnu	STAAD. ESKIIS MÖÖT: 1:500
ARHITEKT	INDREK NÄKK		TELLIJA: Valge Arendus OÜ	LEHT: 01
			TÖÖ NR: A-482	22.04.2019
 REG NR 10872758, EEP000510			Asendiskeem	








Arhitektuurne lahendus kooskõlastatud  
Pärnu Linnavalitsuse planeerimisosakond  
arhitekt

"07" 05 2019 nr. 5691


Kadi Kangus

*K. Kangus*


Markus: koostades projekt peab  
vastama kehtivatele õigusaktidele  
ja väljastatud tingimustele mida  
kontrollitakse edasise menethuse  
käigus

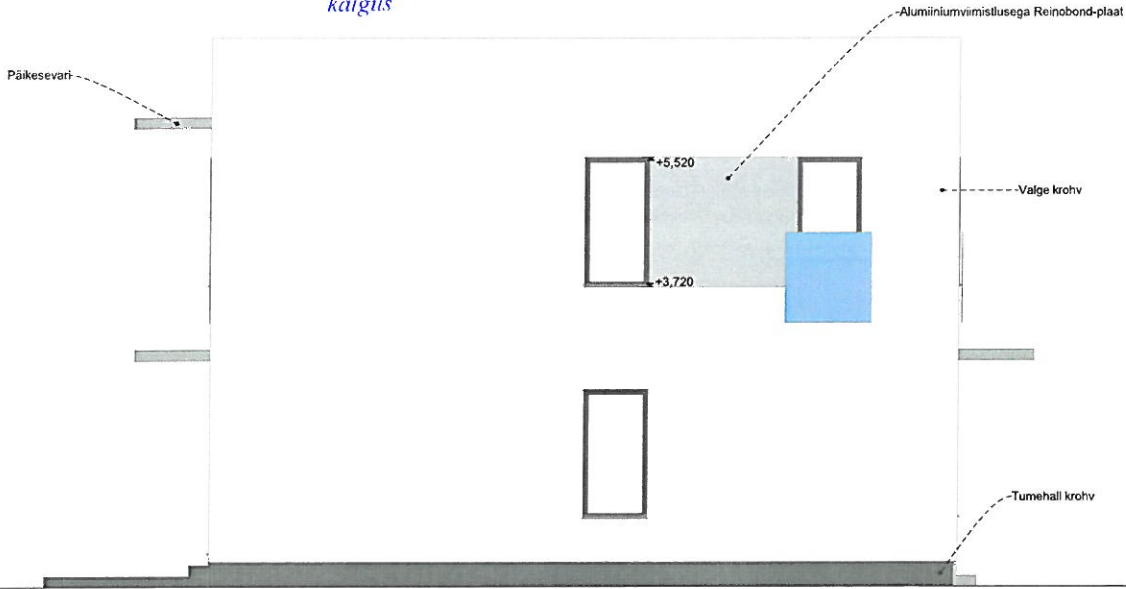

Vaade idasuunast

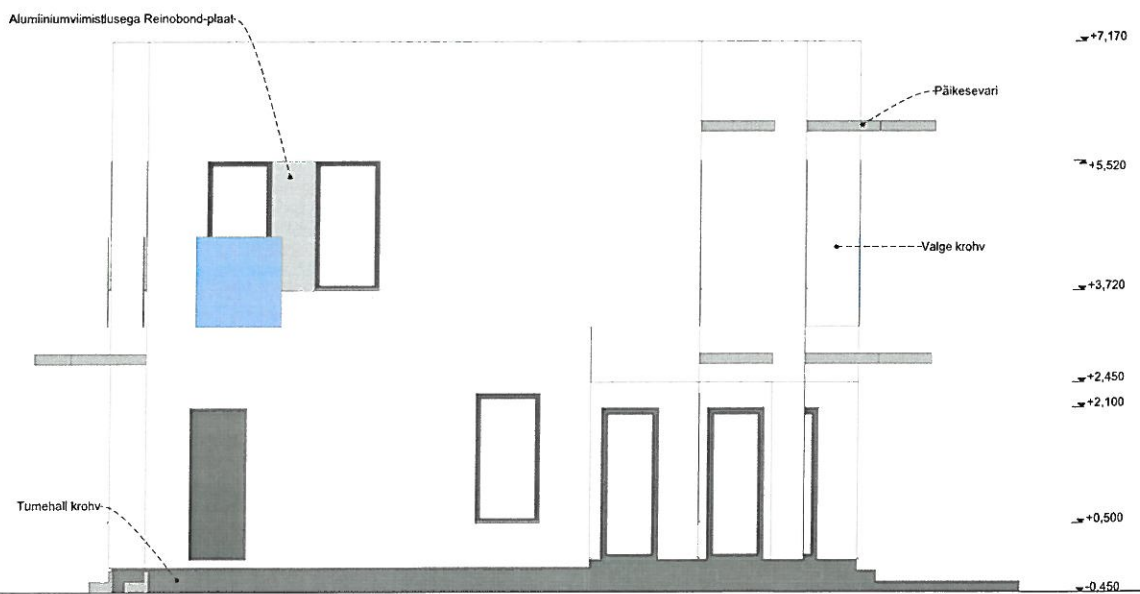

Vaade läänesuunast

OÜ INDREK NÄKK ARHITEKTUURIBÜROO			OBJEKT: Tammsaare 22f ridaelamu, Pärnu	STAAD. ESKIIS MÕÖT: 1:50
ARHITEKT	INDREK NÄKK		TELLUJA: Valge Arendus OÜ	LEHT: 06
			TÖÖ NR: A-482	22.04.2019
 REG NR 10872758. EEP000510			Vaated 2	


Arhitektuurne lahendus kooskõlastatud  
Pärnu Linnavalitsuse planeerimisosakond  
arhitekt

"07" 05 20 19 m. 5691


Kaedu kaigjus

*H. J. J. J.*

Markus: koostatav projekt peab  
vastama kehtivatele õigusaktidele  
ja väljastatud tingimustele mida  
kontrollitakse edasise menetluse  
käigus

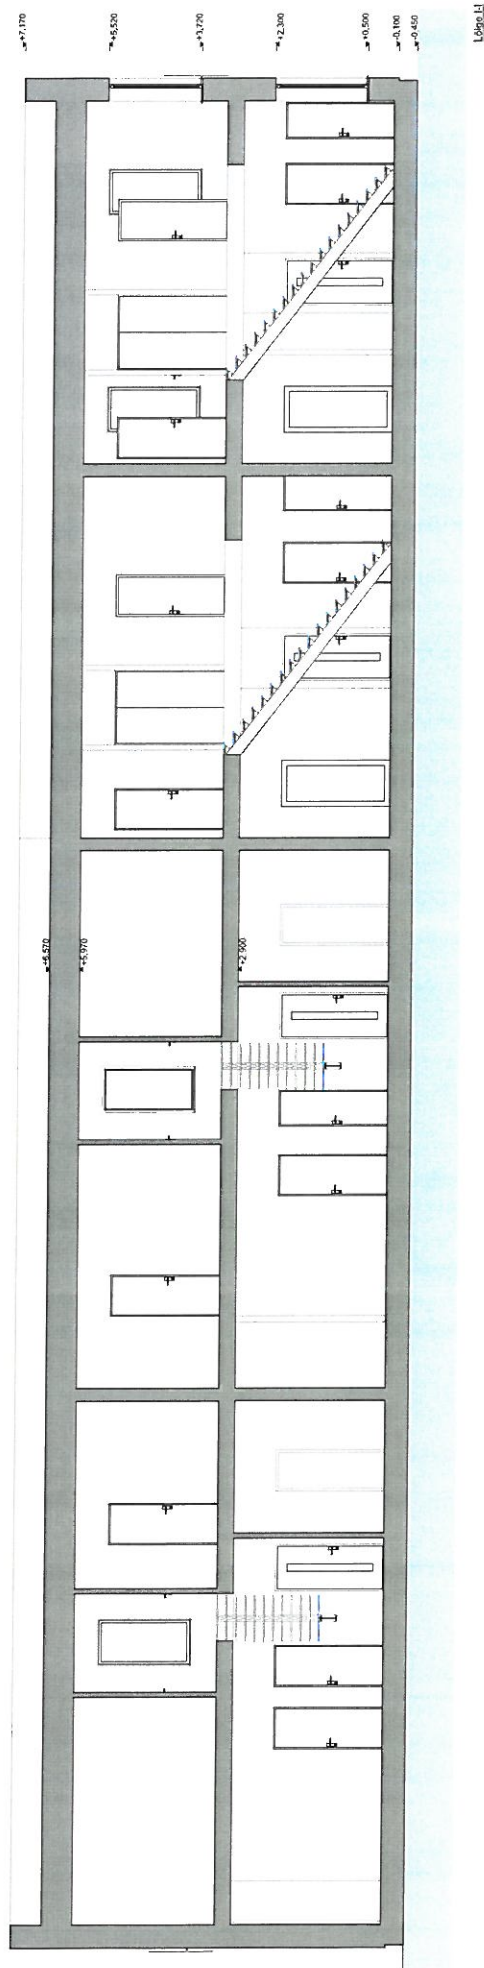


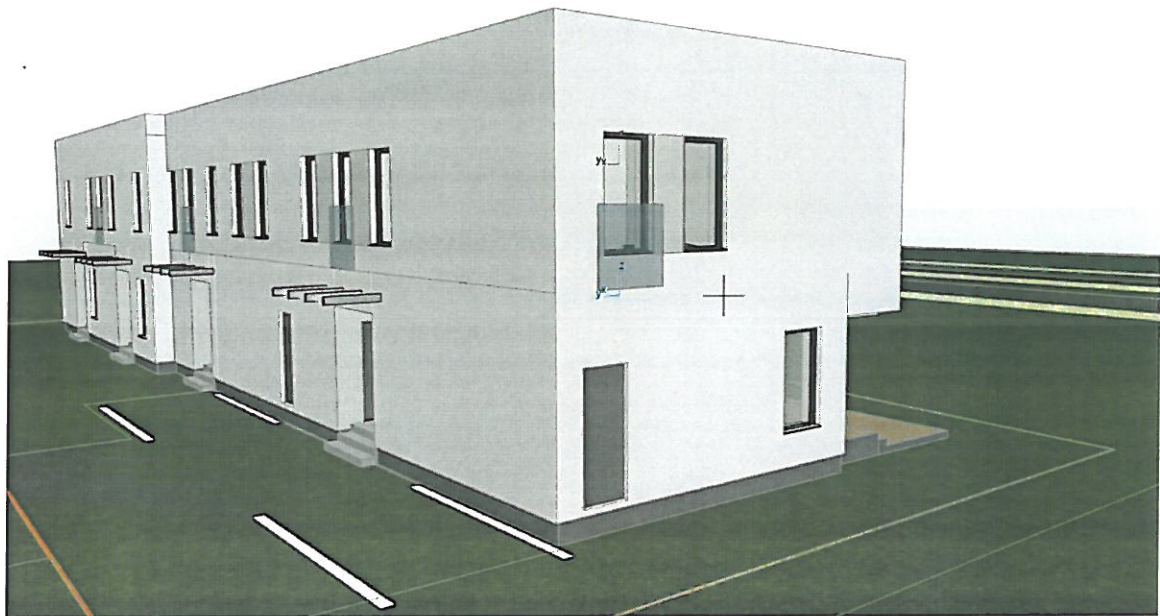

Arhitektuurne lahendus kooskõlastatud  
Pärnu Linnavalitsuse planeerimisosakond  
arhitekt

"07" 05 19 5691  
"....." 20....."Rr....."

Kadi Kauris

*Kadi Kauris*

Markus: koostatav projekt peab  
vastama kehtivatele õigusaktidele  
ja väljastatud tingimustele mida  
kontrollitakse edasise menettuse  
käigus