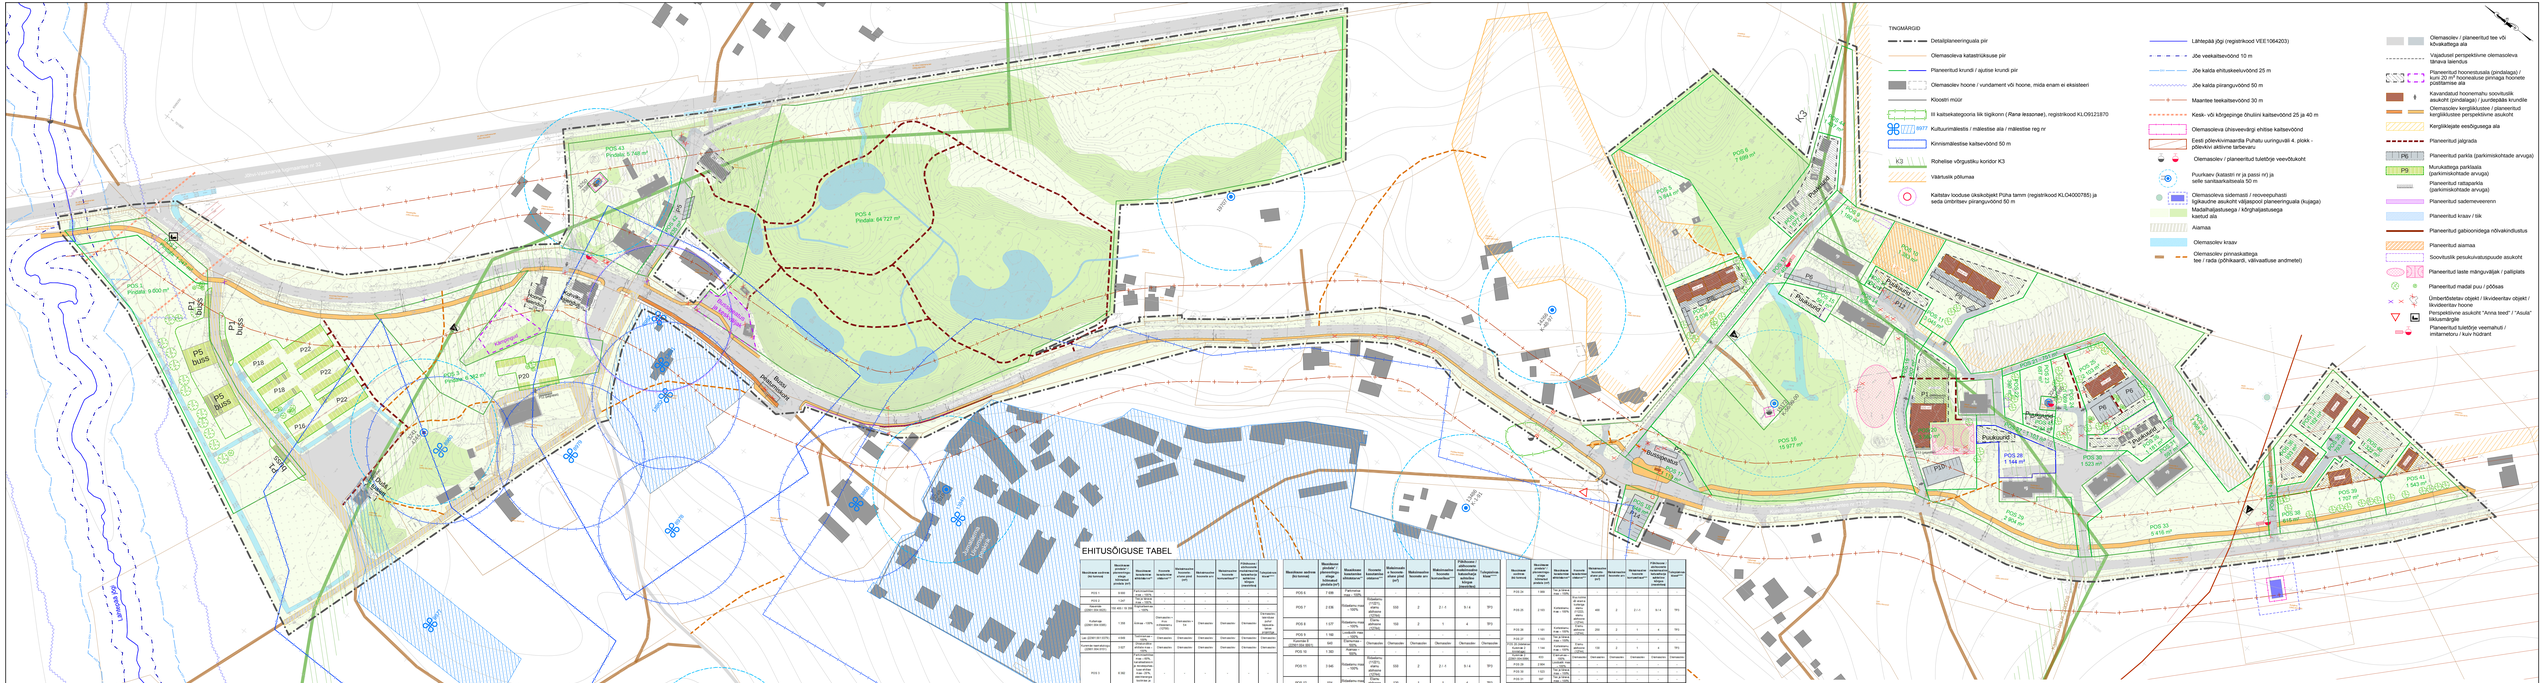
TINGMÄRGID
Detailplaneeringuala piir
Olemasoleva katastriüksuse piir
Planeeritud krundi / ajutise krundi piir
Olemasolev hoone / vundament või hoone, mida enam ei eksisteeri
Kivistri müür
III kaitsekategooria liik tüüpkonn (Rana lessonae), registrikood KLO9123870
8977 Kultuurimälestis / mälestise ala / mälestise reg nr
Kinnismälestise kaitsevöönd 50 m
k3 Rohelise võrgustiku koridor K3
Väärtuslik põllumaa
Kaitstav looduse üksikobjekt Pühta tamm (registrikood KLO4000785) ja seda ümbritsev piiranguvöönd 50 m
Lähtepaik jõgi (registrikood VEE1064203)
Jõe veekaitsevöönd 10 m
Jõe kalda ehituskeluvöönd 25 m
Jõe kalda piiranguvöönd 50 m
Maantee teekaitsevöönd 30 m
Kask- või kõrgepingine õhuliini kaitsevöönd 25 ja 40 m
Olemasoleva ühisveevärgi ehitise kaitsevöönd
Eesti põlevkivimaardla Puhatu uuringuväli 4, plokk - põlevkivi aktiivne tarbevaru
Olemasolev / planeeritud tuletõrje veevõtukoht
Puurkaev (katastri nr ja passi nr) ja selle sanitaarkaitseala 50 m
Olemasoleva sidemasti / reoveepuhasti tõjkaudne asukoht väljapool planeeringuala (kujaga)
Madalpaljasusega / kõrghaljastusega kaetud ala
Alamaa
Olemasolev krsav
Olemasolev pinnaskattega tee / rada (jõhikaardi, valiveatluse andmetele)
Olemasolev / planeeritud tee või kõvakattega ala
Vajadusel perspektiivne olemasoleva tänava laiendus
Planeeritud hooneosituse (pindalaga) / kuni 20 m² hoonealuse pinnaga hoonete postitamise ala
Kavandatud hoonemahu soovituslik asukoht (pindalaga) / juurdepääs krundile
Olemasolev kergliiklustee / planeeritud kergliiklustee perspektiivne asukoht
Kergliiklejate eesõigusega ala
Planeeritud jäätrada
P6 Planeeritud parkla (parkimiskohtade arvuga)
P9 Murukattega parklaala (parkimiskohtade arvuga)
Planeeritud rattaparkla (parkimiskohtade arvuga)
Planeeritud sademveerenn
Planeeritud krasv / tõik
Planeeritud gabioonidega nõlvakindlustus
Planeeritud aiamaa
Soovituslik pesukuivatuspuude asukoht
Planeeritud laste mänguväljak / palliplats
Planeeritud madal puu / põõsas
Ümberistletav objekt / likvideeritav objekt / likvideeritav hoone
Perspektiivne asukoht "Arina teed" / "Asula" liiklusmärgile
Planeeritud tuletõrje veemahuti / imitamretsu / kuiv hidrant
Puiskurid
POS 28
1 144 m²
POS 29
2 908 m²
POS 33
5 416 m²
POS 38
615 m²
POS 39
1 707 m²
POS 41
1 543 m²
POS 16
15 977 m²
POS 15
1 923 m²
POS 8
1 664 m²
POS 9
1 664 m²
POS 4
Pindala: 64 727 m²
POS 43
Pindala: 5 749 m²
POS 5
Pindala: 9 000 m²
POS 7
Pindala: 5 362 m²
P1 buss
P5 buss
P7 buss
P9 buss
P18
P22
P20
P16
Ruiselu
Ruiselu
Ruiselu