




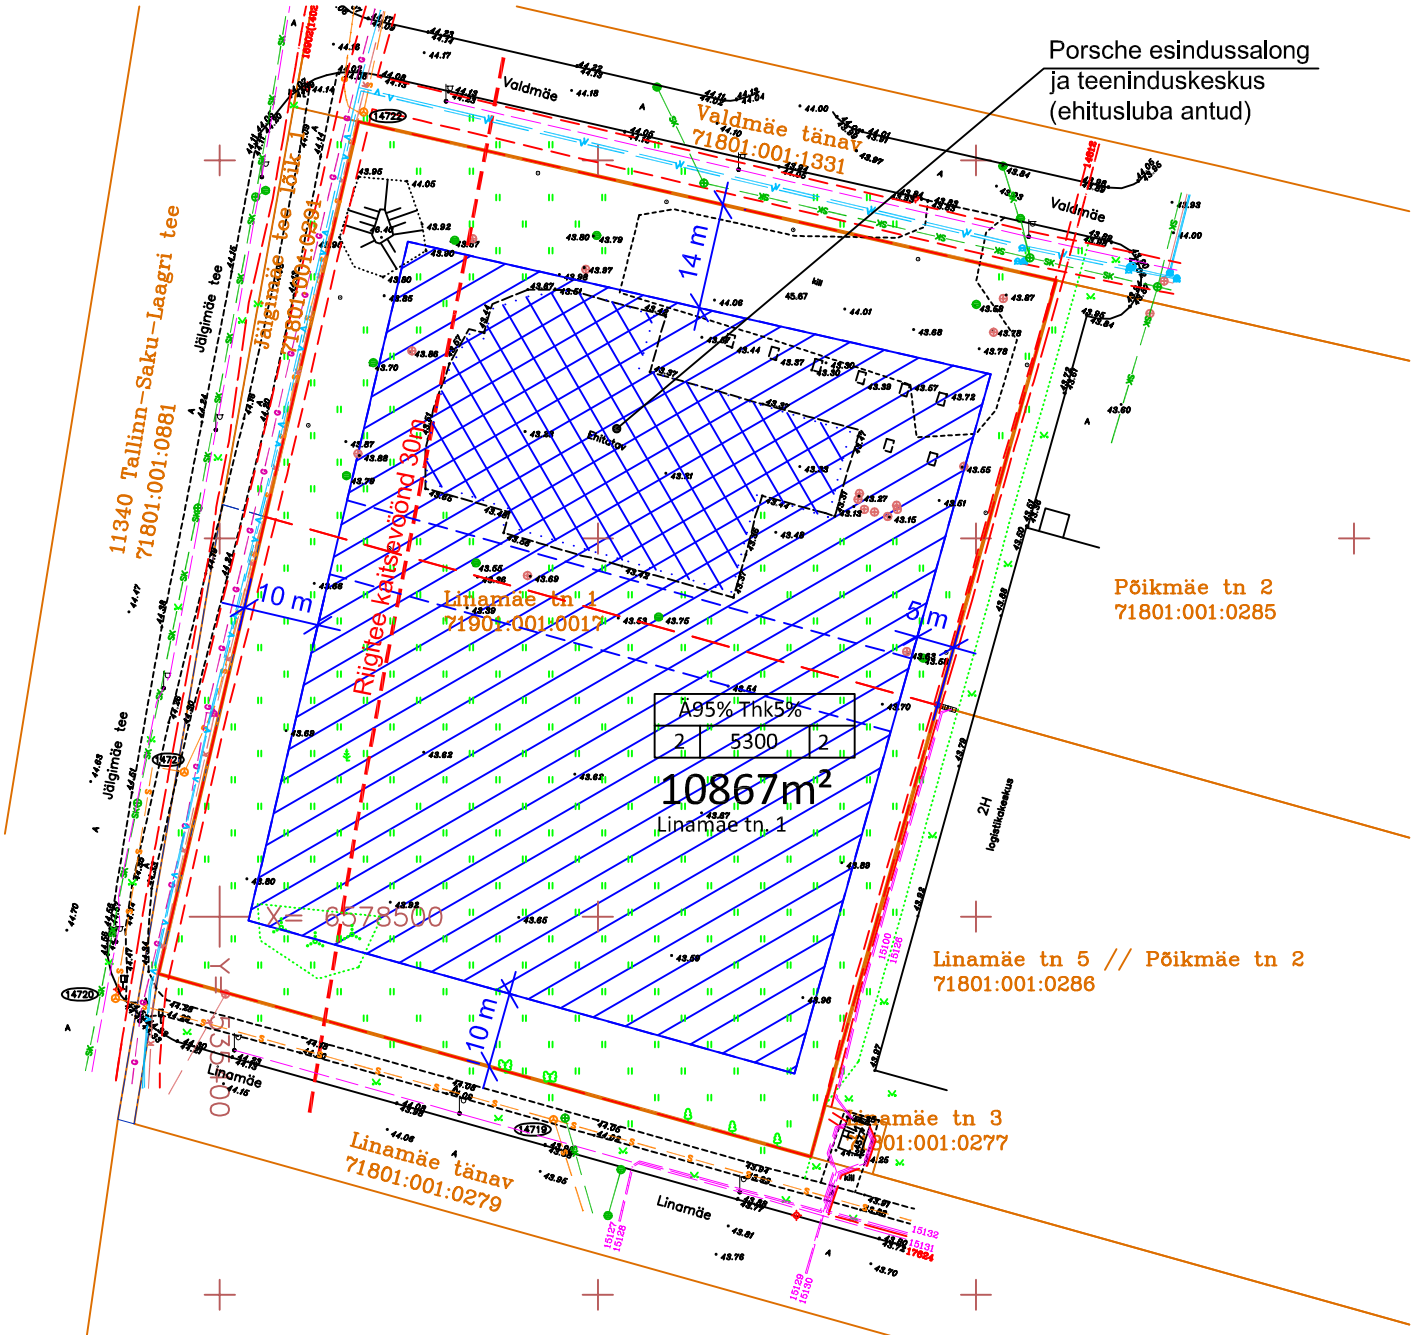


# Skeem projekterimistingimuste PT-014-20 juurde M 1:1000

Saku vald, Tännasilma küla, Linamäe tn 1  
/Linamäe tn 1 ja 1a detailplaneering)



Tingtähisted

-  Krundi piir
-  Piiranguvööndid
-  Detailplaneeringu järgne krundijaotus
-  Detailplaneeringu järgne hoonestusala
-  Olemasolev hoonestus (sh ehitisregistris registreeritud)
-  Lubatav hoonestusala

/allkirjastatud digitaalselt/  
Siiri Raagmets, vallasekretär

Koostas: Leho Vilu, arhitekt