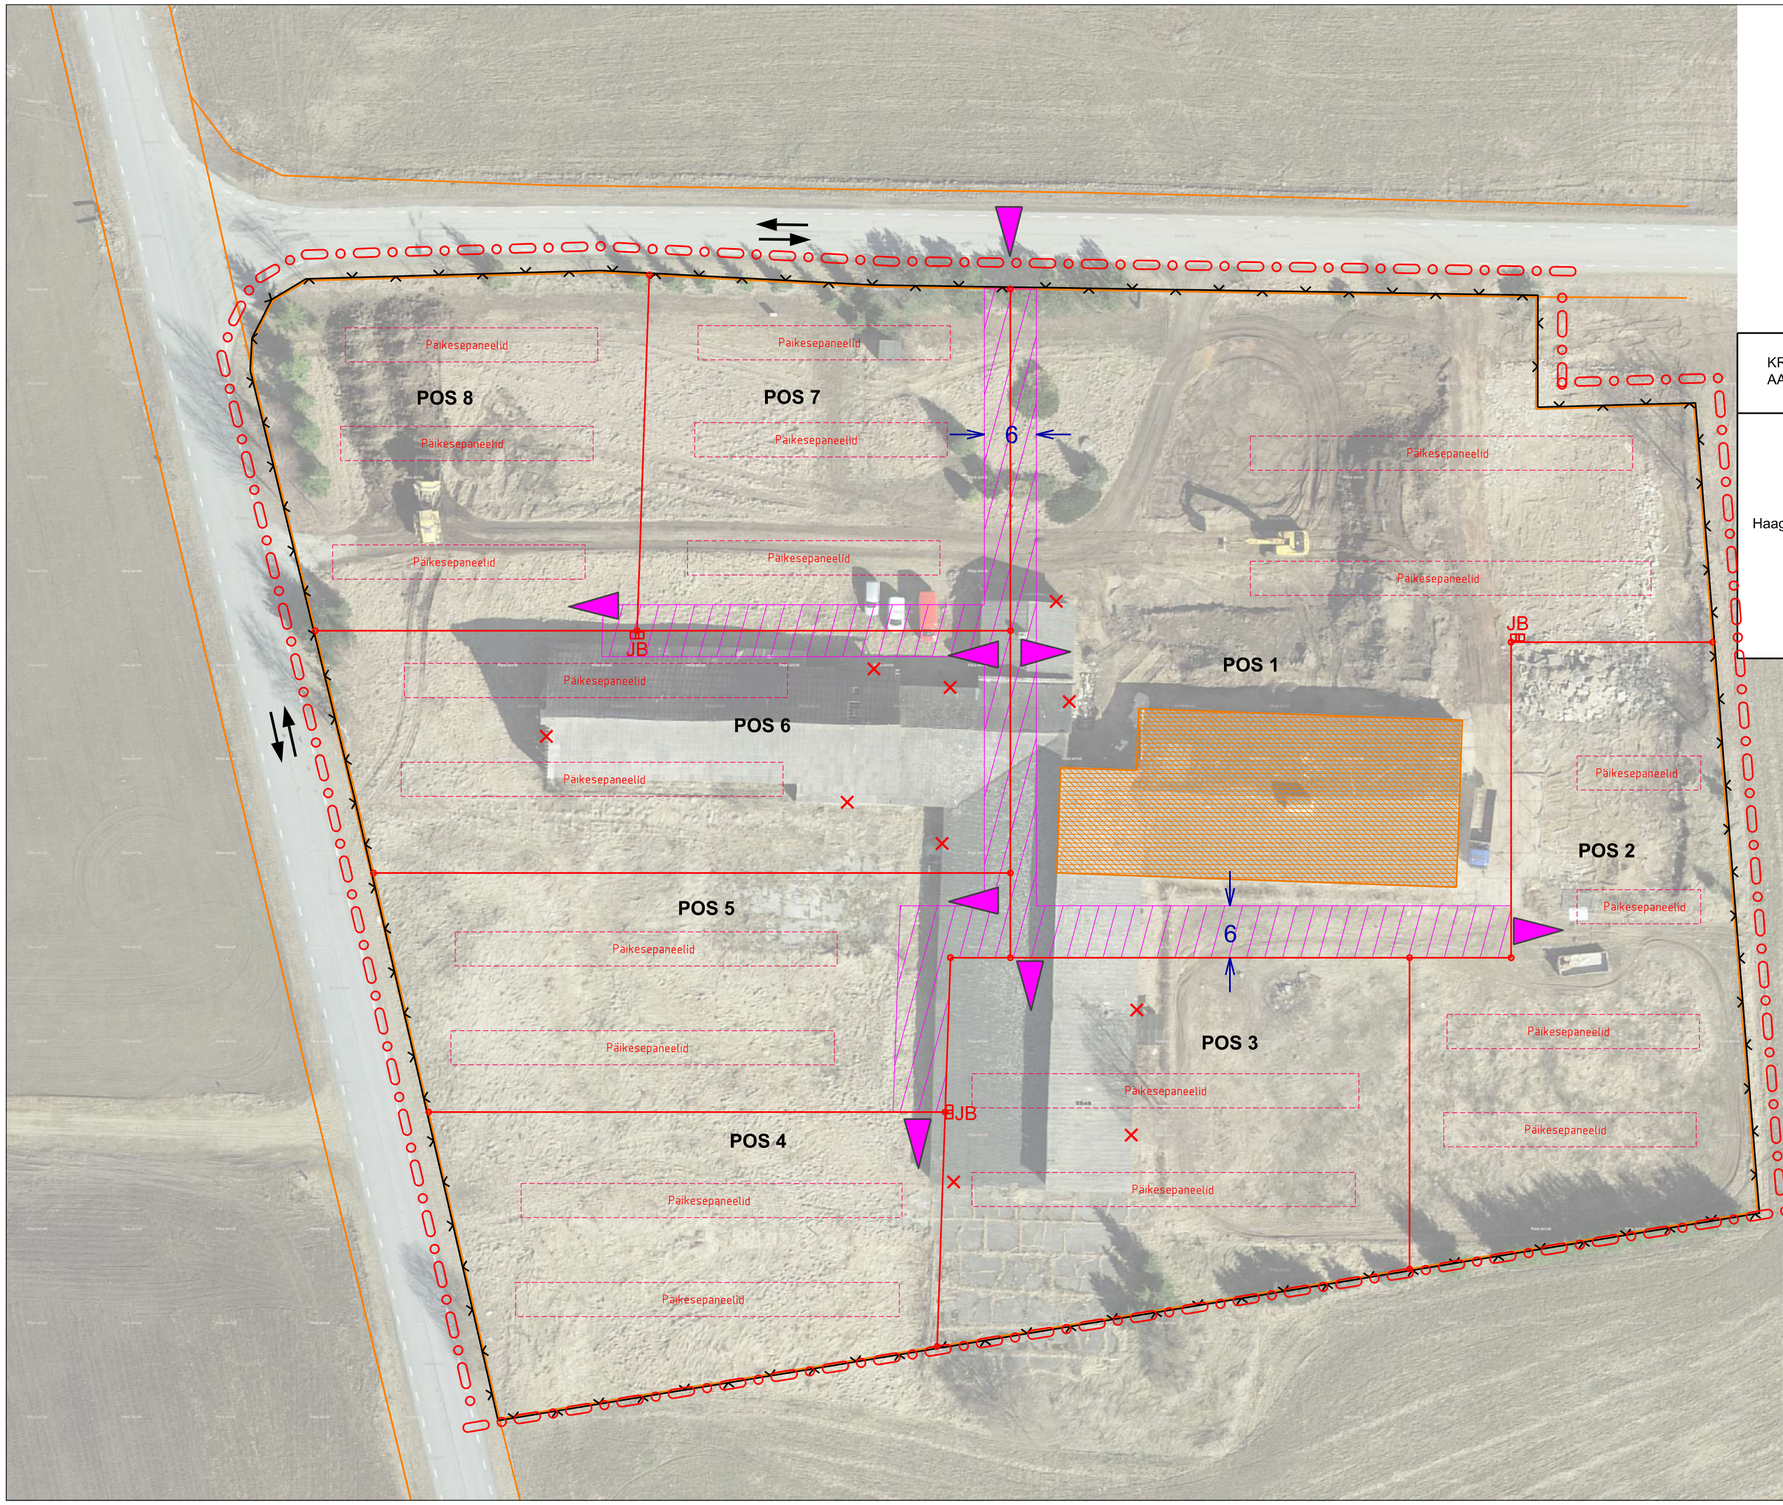

KRUNDI AADRESS	Pos nr	KRUNDI EHITUSÕIGUS				
		krundi suurus (m^2)	hoonete suurim lubatud ehitise-alune pind (m^2)	hoonete suurim lubatud arv krundil	krundi kasutamise sihtotstarve	hoonete lubatud maksimaalne kõrgus maapinnast
Haage tee 29	POS 1	5068	825	1	OE; TL	olemasolev
	POS 2	2172	-	-	OE	-
	POS 3	2165	-	-	OE	-
	POS 4	1731	-	-	OE	-
	POS 5	1809	-	-	OE	-
	POS 6	2146	-	-	OE	-
	POS 7	1696	-	-	OE	-
	POS 8	1716	-	-	OE	-

OE - elektrienergia tootmise ja jaotamise ehitise maa
TL - laohoone maa

LEPPEMÄRGID:

- planeeringuala piir
- krundi piir
- moodustatava krundi piir
- allesjääv hoone
- planeeritud kõvakattega juurdepääs
- juurdepääsuservituudi ala
- planeeritud sõidukite juurdepääs krundile
- transpordi liikumissuunad
- planeeritud piirdeaed
- likvideeritav objekt
- päikesepaneelid
- JB elektrilevi liitumispunkt

RAID INVEST
OÜ Raid Invest
Tartu vald Mõllatsi küla Käärdi
Tartumaa 60519
Tel:+372 5109000
E-post: karin@raidinvest.ee
www.raidinvest.ee

Haage tee 29 krundi detailplaneeringu eskiislahendus

Objekti asukoht:			Joonise nimetus:	Mõõtkava: 1: 500
Planeerija: Karin Raid	Allkiri:	Kuupäev: 15.10.2019	ESKIIS	Arhiivi nr :
Tellija:				
			Projekti staadium: DP / Töö nr :	Joonise nr :