
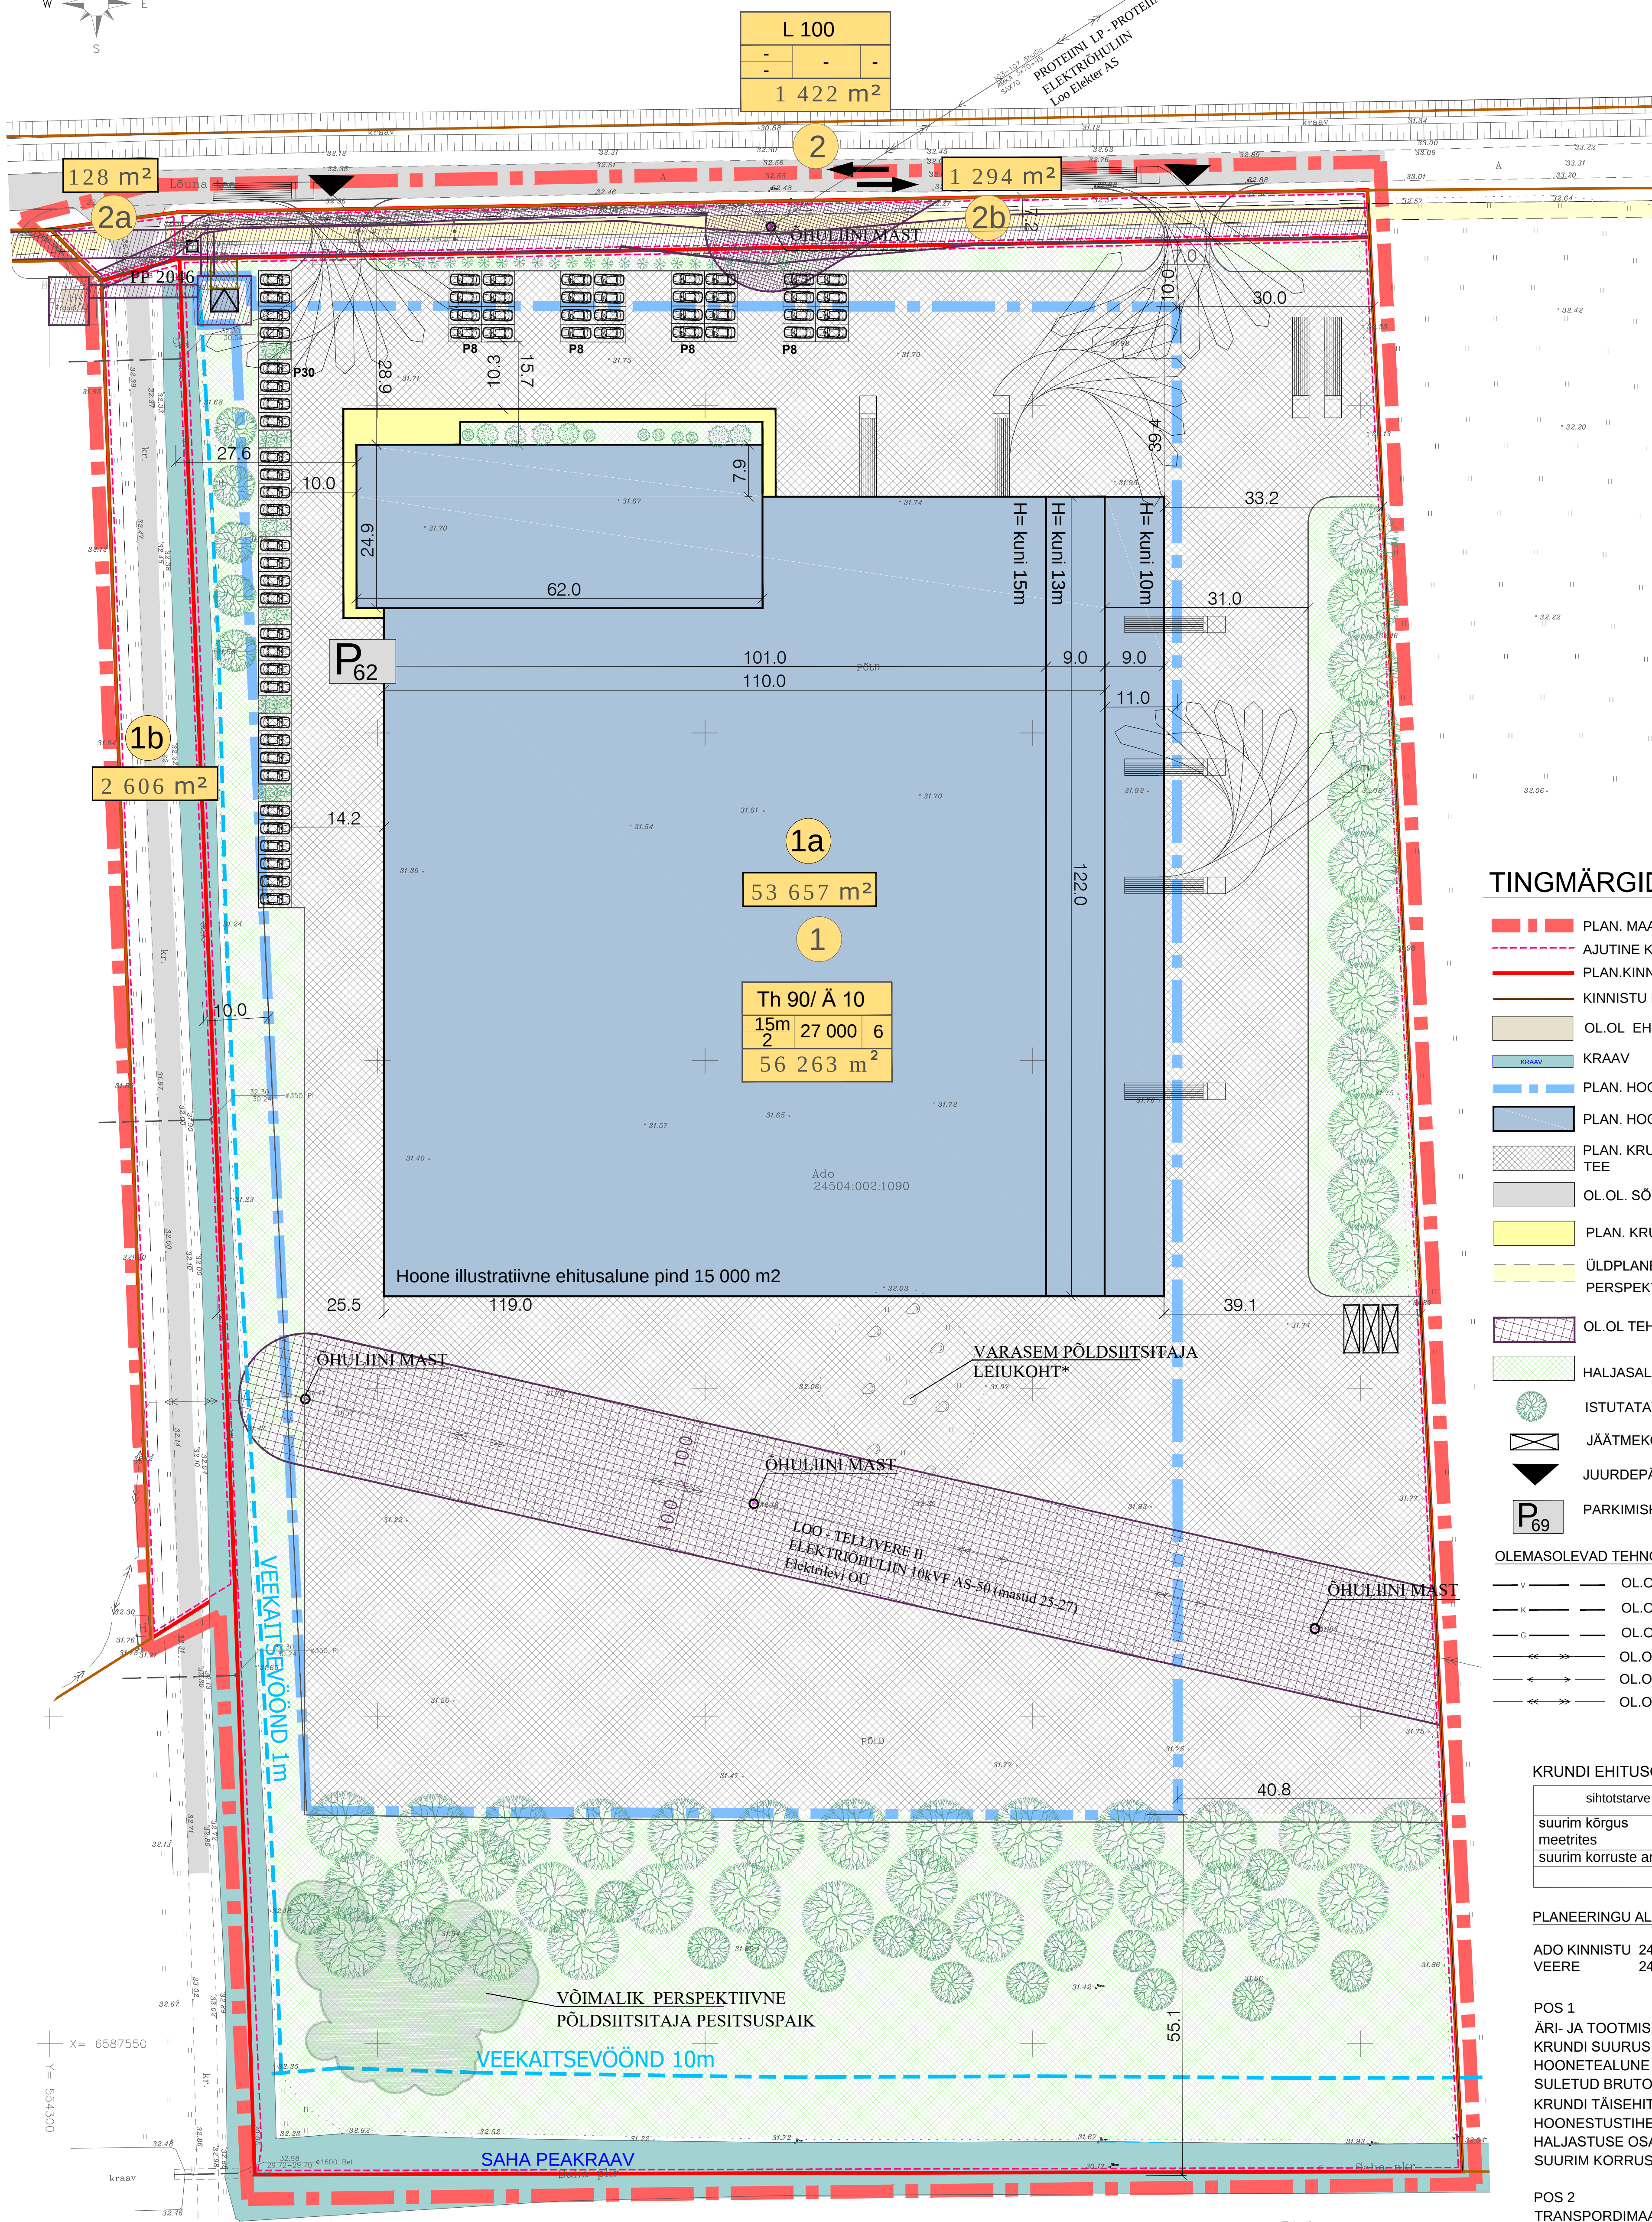


GA - 300/01 2002				GA - 300/01 2002	20
DETAILPLANEERINGU GEOLUS					
		GA - 300/01	2002	Leht	Lehti
Mõõdustas:	A.Piirimets	Mai 2018	JÕELAHTEME VALD LOO ALEVİK ADDA MAUKAUS	1	1
Koostas:	A.Piirimets	Mai 2018			
			GA - 300/01 2002		
			GA - 300/01 2002		

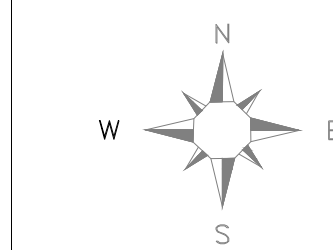

* 02.07.2019 SEISUGA ANTUD ALAL EI TUVASTATUD ÜHTEGI LAULVAT PÕLDTSIITSITAJAT, SAMUTI EI KOHATUD ALAL PÕLDTSIITSITAJA EMASLINDE.

	PLAN. MAA-ALA PIIR
	AJUTINE KINNISTUPIIR
	PLAN.KINNISTUPIIR
	KINNISTU PIIR
	OL.OL. EHTIS
	KRAAV
	PLAN. HOONESTUSALA
	PLAN. HOONE VÕIMALIK ASUKOHT
	PLAN. KRUNDISISENE ASFALTKATTEGA TEE
	OL.OL. SÕIDUTEE
	PLAN. KRUNDISISENE KERGLIIKLUSTEE
	ÜLDPLANEERINGU JÄRGNE PERSPEKTIIVNE JALG- JA JALGRATTA TEE
	OL.OL. TEHNOVÕRKUDE KAITSEVÕOND
	HALJASALA
	ISTUTATAV PUU
	JÄÄTMEKONTEINER
	JUURDEPÄÄS KRUNDILE
	PARKIMISKOHTADE ARV

— V ————	OL.OLEV VEETORU
— K ————	OL.OLEV KANALISATSIOONITORU
— G ————	OL.OLEV GAASITORU
— << ———— >> ————	OL.OLEV KESKPINGE ÕHULIIN
— < ———— > ————	OL.OLEV MADALPINGEKAABEL
— << ———— >> ————	OL.OLEV KESKPINGEKAABEL

sihtotstarve % detailplaneeringu liikides		
suurim kõrgus meetrites	suurim hoonetealune pind m ²	suurim hoonete arv krundil
suurim korruste arv	krundi pind m ²	

ADO KINNISTU	24504:002:1090	54 951 m ²
VEERE	24501:001:1504	2 734 m ²

POS 1
ÄRI- JA TOOTMISMAA
KRUNDI SUURUS - 56 263 m²
HOONETEALUNE PIND - 27 000 m²
SULETUD BRUTOPIND KOKKU - 30 000 m²
KRUNDI TÄISEHITUS - 48%
HOONESTUSTIHEDUS - 0,53
HALJASTUSE OSAKAAL - vähemalt 20%
SUURIM KORRUSTE ARV - 2

POS 2
TRANSPORDIMAA
KRUNDI SUURUS - 1 422 m²

[illegible]

KRUKITIDE MOODUSTAMINE										
Pos nr	Address	Plaanitud sisetase	Plaanitud surus	Ajalise krundi nr	Ajalise krundi surus	Moodustatakse kinnistust või riigi maale				
						address	katastrilinnus	krundi o/olev surus	hoidak/-suhetav	hinnavat
1	T/A	56 263	1a	53657	Ado	24504.002.1090	54951			M
			1b	2 606	Veele	24501.001.1504	2 734			L
2	L	1 422	2a	128	Veele	24501.001.1504	2 734			L
			2b	1 294	Ado	24504.002.1090	54 951			M

Guru Projekt OÜ Tallinn 10613 Tallinn 10116 tel. 644 4434 info@gunuprojekt.ee		Töö nr. DP 174-2018	Letti nr. DP-4
Tellija: Jõelähtme Vallavalitsus Põhikamara tee 7, Jõelähtme küla Jõelähtme vald 74202		Projekti nimetus: ADO KINNISTU DETAILPLANEERING	DP
Arh.: I. Rebane	28.11.2019	Objekti asukoht: HARJUMAA, JÕELÄHTME, LOO ALEVIK	
Arh.: A.Papunova		Joonise nimetus: PÕHJJOONIS	Mõõtkava 1:500