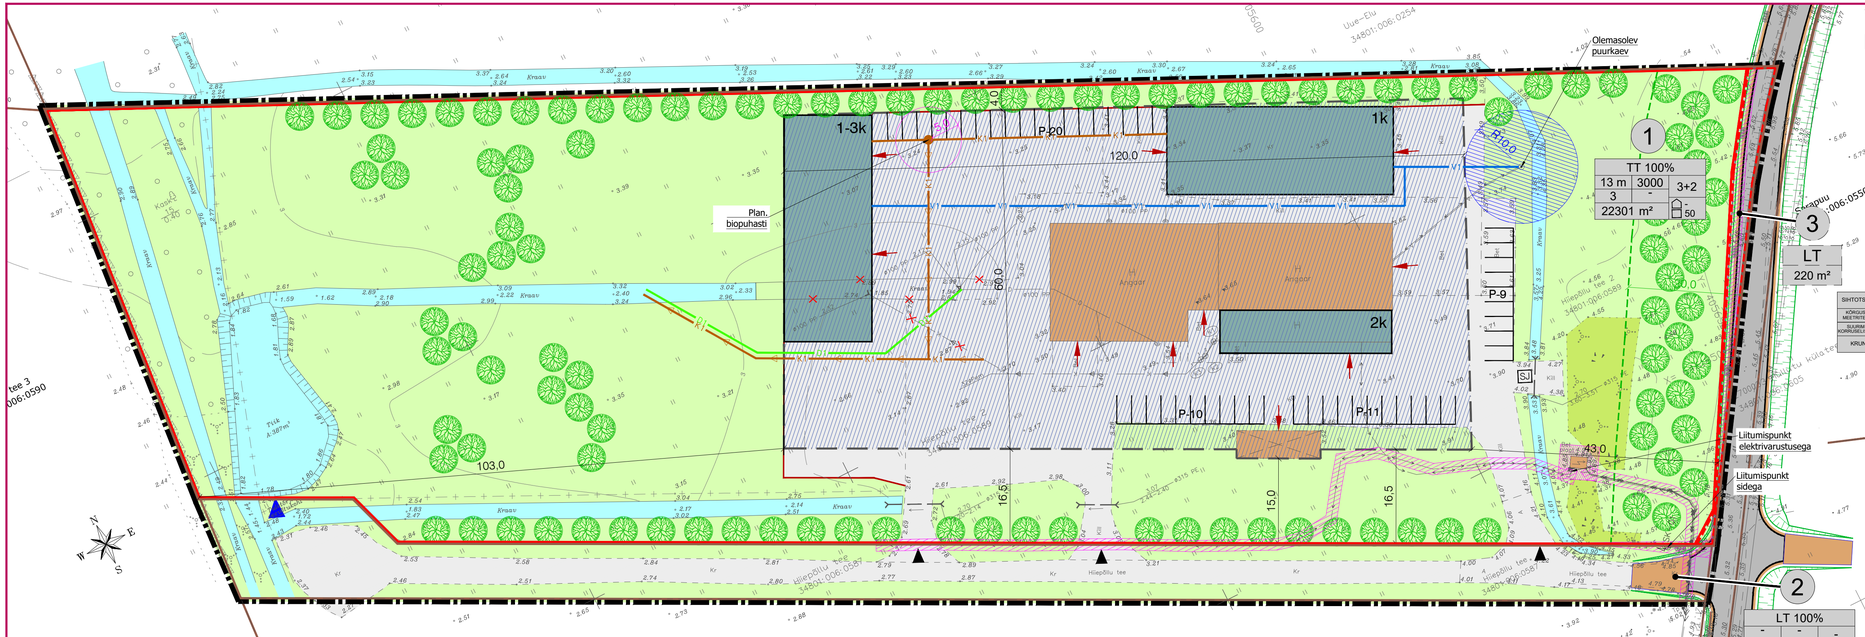
Olemasolev puurkaev
Plan. biopuhasti
1-3k
1k
2k
P-20
P-9
P-10
P-11
120,0
60,0
103,0
43,0
16,5
15,0
16,5
TT 100%
13 m
3000
3+2
3
-
22301 m²
50
LT
220 m²
LT 100%
2854 m²
Liitumispunkt elektrivarustusega
Liitumispunkt sidega
Hiiepõllu tee
Uue-Elu 34801:006:0254
Kõrgepingeliin
Kõrgepingeliin
Kõrgepingeliin