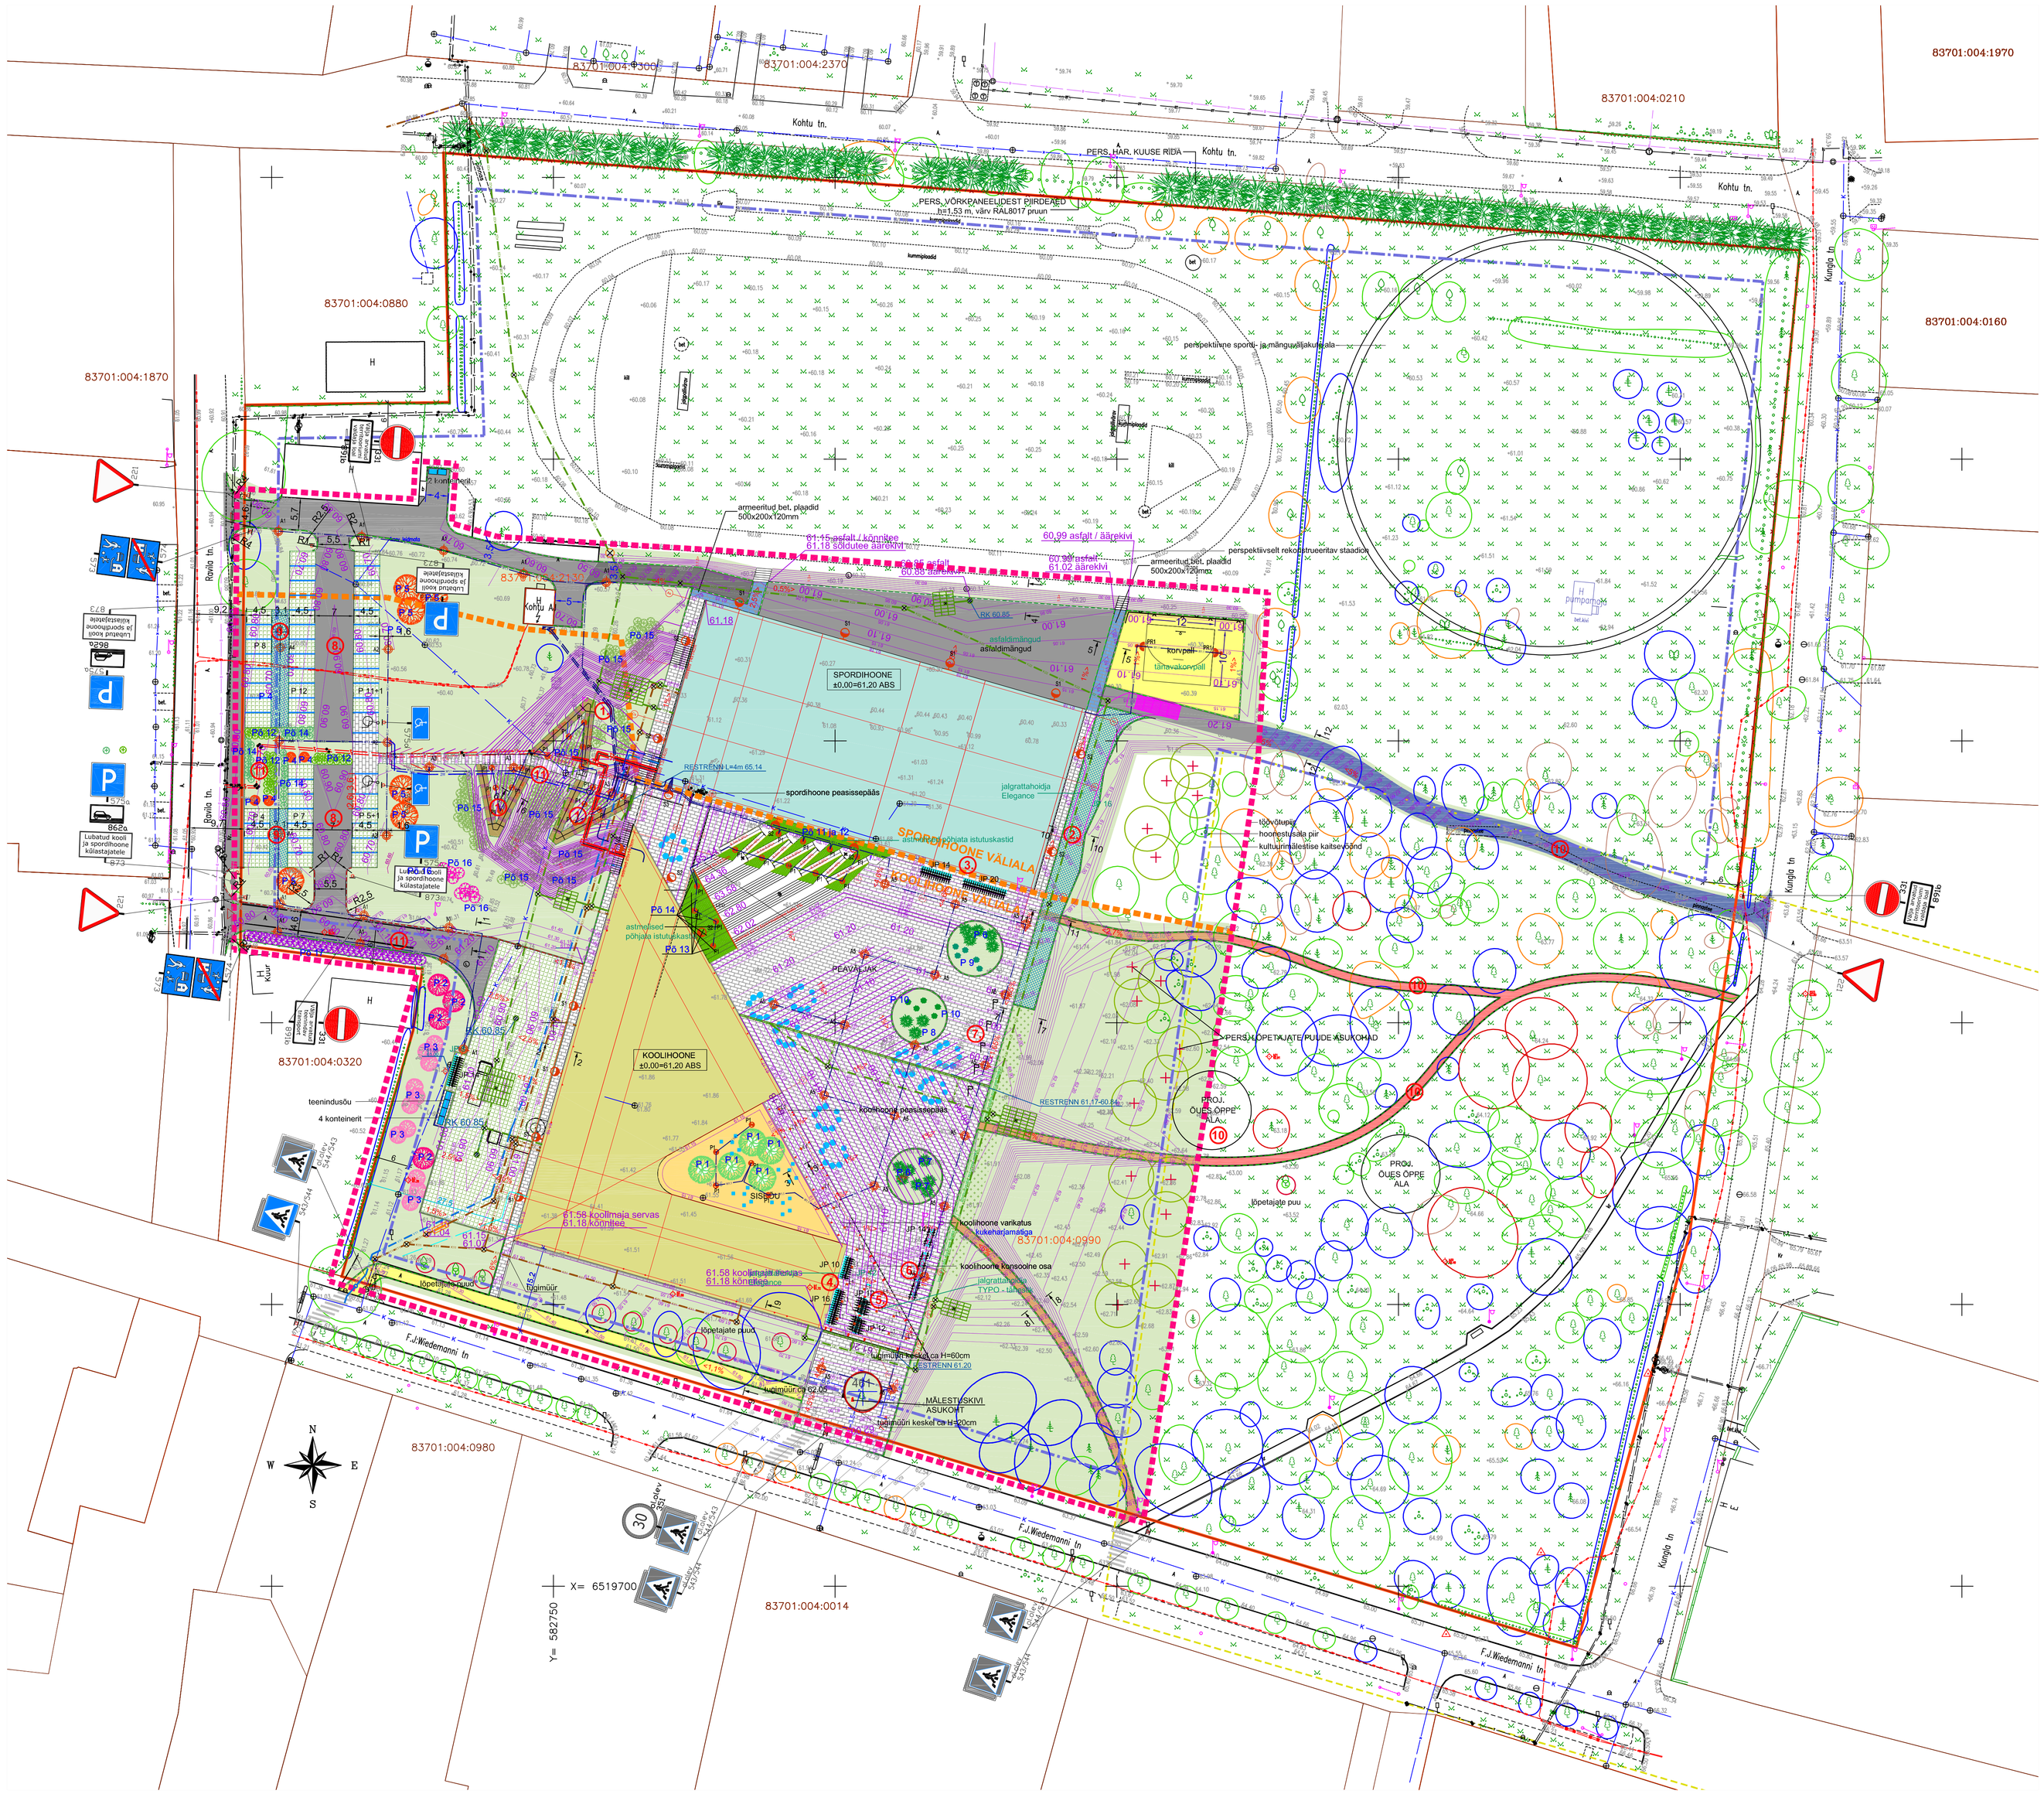

ASENDIPLAANI TINGMÄRGID

- F.J.Wiedemanni tn 3a kinnistu piir
- naaberkinnistute piir
- tõõvõtupiir
- kultuurimälestise kaitsevöönd
- projekteeritud spordihoone
- projekteeritud koolihoone
- proj. künkaga kaetud ühendusgalerii/hooneosa
- ol.olev säilitatav hoone
- ol.olev sõidutee
- ol.olev sõidutee asfaltkatend
- projekteeritud sõidutee asfaltkatend
- projekteeritud kõnnitee asfaltkatend
- projekteeritud väljaku kõnnitee kivikatend
- projekteeritud sõidutee kivikatend
- projekteeritud kummikatend Nike Grind
- projekteeritud sõelmetega kummikatend Conica Conipave
- projekteeritud murukivikatend - Framm 240x160x80mm
- projekteeritud murukivikatend - Rae Kivitehas 600x400x100mm
- projekteeritud graniitsõelmetest kattega jalgteed
- DP`ga määratud ülekäiguraja asukoht
- olemasolev säilitatav kõrghaljastus
- sissesõit kinnistule
- sissepääs hoonesse
- evakuatsioonipääs
- P 33+16 projekteeritud sõidukite parkimiskohad
- JP 98 projekteeritud jalgrataste parkimine
- projekteeritud jäätmete sorteeritud kogumine
- projekteeritud võrkpiire h=4,09m
- perspektiivne võrkpiire h=1,53m
- tulevane lõpetajate puu asukoht
- proj. lehtpuud
- proj. okaspuud
- proj. põõsad
- proj. muru
- proj. tugevdatud muru
- 61.40 projekteeritud samakõrgusjoon
- <4,6% projekteeritud katendi pikikalle
- projekteeritud äärekivi
  - h=0 cm
  - h=2 cm
  - h=8 cm
  - h=12 cm
- projekteeritud pink
- projekteeritud istepakk 500x500x400mm
- projekteeritud jalgrattahoidja Elegance 182
- projekteeritud jalgrattahoidja Elegance 180
- projekteeritud jalgrattahoidja TYPO - tekst: t ü r i p õ h i k o o l *tekst loetav vaadates kooli poolt
- projekteeritud lipuvardad h=10m
- projekteeritud sõidutee asfaltkatend II
- projekteeritud graniitsõelmetest jalgtee II

ISTUTUSED

PUUD

P 1	Arukask 'Laciniata'
P 2	Iluõunapuu "Professor August Vaga"
P 3	Ilukirss 'Accolade'
P 4	Harilik pihlakas 'Autumn Spire'
P 5	Harilik pihlakas
P 6	Harilik kadakas 'Hibernica'
P 7	Harilik kadakas 'Meyer'
P 8	Torkav kuusk 'Bialobok'
P 9	Torkav kuusk 'Blue Mountain'
P 10	Torkav kuusk 'Iseli Fastigiata'

PÕÕSAD ISTUTUSKASTIDESSE

Põ 11	Nipponi enelas 'Snowmound'
Põ 12	Tuhkur enelas 'Grefsheim' (kaks erinevat tähist)
Põ 13	Lodjap-põisenelas 'Diabolo'
Põ 14	Nipponi enelas 'June Bride' (kaks erinevat tähist)

PÕÕSAD LÄÄNENÕLVALE

Põ 15	Võnk-pärgenelas 'Crispa'
Põ 16	Harilik sirel 'Sensation'

PÕÕSAD NAABERKINNISTU PIIRILE

Põ 17	Harilik sirel

MUUDATUSED:

1. Muutusid trepid ja pandused. Trepimarsid jäid sama kujuga, veidi nihkusid. Muutusid trepimademed, pandused ja maapinna vertikaal.
2. Murukivikattega tee staadioni poolt peaväljaku ääres, Tugevdatud muru asendati murukivist katendiga.
3. Muutus jalgrattahoidjate arv peaväljakul spordihoone ääres.
4. Muutus jalgtattahoidjate arv konsoolaluse sissepääsu juures.
5. Lisandus uus jalgrattahoidja Elegance 180 - kahepoolne.
6. Muutus jalgrattahoidja TYPO arv ja asukoht. Täpsustus sõnum ja tähtede valik.
7. Muutus lipumasti asukoht ja arv, Algse 1 masti asemele soovib 5 tk.
8. Muutus parkla suurus ja parkimiskohtade paigutus, sest olemasolev küttetorustik on maapinnale liiga lähedal.
9. Parkimisridade vahele on murupinna asemele kavandatud Rae Kivitehase murukivi,
10. Lisatud pargist läbiminev sõidutee, uued jalgteed ning üks õues õppe ala ehitustööde mahtudesse.
11. Täpsustatud parkla ja nõlvapealne haljastus ning naaberkinnistu sirelihekk.

ARHITEKTUURIBÜROO JÄRVE & TUULIK OÜ		Tellija: KARISMA arhitektid OÜ		Asukoht: JÄRVA MAAKOND TÕRI VALD, TÕRI LINN F.J.WIEDEMANNI TN 3a	Töö nr. 093-17AE-AS
Arhitekt T. Tuulik		Kuupäev 27.04.2020		Objekt: TÕRI PÕHIKOOL JA SPORDIHOONE	Staadium TP
		Muudatus			Mõõtkava 1:500
				Joonis: VERTIKAALPLANEERIMINE LIIKLUSKORRALDUS koos tehnovõrkude asukohtadega	Joonis nr. MA-01

Arhitektuuribüroo Järve & Tuulik OÜ | Paldiski mnt 24 -18, 10149 Tallinn | e-mail: s@mapilr@silmapilr.ee | MTR reg. EP10448090-0001