


EHITISTE TEHNILISED NÄITAJAD

- Kasutusala: 12749 Muu erihone
- Kasutusala: 23059 Muu nimetatava tööstusaru rajatis
- Ehitisealune pind: 2236,1 m²
- Suletud netopind: 2023,1 m²
- Mitteruumide pind: 2023,1 m²
- Maht: 20816 m³
- Kompleksi moodul:
 - o pikkus 129,0 m
 - o laius 34,2 m
 - o kõrgus 12,2 m
 - o sügavus 4,0 m
 - o Absoluutne kõrgus: 50,2 m
- Koruseisus: 1
- Kasutusga: 50 aastat (EVS-EN 1990:2002 jadis 2.3)
- Tuleohusklass: TP-3
- POS 1 Biogaasijaam:**
 - Ehitisealune pind: 1471,1 m²
 - Suletud netopind: 1276,3 m²
 - Mitteruumide pind: 1276,3 m²
 - Maht: 13381,0 m³
 - Pikkus x laius x kõrgus x sügavus: 34,2 x 25,2 x 12,2 x 4,0 m
 - Absoluutne kõrgus: 50,2m
 - Koruseisus: 1
 - Kasutusga: 50 aastat (EVS-EN 1990:2002 jadis 2.3)
 - Tuleohusklass: TP-3
- POS 2 Kattaruum:**
 - Ehitisealune pind: 29,9 m²
 - Suletud netopind: 24,6 m²
 - Mitteruumide pind: 24,6 m²
 - Maht: 81 m³
 - Pikkus x laius x kõrgus: 12,2 x 2,45 x 2,7 m
 - Absoluutne kõrgus: 40,7 m
 - Koruseisus: 1
 - Kasutusga: 50 aastat (EVS-EN 1990:2002 jadis 2.3)
 - Tuleohusklass: TP-3
- POS 3 Järeelkäär:**
 - Ehitisealune pind: 298,7 m²
 - Maht: 3285 m³
 - Pikkus x laius x kõrgus x sügavus: 20,3 x 20,3 x 11,0 x 1,0 m
 - Absoluutne kõrgus: 49,0 m
- POS 4 Vedelfraktsiooni säilitusmahuti:**
 - Ehitisealune pind: 298,7 m²
 - Maht: 3285 m³
 - Pikkus x laius x kõrgus x sügavus: 20,3 x 20,3 x 11,0 x 1,0 m
 - Absoluutne kõrgus: 49,0 m
- POS 5 Gaasi töötusseade:**
 - Ehitisealune pind: 7,4 m²
 - Suletud netopind: 5,6 m²
 - Mitteruumide pind: 5,6 m²
 - Maht: 20,0 m³
 - Pikkus x laius x kõrgus: 3,1 x 2,4 x 2,8 m
 - Absoluutne kõrgus: 40,8 m
 - Koruseisus: 1
 - Kasutusga: 50 aastat (EVS-EN 1990:2002 jadis 2.3)
 - Tuleohusklass: TP-3
- POS 6 Tahkematerjali press:**
 - Ehitisealune pind: 81,6 m²
 - Suletud netopind: 79,4 m²
 - Mitteruumide pind: 79,4 m²
 - Maht: 653 m³
 - Pikkus x laius x kõrgus: 10,6 x 7,7 x 8,7 m
 - Absoluutne kõrgus: 46,7 m
 - Koruseisus: 1
 - Kasutusga: 50 aastat (EVS-EN 1990:2002 jadis 2.3)
 - Tuleohusklass: TP-3
- POS 7 Gaasi mõõtesõlm:**
 - Ehitisealune pind: 30,0 m²
 - Suletud netopind: 24,6 m²
 - Mitteruumide pind: 24,6 m²
 - Maht: 81 m³
 - Pikkus x laius x kõrgus: 12,2 x 2,4 x 2,7 m
 - Absoluutne kõrgus: 40,7 m
 - Koruseisus: 1
 - Kasutusga: 50 aastat (EVS-EN 1990:2002 jadis 2.3)
 - Tuleohusklass: TP-3
- POS 8 Sadevee puhvermahuti:**
 - Ehitisealune pind: 18,7 m²
 - Suletud netopind: 18,7 m²
 - Mitteruumide pind: 18,7 m²
 - Maht: 30 m³
 - Pikkus x laius x kõrgus: 8,9 x 2,1 x 1,6 m

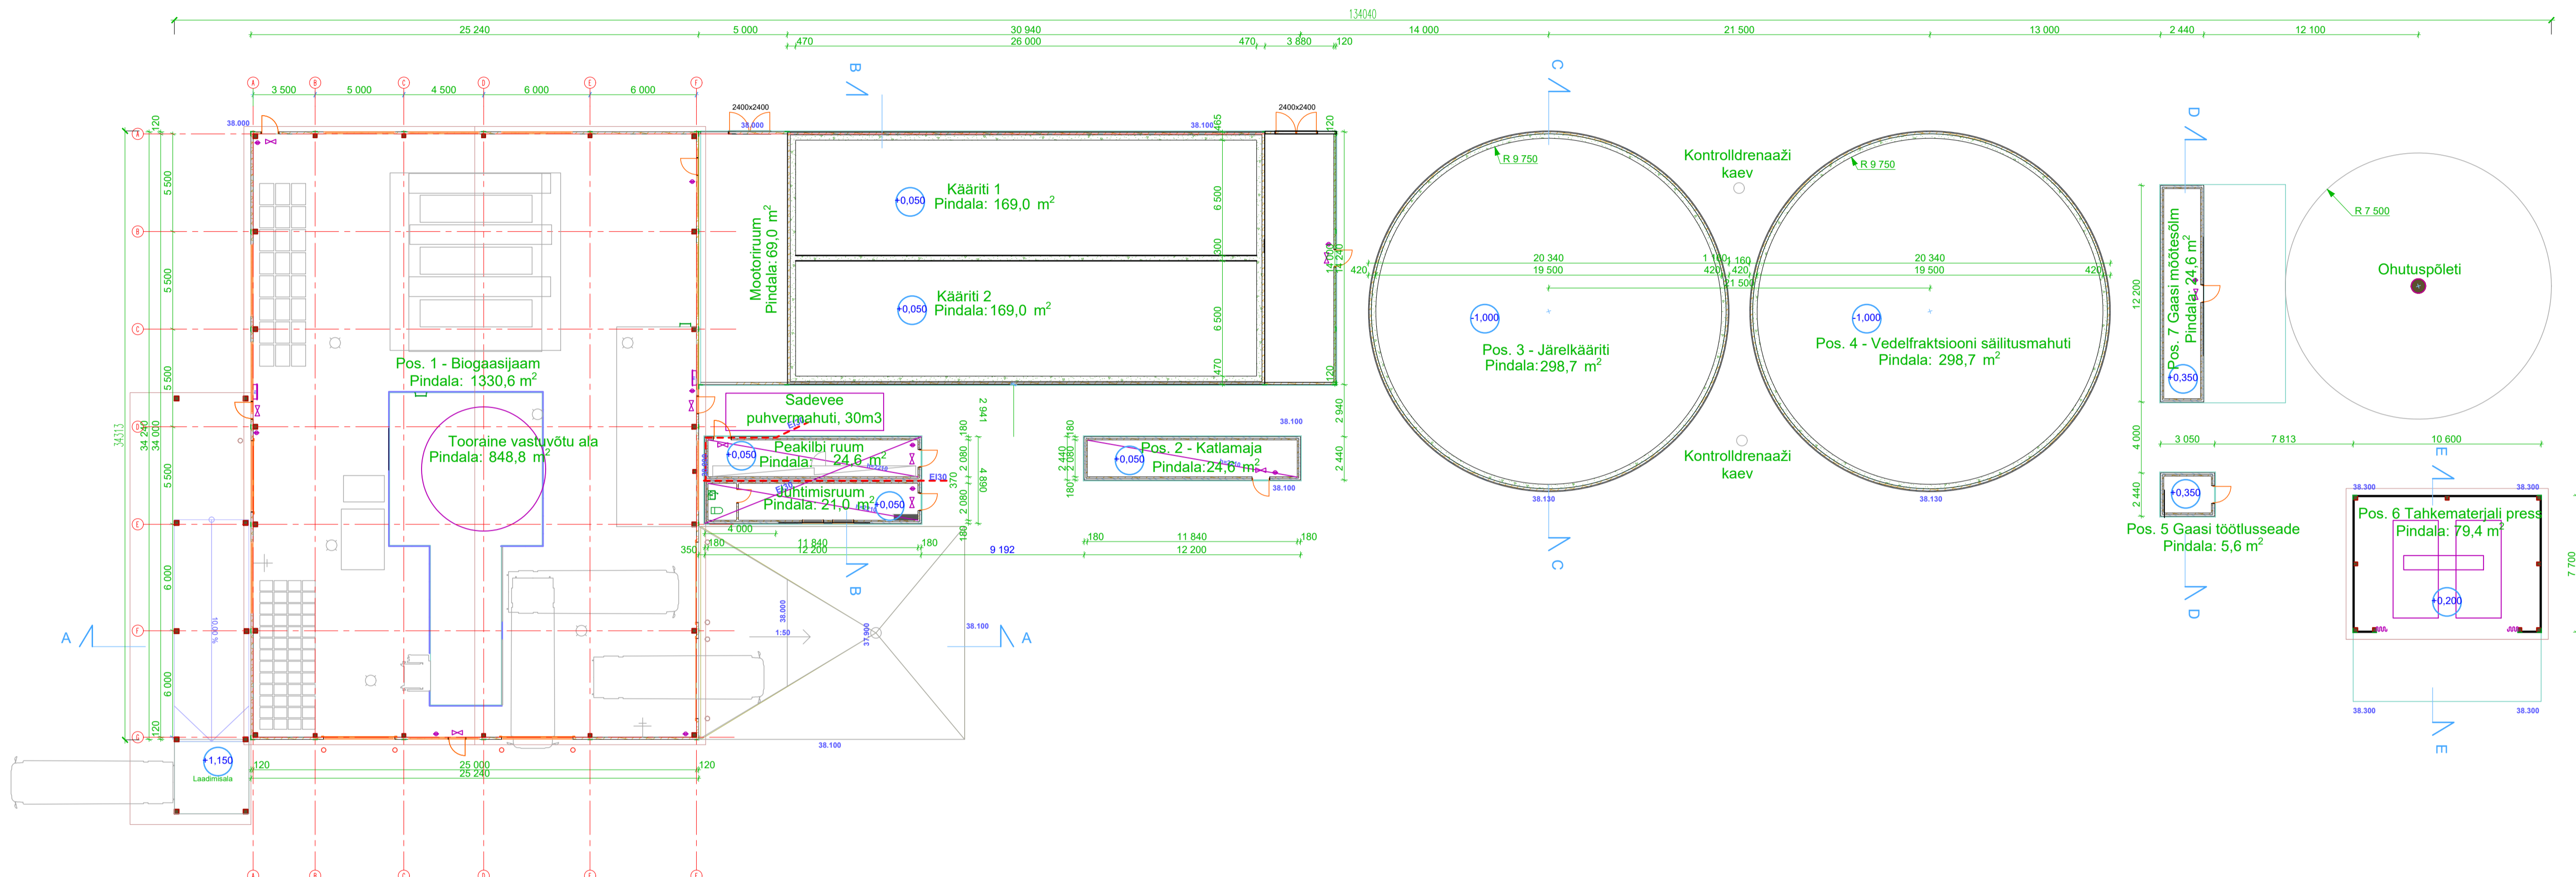

Aadress	Vana-Narva mnt. 26, Maardu linn, Harju maakond	Staadium	Eelprojekt
Tellijä	Eesti Keskkonnateenused AS	Joonise nimi	Moõtkava
Ehitusprojekt	Biogaasijaama ehitusprojekt	Kompleksi tehnoloogiline plaan	1:200
 Valgamaa, Otepää vald, Joostu talu, 67303 reg. nr. 101316801 tel. +372 68 90 115	Projekteeris	R. Mitrovski	Kuupäev
	Joonestas	S. Nuler-Tammin	09.06.2020
	Töö nr	P2027	Joonise nr
		AR-1.0.1	A1