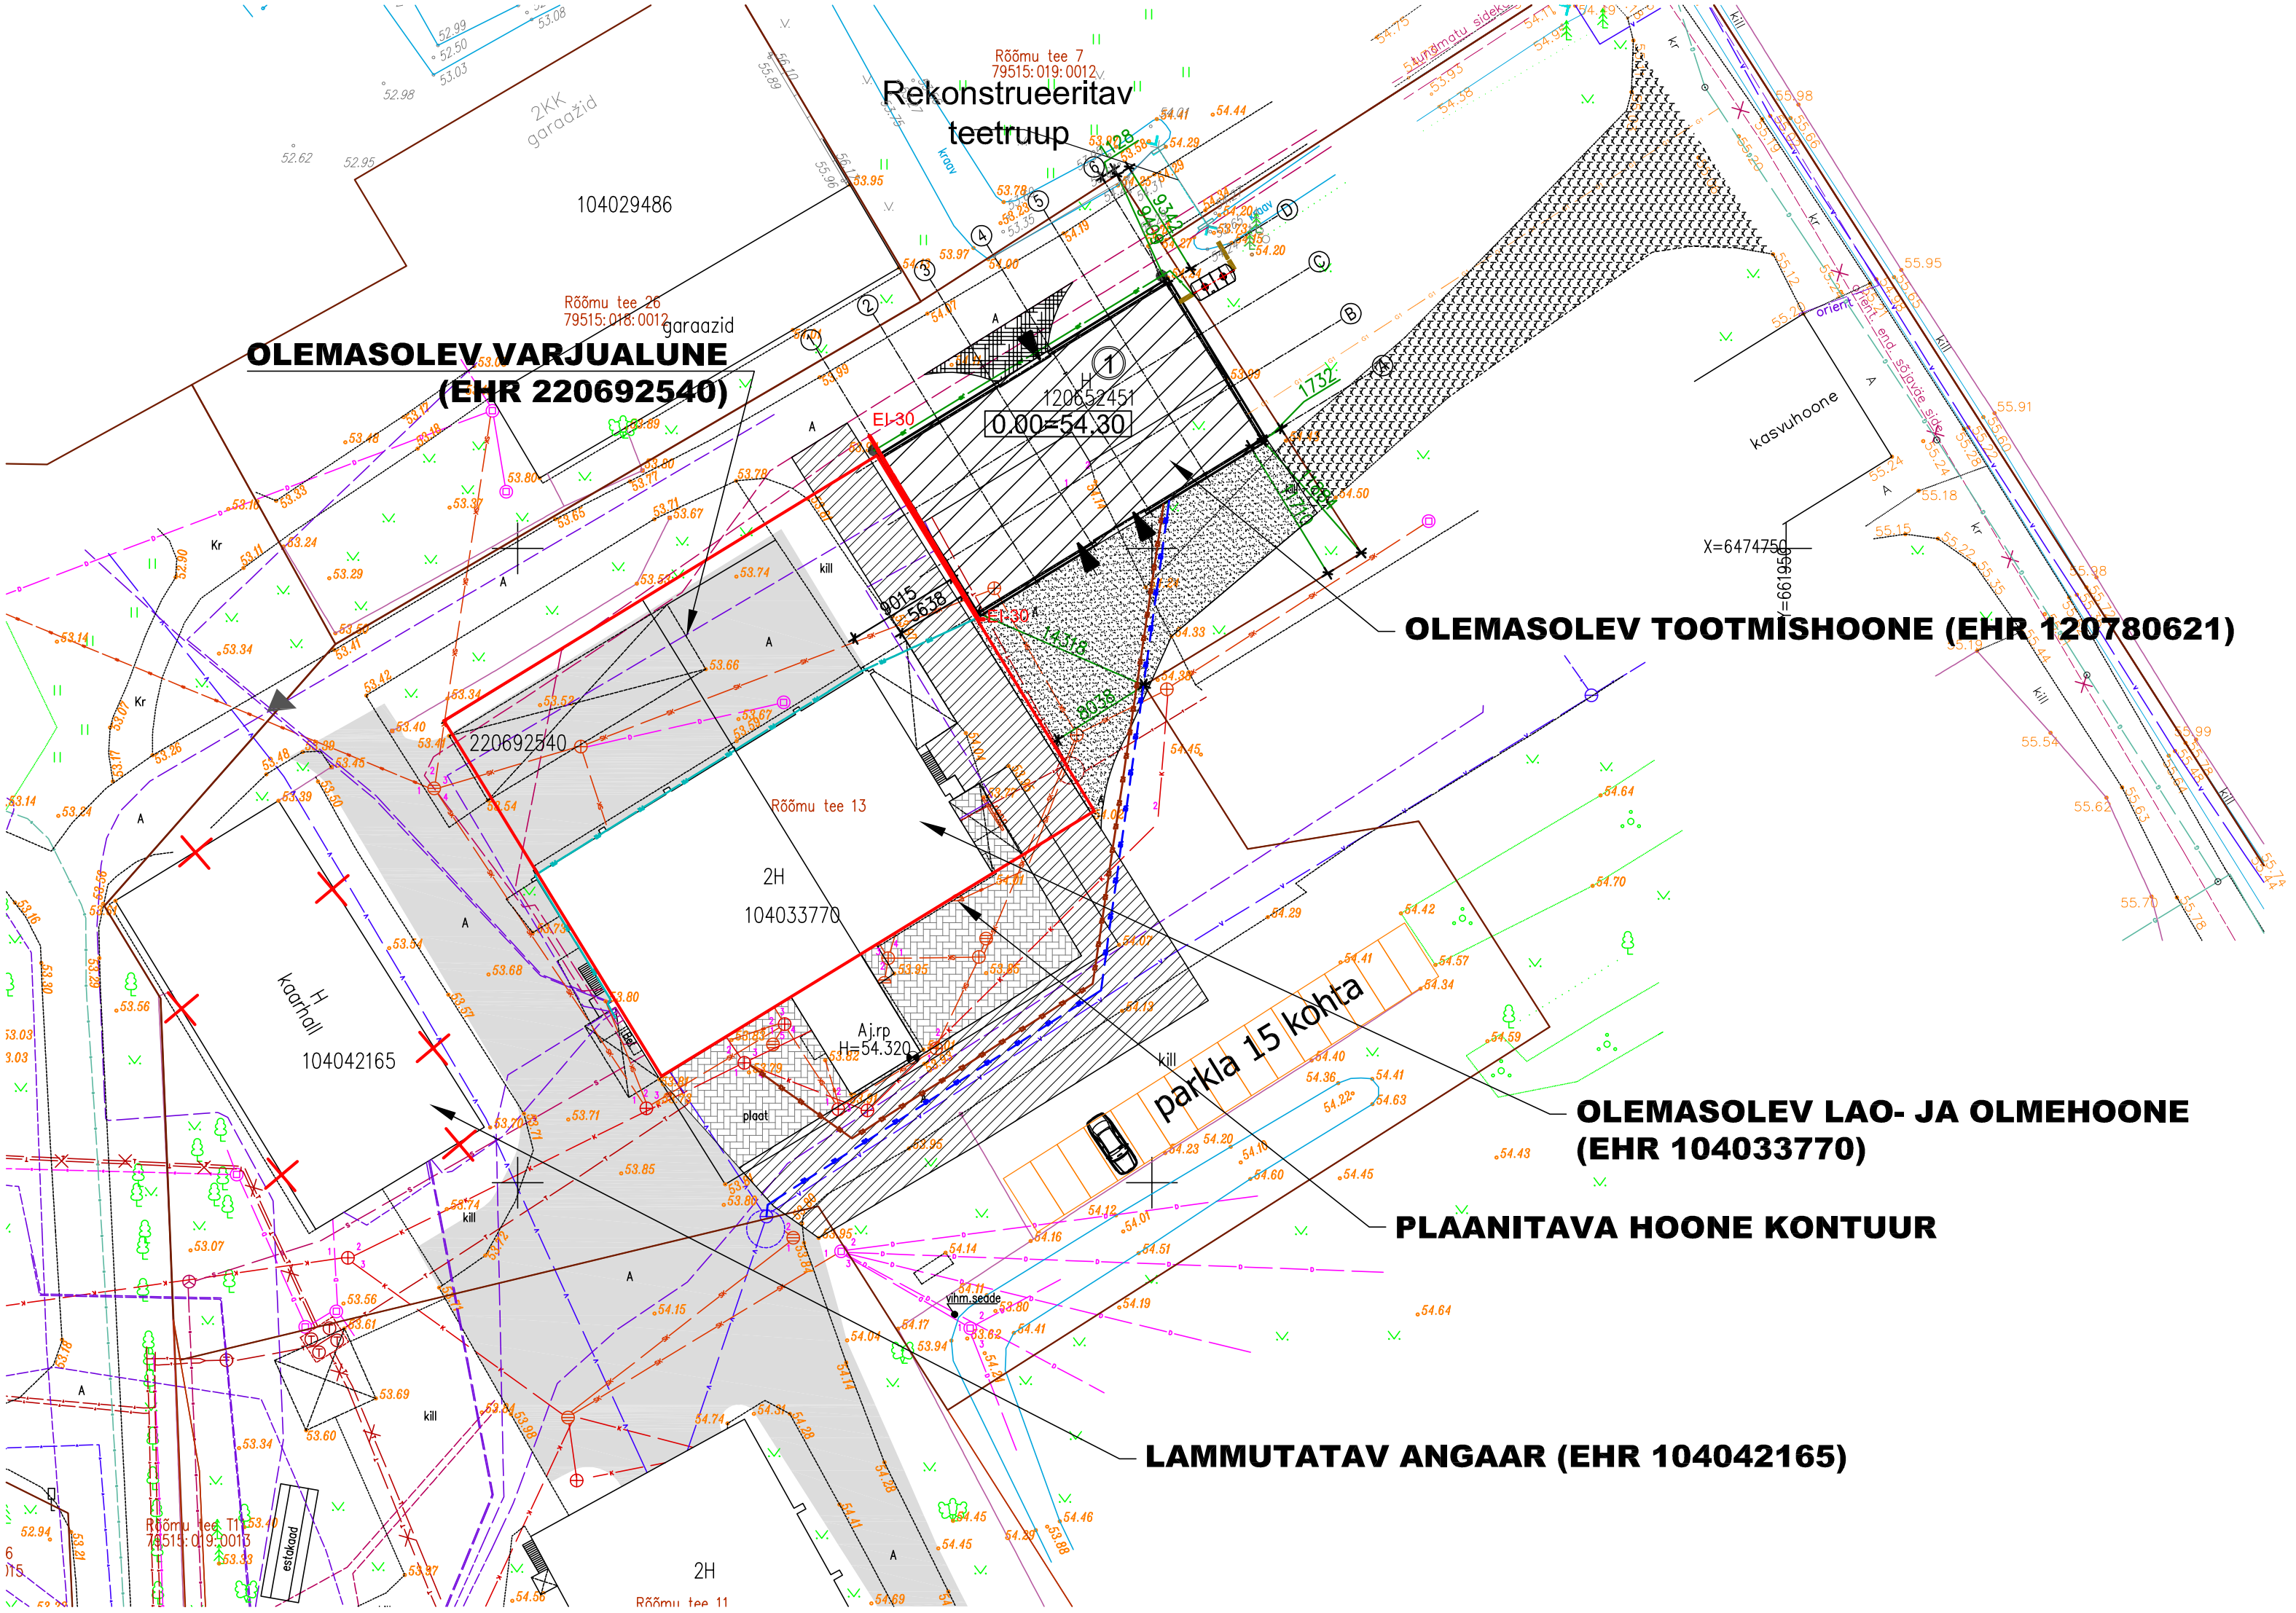
Rekonstrueeritav teetruup
Rõõmu tee 7
79515:019:0012
2KK garaažid
104029486
Rõõmu tee 26
79515:018:0012
garaažid
OLEMASOLEV VARJUALUNE
(EHR 220692540)
120652451
0.00=54.30
EI-30
kasvuhoone
X=6474750
Y=661950
OLEMASOLEV TOOTMISHOONE (EHR 120780621)
220692540
Rõõmu tee 13
2H
104033770
H
kaarhall
104042165
Aj.rp
H=54.320
plaat
parkla 15 kohta
kill
vihm.sadde
OLEMASOLEV LAO- JA OLMEHOONE
(EHR 104033770)
PLAANITAVA HOONE KONTUUR
LAMMUTATAV ANGAAR (EHR 104042165)
estakaad
Rõõmu tee 11