


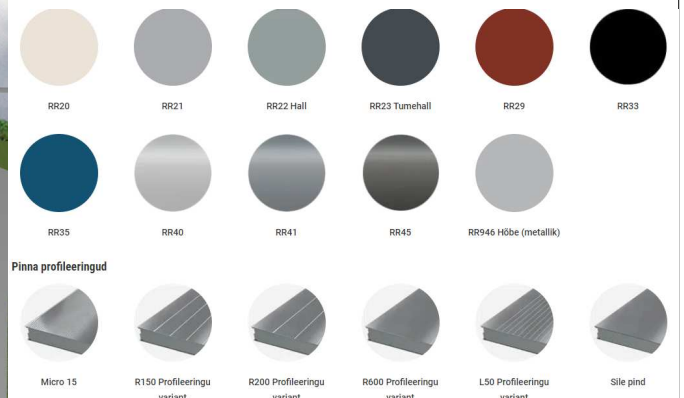

RR34 helesinine



OBJEKT:KÕOGIVILJATEHASE PROJEKTEERIMINE	KP:05.08.2020
ADDRESS:	Vikerkaare tee 5a, Kiikla küla
TELLIJA:	Olken Tootmine OÜ urmas@matsalu.eu
ARHITEKT:	Risto Räägel
R-ARHITEKTID OÜ	Ristoraagel@gmail.com , +372 55 920 462



ASENDIPLAAN M1:500		1:100
OBJEKT:KÖÖGIVILJATEHASE PROJEKTEERIMINE	KP:05.08.2020	
ADDRESS:	Vikerkaare tee 5a, Kiiikla küla	
TELLIJA:	Olken Tootmine OÜ urmas@matsalu.eu	
ARHITEKT:	Risto Räägel	03
R-ARHITEKTID OÜ	Ristoraagel@gmail.com,	+372 55 920 462

Optimaalne vajaminev krundi pind 50x60m

50 000

TEELT

35 000

10 000

4 000

28 000

Ladu

Ettevalmistusruum (pesemine, lõikumine)

Pleegitus ja puhastusruum

Rafineerimisruum

Ettevalmistusruum

Pleegitus ja puhastusruum

Rafineerimisruum

Tooraine ladu

Ettevalmistusruum

Pleegitus ja puhastusruum

Rafineerimisruum

Ladu ja pakkimine




































30 000

43 000


13 000

6 150

6 000

1 156,4 m²

LÕUNA-VIKERKAARE TÄNAVALT

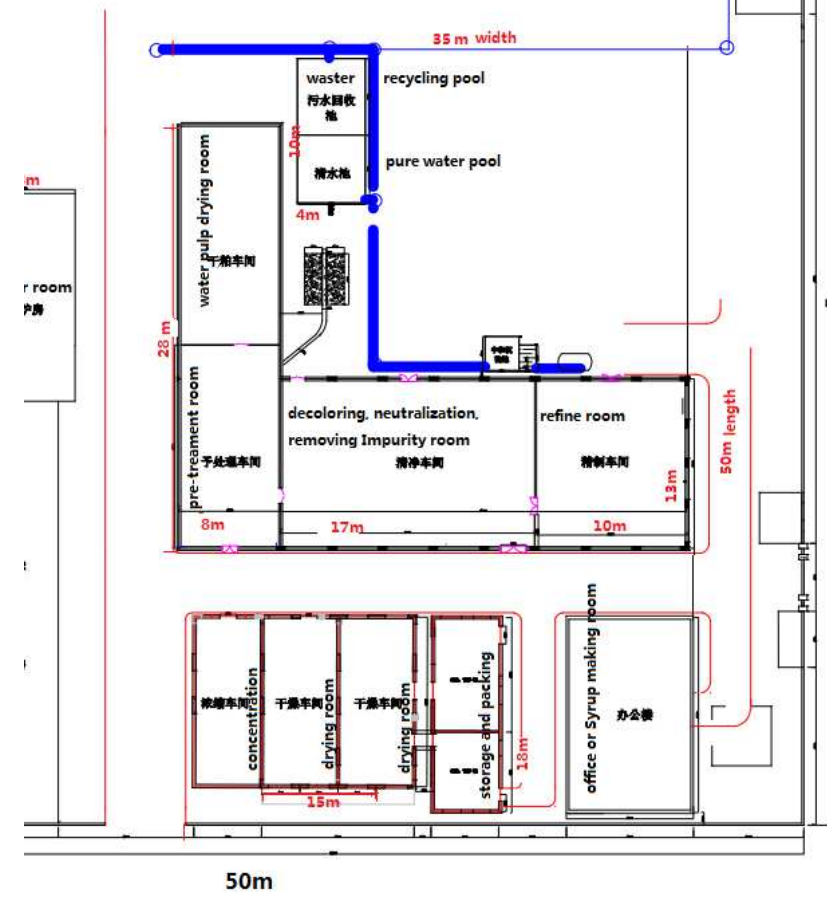


IDA - TAGANT


Ruumide Loetelu		
Nr.	Ruumi Nimi	Pindala
	Lisaladu	29,4
	Meeste riietus	7,3
	Naiste riietus	7,1
01	Boileri ruum	120,0
02	Tooraine ladu	119,2
03	vesimassi kuivatamise ruum	109,8
04	Ettevalmistusruum	109,8
05	Pleegitus ja puhastusruum	217,4
06	Rafineerimisruum	127,1
07	Kontor	27,3

1.KORRUSE PLAAN		1:200
OBJEKT:KÖÖGIVILJATEHASE PROJEKTEERIMINE	KP:05.08.2020	
ADDRESS:	Vikerkaare tee 5a, Kiikla küla	
TELLIJA:	Olken Tootmine OÜ urmas@matsalu.eu	
ARHITEKT:	Risto Räägel	
R-ARHITEKTID OÜ	Ristoraagel@gmail.com,	+372 55 920 462


04

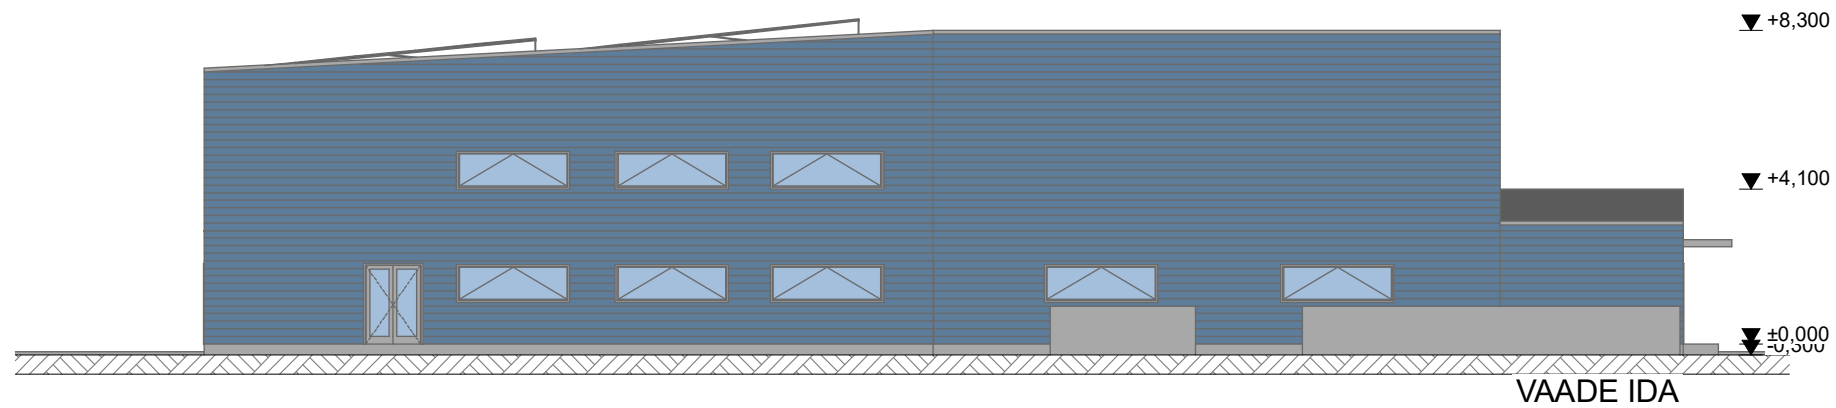


VAADE IDA

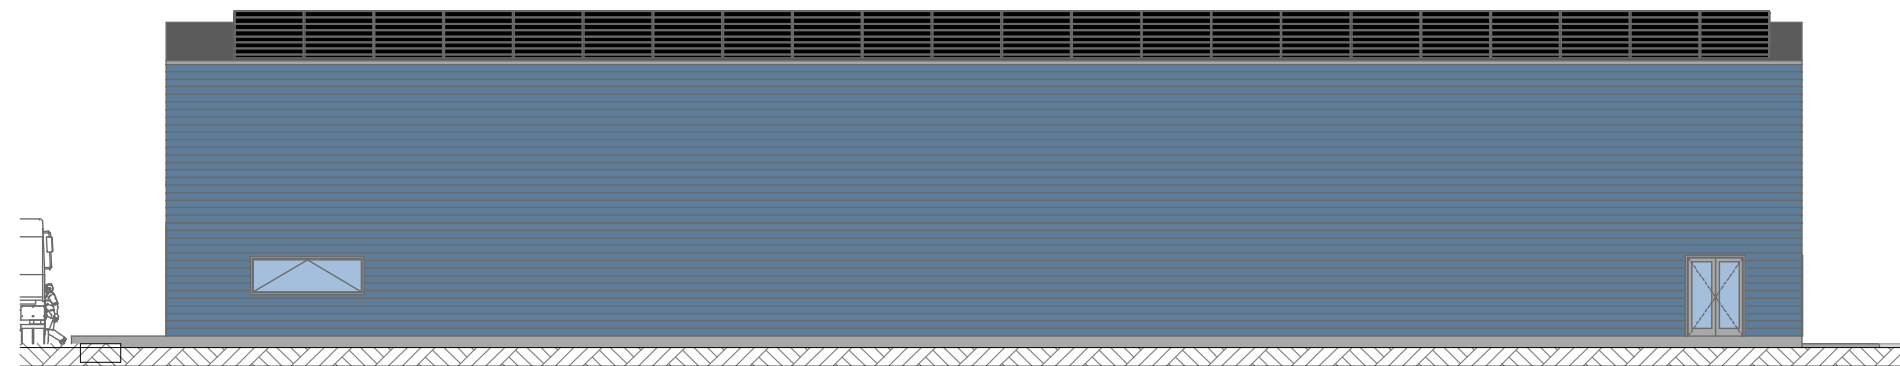

VAADE LÕUNA - VIKERKAARE TÄNAVALT

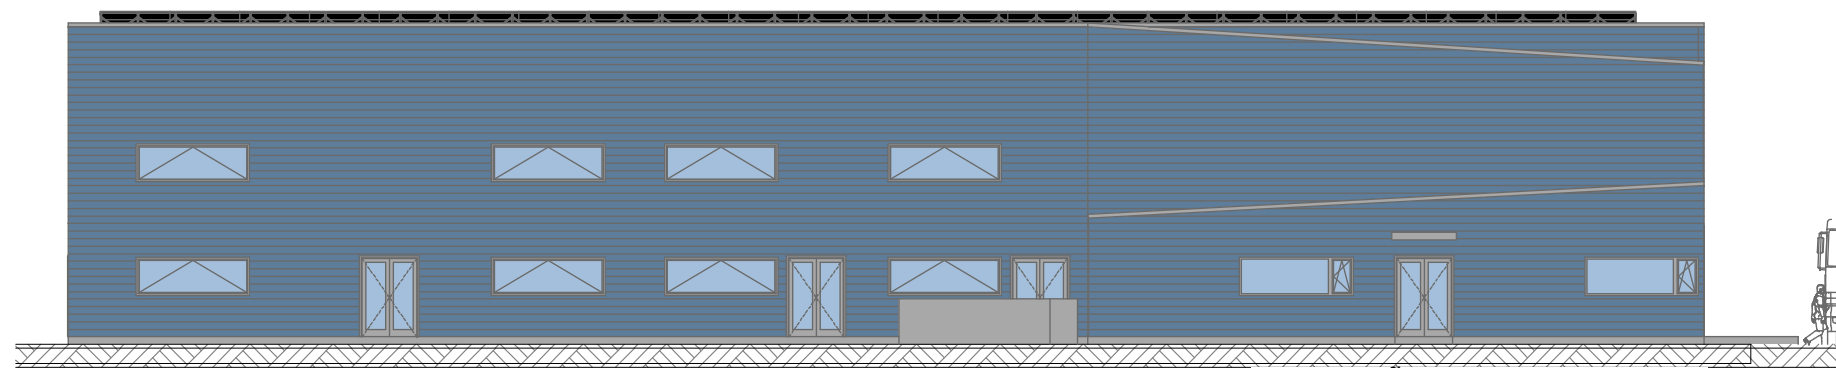

VAADE PÕHI - RINGTEE TEELT

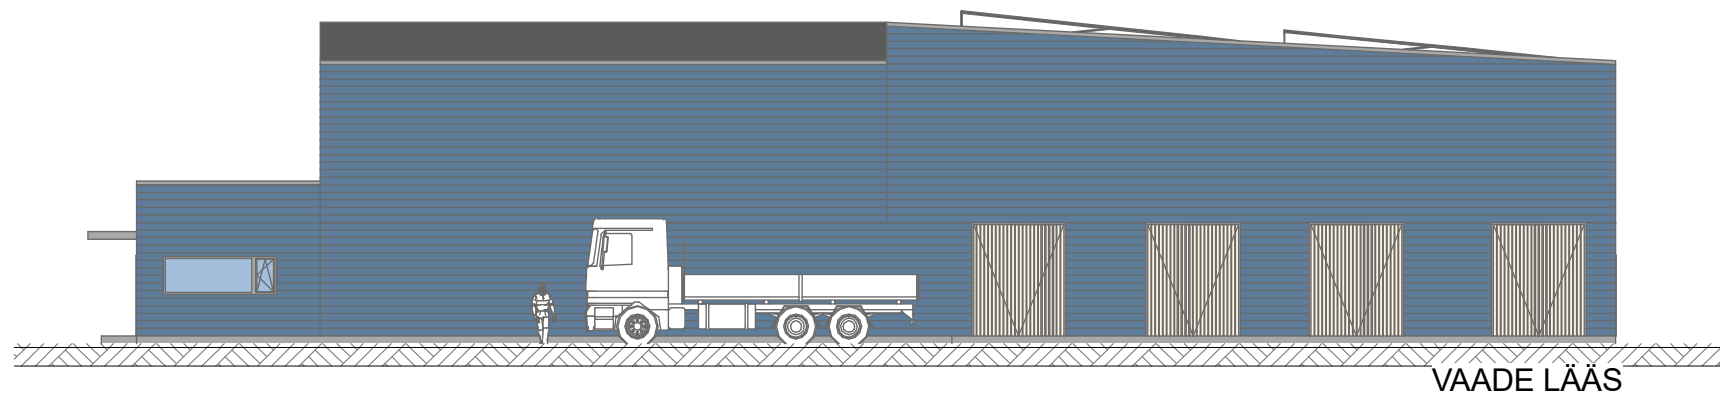

VAADE LÄÄS

RR34



RR34 helesinine



M1:100 VAATED	1:200
OBJEKT: KÖÖGIVILJATEHASE PROJEKTEERIMINE	KP:05.08.2020
ADDRESS: Vikerkaare tee 5a, Kiikla küla	
TELLIJA: Olken Tootmine OÜ	urmas@matsalu.eu
ARHITEKT: Risto Räägel	05
R-ARHITEKTID OÜ Ristoraagel@gmail.com,	+372 55 920 462