



Pikk tn 21 esine parkla

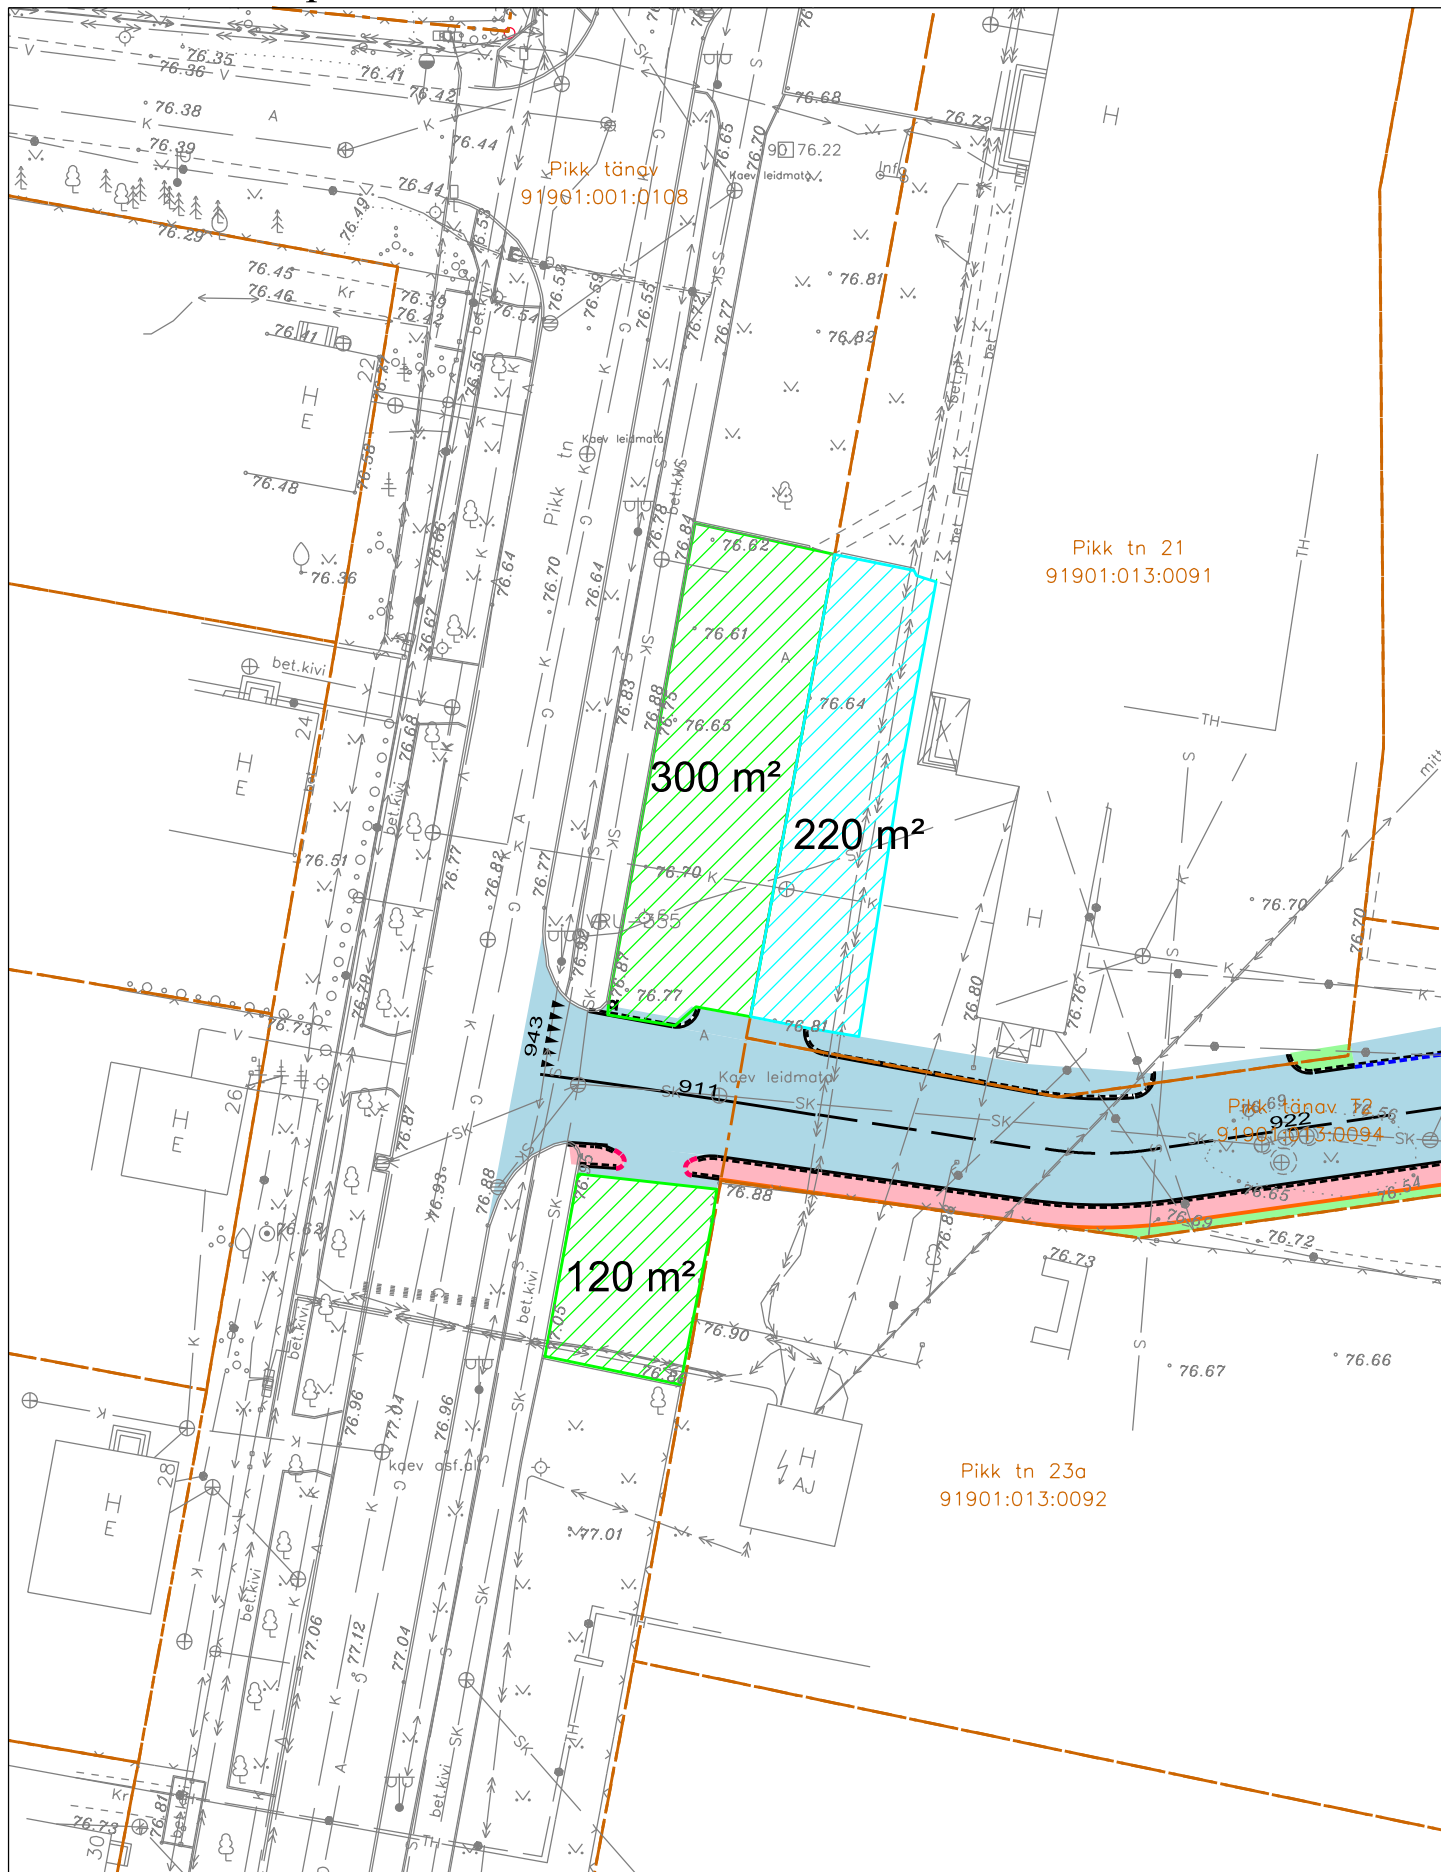

 Võru linna maht u 420 m²

 Pikk tn 21 maht u 220 m²