



**ARVESTAMISELE KUULUV JOONIS**  
**VT.LISA 11 JOONIS 1428\_EP\_TL-4-201\_v02\_Asend**

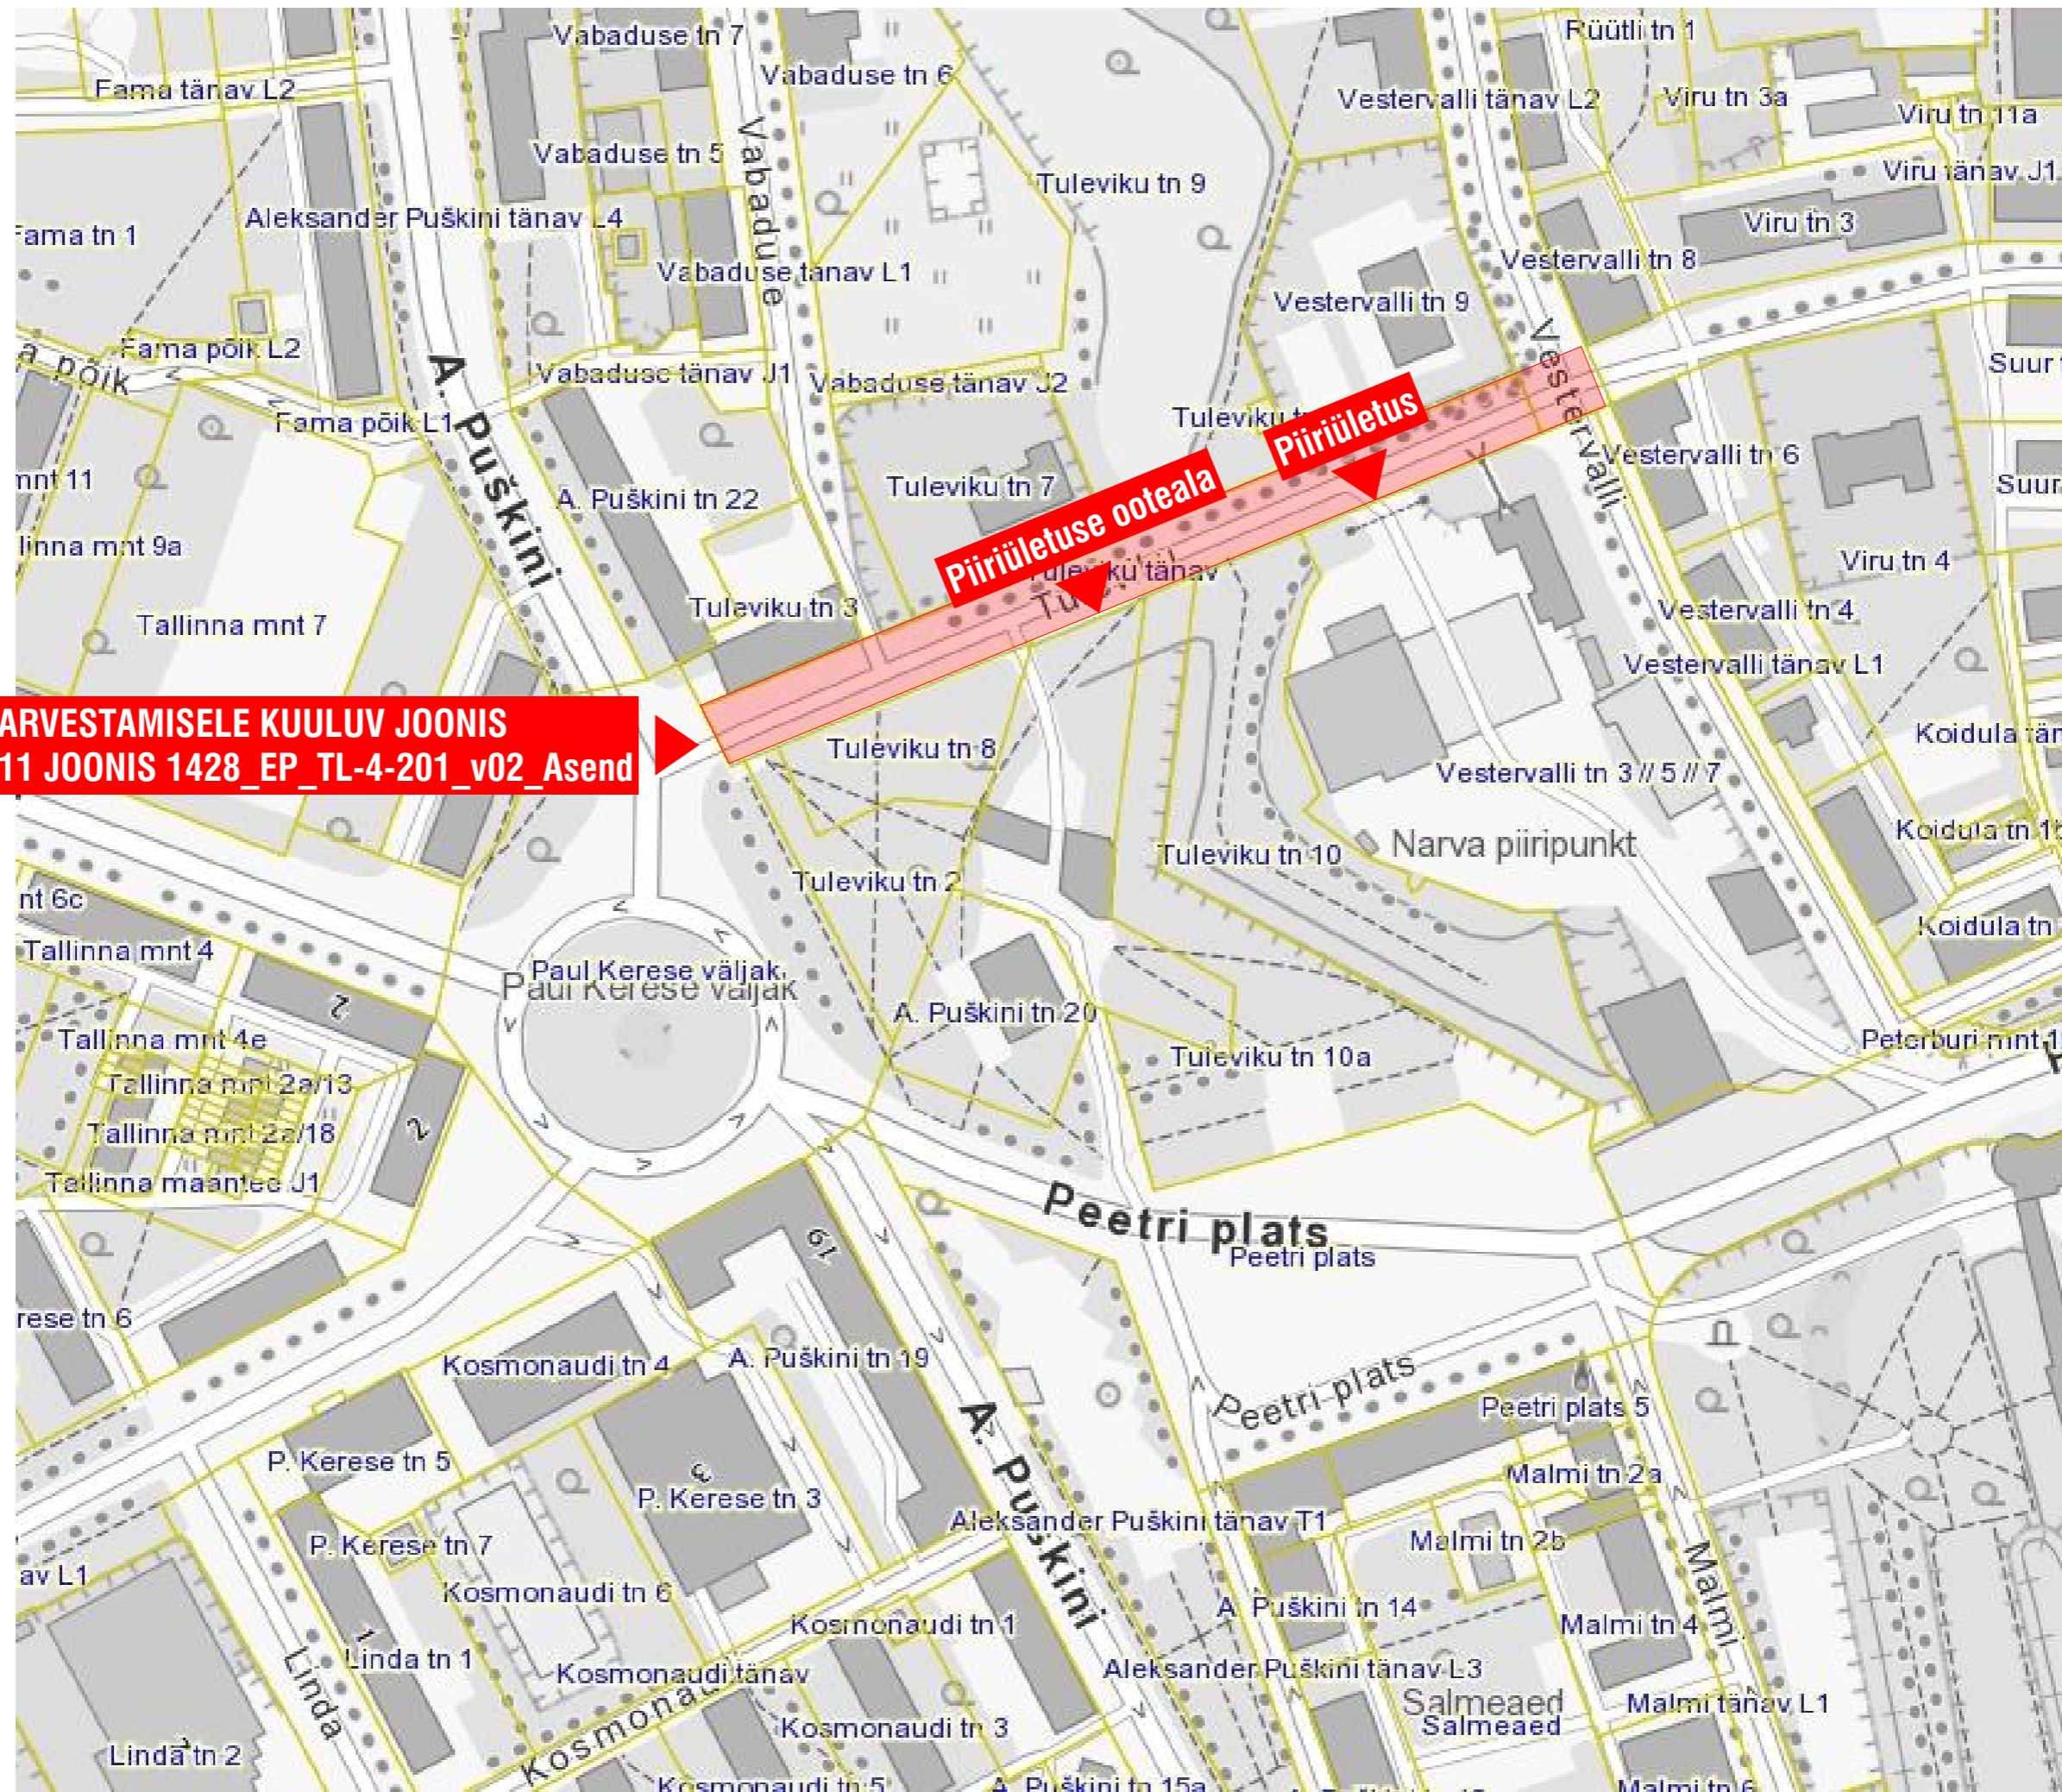

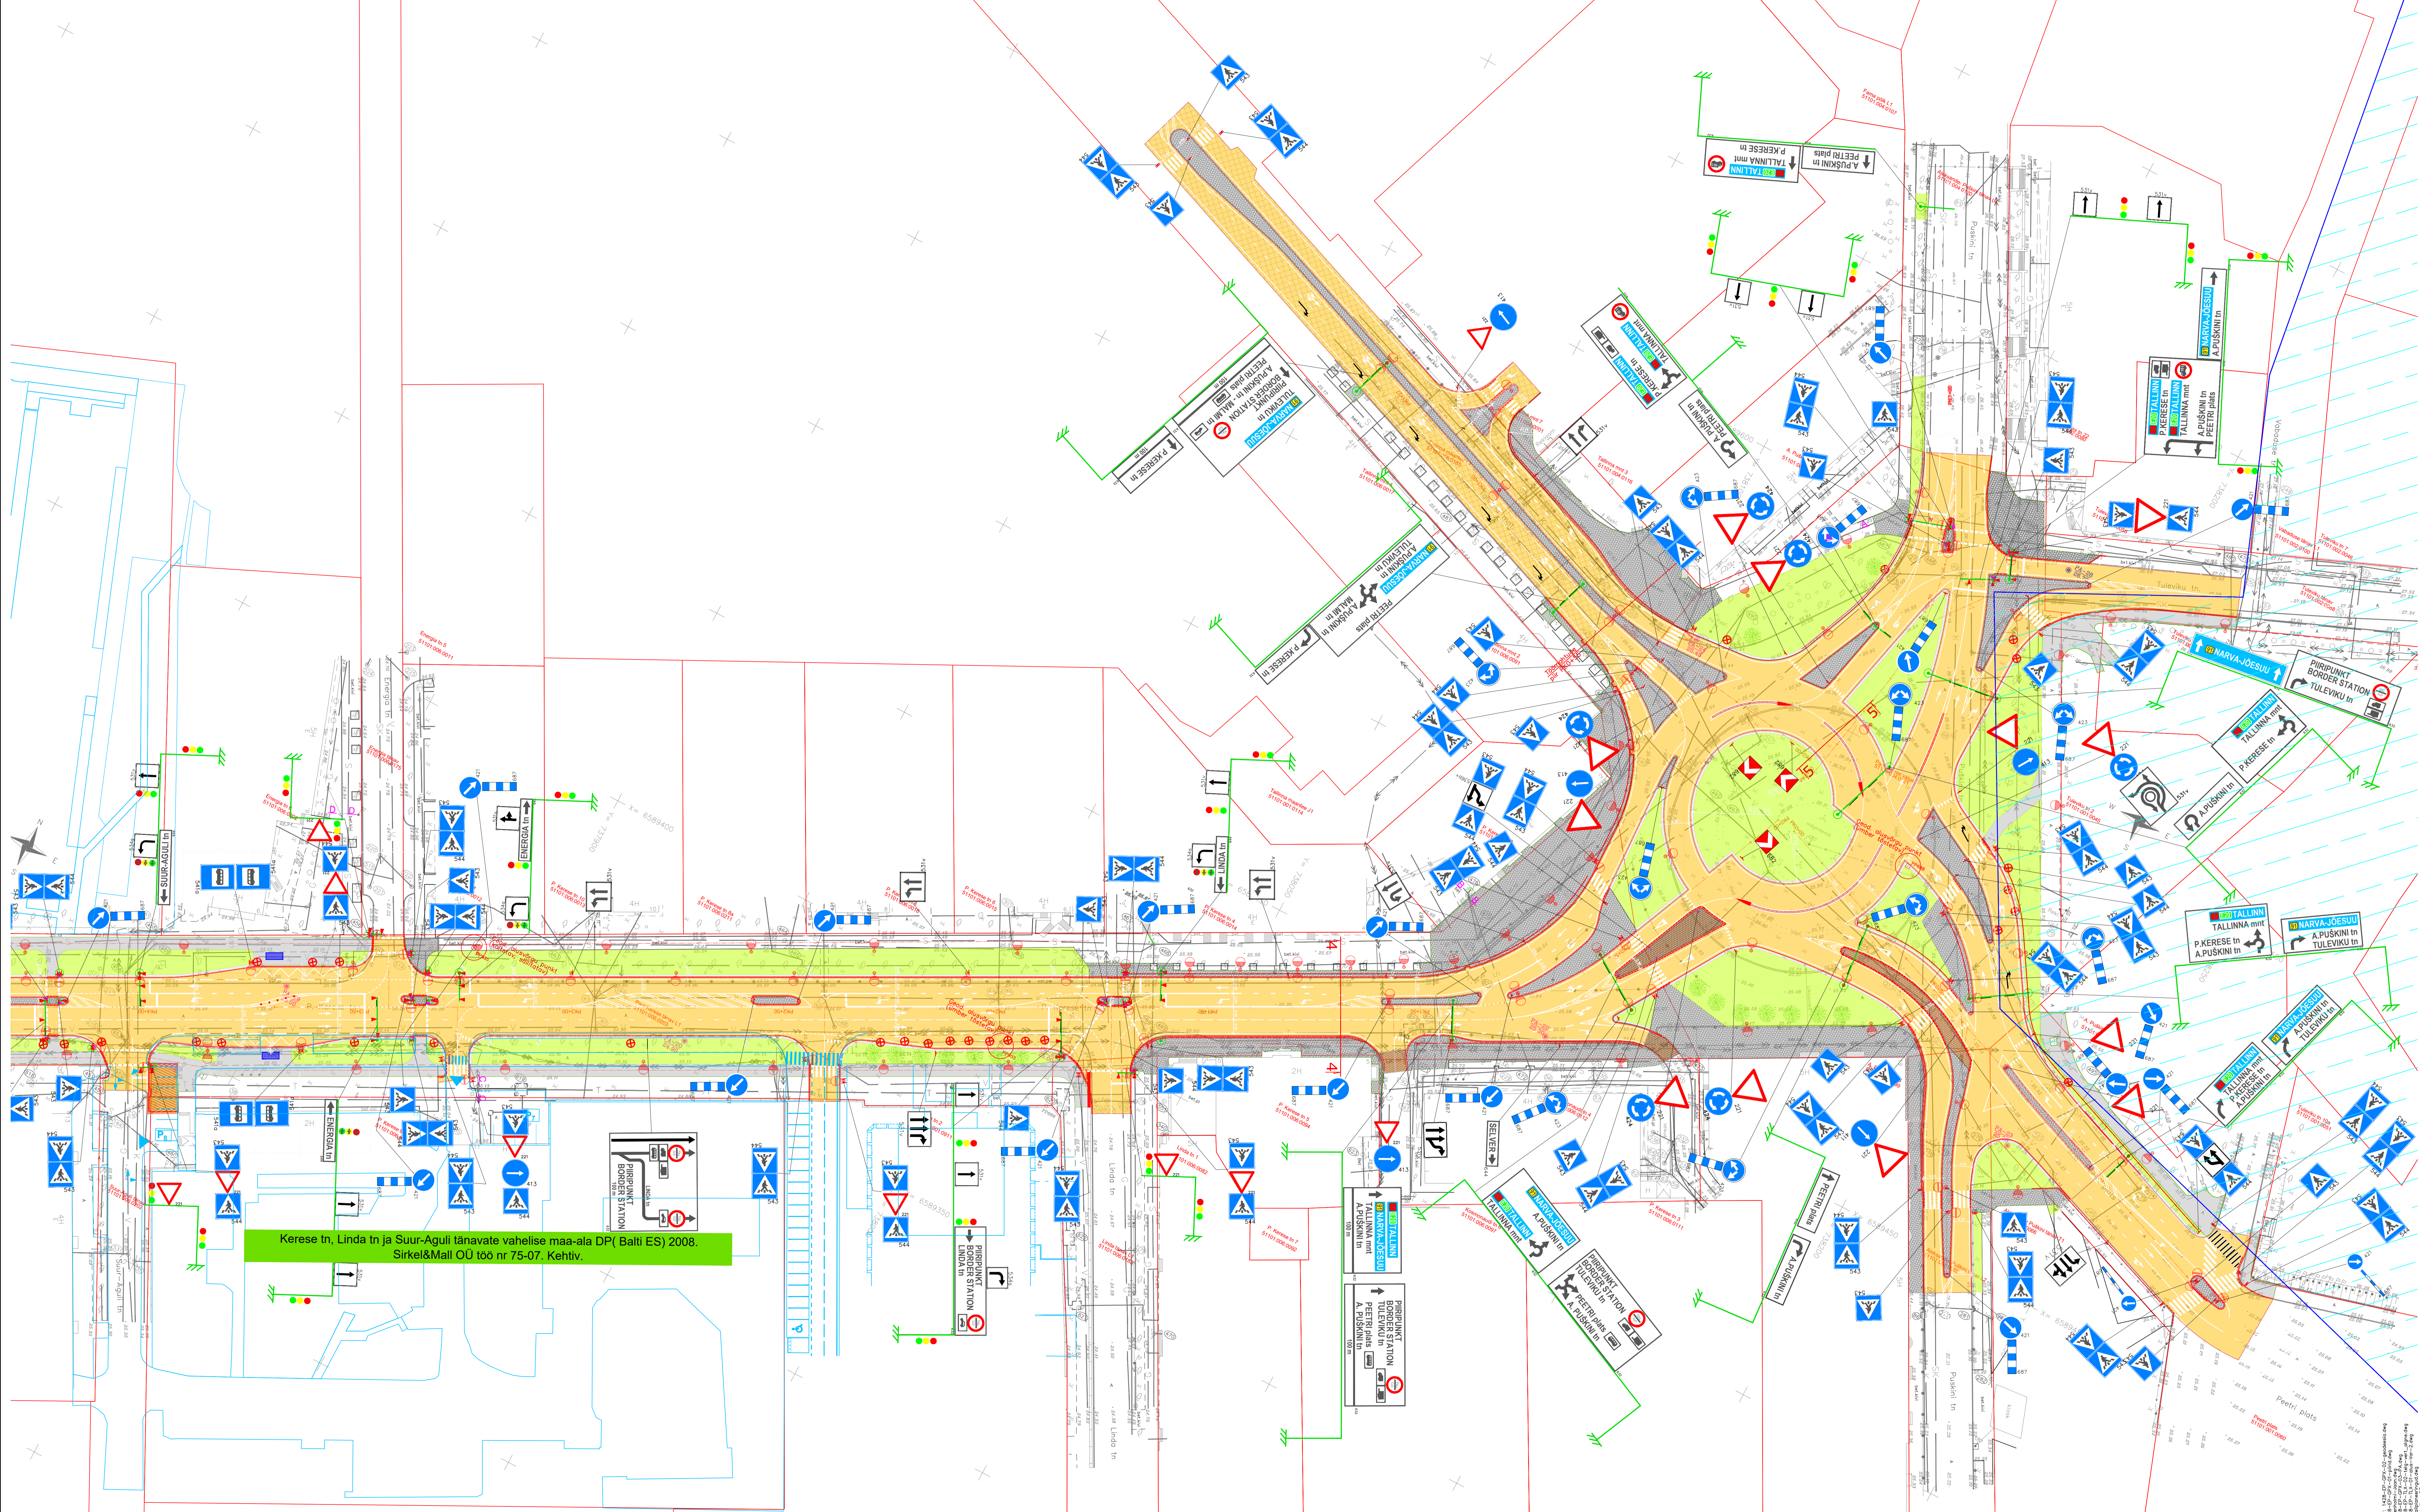


Kerese tn, Linda tn ja Suur-Aguli tänavate vahelise maa-ala DP (Balti ES) 2008. Sirkel&Mail OÜ töö nr 75-07. Kehtiv.

**ELT TINGMÄRKID**

Projekteeritud liiklurühpa LED valgusti 5700K, IP66, IK09, praepproote/vasikpöise optika  
 Valgusti kranselektiga tuule kaitsega / koonilise tagatult metallpostil h=6m.  
 Projekteeritud sõidutee LED valgusti 4000K, IP66, IK09.  
 Valgusti koonilise tagatult metallpostil h=1m/h=12m.  
 Projekti pöördele ja pöörde LED valgusti 4000K, IP66, IK09.  
 Valgusti koonilise tagatult metallpostil h=6m.  
 Ümberistatava demontseeritava valgusti uus osakiri

**MÄRKUSED:**  
 Geoloogilise koostisega on REIB OÜ, töö nr 4900T (august–september 2018 a. Koordinaadid on L–EST97 ja kõrgused EH2000 süsteemis.

- TINGMÄRKID:**
- PROJEKTEERITUD SÕIDUTEE KATE (KAUBANDUSKESKUSE MAHUS)
  - PROJEKTEERITUD SÕIDUTEE KATE
  - RAHVI TN VADUKITI DEKUPLAAT- PROJ ÜLEKATE
  - PROJEKTEERITUD JALGTEE KATE
  - PROJEKTEERITUD KIVISILLUS
  - PROJEKTEERITUD BETON PLAADID
  - PROJEKTEERITUD XÄREKIVI 15x30cm
  - PROJ. ALLALASTUD XÄREKIVI 15x30cm
  - PROJEKTEERITUD VALGUSTID
  - OL OLEV KATASTRIPPIR
  - KEHTESTATUD DETAILPLANEERINGUTE JM. PROJEKTIDE ALADE LIKLUS- JA PARKIMISKORRALDUS
  - KÕRGHALJASTUS (PROJ. ASENDUSISUSTUS)
  - PROJEKTEERITUD Bussi OTEKODA
  - PROJEKTEERITUD KUMMIPISTID
  - PROJEKTEERITUD RALDITE PIRDEADED
  - PROJEKTEERITUD TORUPIIRE
  - ARHEOLOOGIAMÄLSTIS "ASULAKOHT", REG. NR 27276
  - PROJEKTEERITUD ALJTSIELT TEISALDATAV LIKLUSMÄRK
  - PROJEKTEERITUD LIKLUSMÄRKIDE JA Fooride RAAM/KONSOL

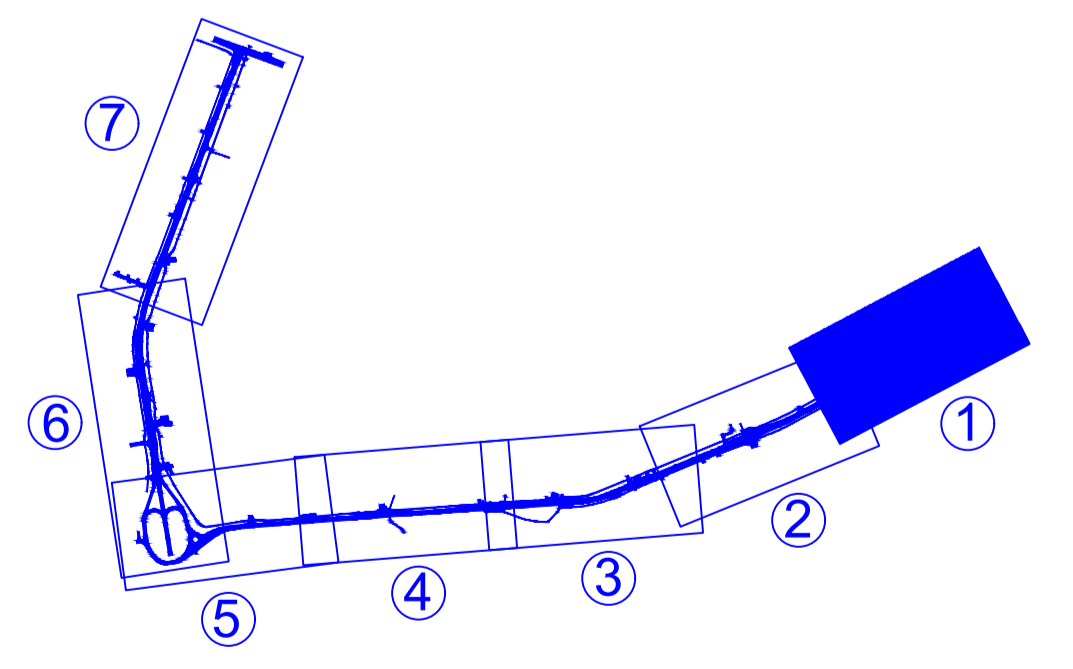

02		Korjenditavad vantarid ekspertise märkustele	M. Juul	T. Naatpõõ	12.08.2019
Nr.	Muudatus		Muudaja	Kontrollis	Kuupäev
Ettevõttekoostis: JÄAN KAARNAVU Bussid: ALEKSI SOLODOV AS: vastutav spetsialist: MAARJA KOOR		NOVARC Group AS Reg. koode 10220714 Muutamis tee 46 10027 Tallinn novarc@novarc.ee		AS NARVA TRANSITTEED eelprojekti koostamine Ida-Viru maakond, Narva linn, Põlv Kerese tänav ASENDIPLAAN 07.06.2019 ska: 1:500 leht: 1 lehtide kogus: 1 koostaja: TMM disainija: TMM	
Projekti juht: TOOMAS MELAPÄÄ	Projekti: 1428	Ettevõtte: EELPROJEKT			