
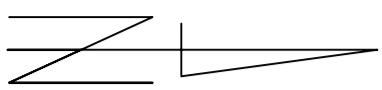


TINGMÄRGID

	PLANEERINGUALA PIIR
	LOODUSKAITSEALA PIIR
	OLEMASOLEVATE KINNISTUTE PIIRID
	OLEMASOLEVAD HOONED
	OLEMASOLEVAD PIIRDED
	OLEMASOLEV KANALISATSIOON
	OLEMASOLEV VEEIRRASS
	OLEMASOLEV TERMOTRASS
	OLEMASOLEV KÕRGEPIINGEKABEL
	OLEMASOLEV MADALPIINGEKABEL
	OLEMASOLEV SIDEKABEL
	OLEMASOLEVAD SÄILITATAVAD PUUD
	MURU
	KANAL
	BETOON, KIVI
	KRUVS
	ASFALT
	LATERNAPOST
	ELEKTRIKAPP
	HÜDRANT
	ÄRIMAA
	ÜLDMAA
	PLANEERITUD EHTTUS (TERRASS JA BASSEIN)
	RANNA- JA KALDA-EHTTUSKELUVÕONDI PIIR 50m
	PLANEERITAV EHTTUSKELUVÕONDI VAHENDAMINE 35m-ni
	PRÜGIKONTAINERID

SIHTOTSTARVE	KRUNDI ADDRESS
	RANNA TEE 2
	KRUNDI SUURUS
	100%ÄRIMAA 17174
	10 2 6000
	TP1
	LUBATUD EHTISTE ALUNE PIND
	TULEPUSIVUSKLAAS
	HOONETE ARV KRUNDIL
	HOONETE LUBATUD KÕRGUS

RANNA TEE 2		
100%ÄRIMAA	17174	
10	2	6000
TP1		

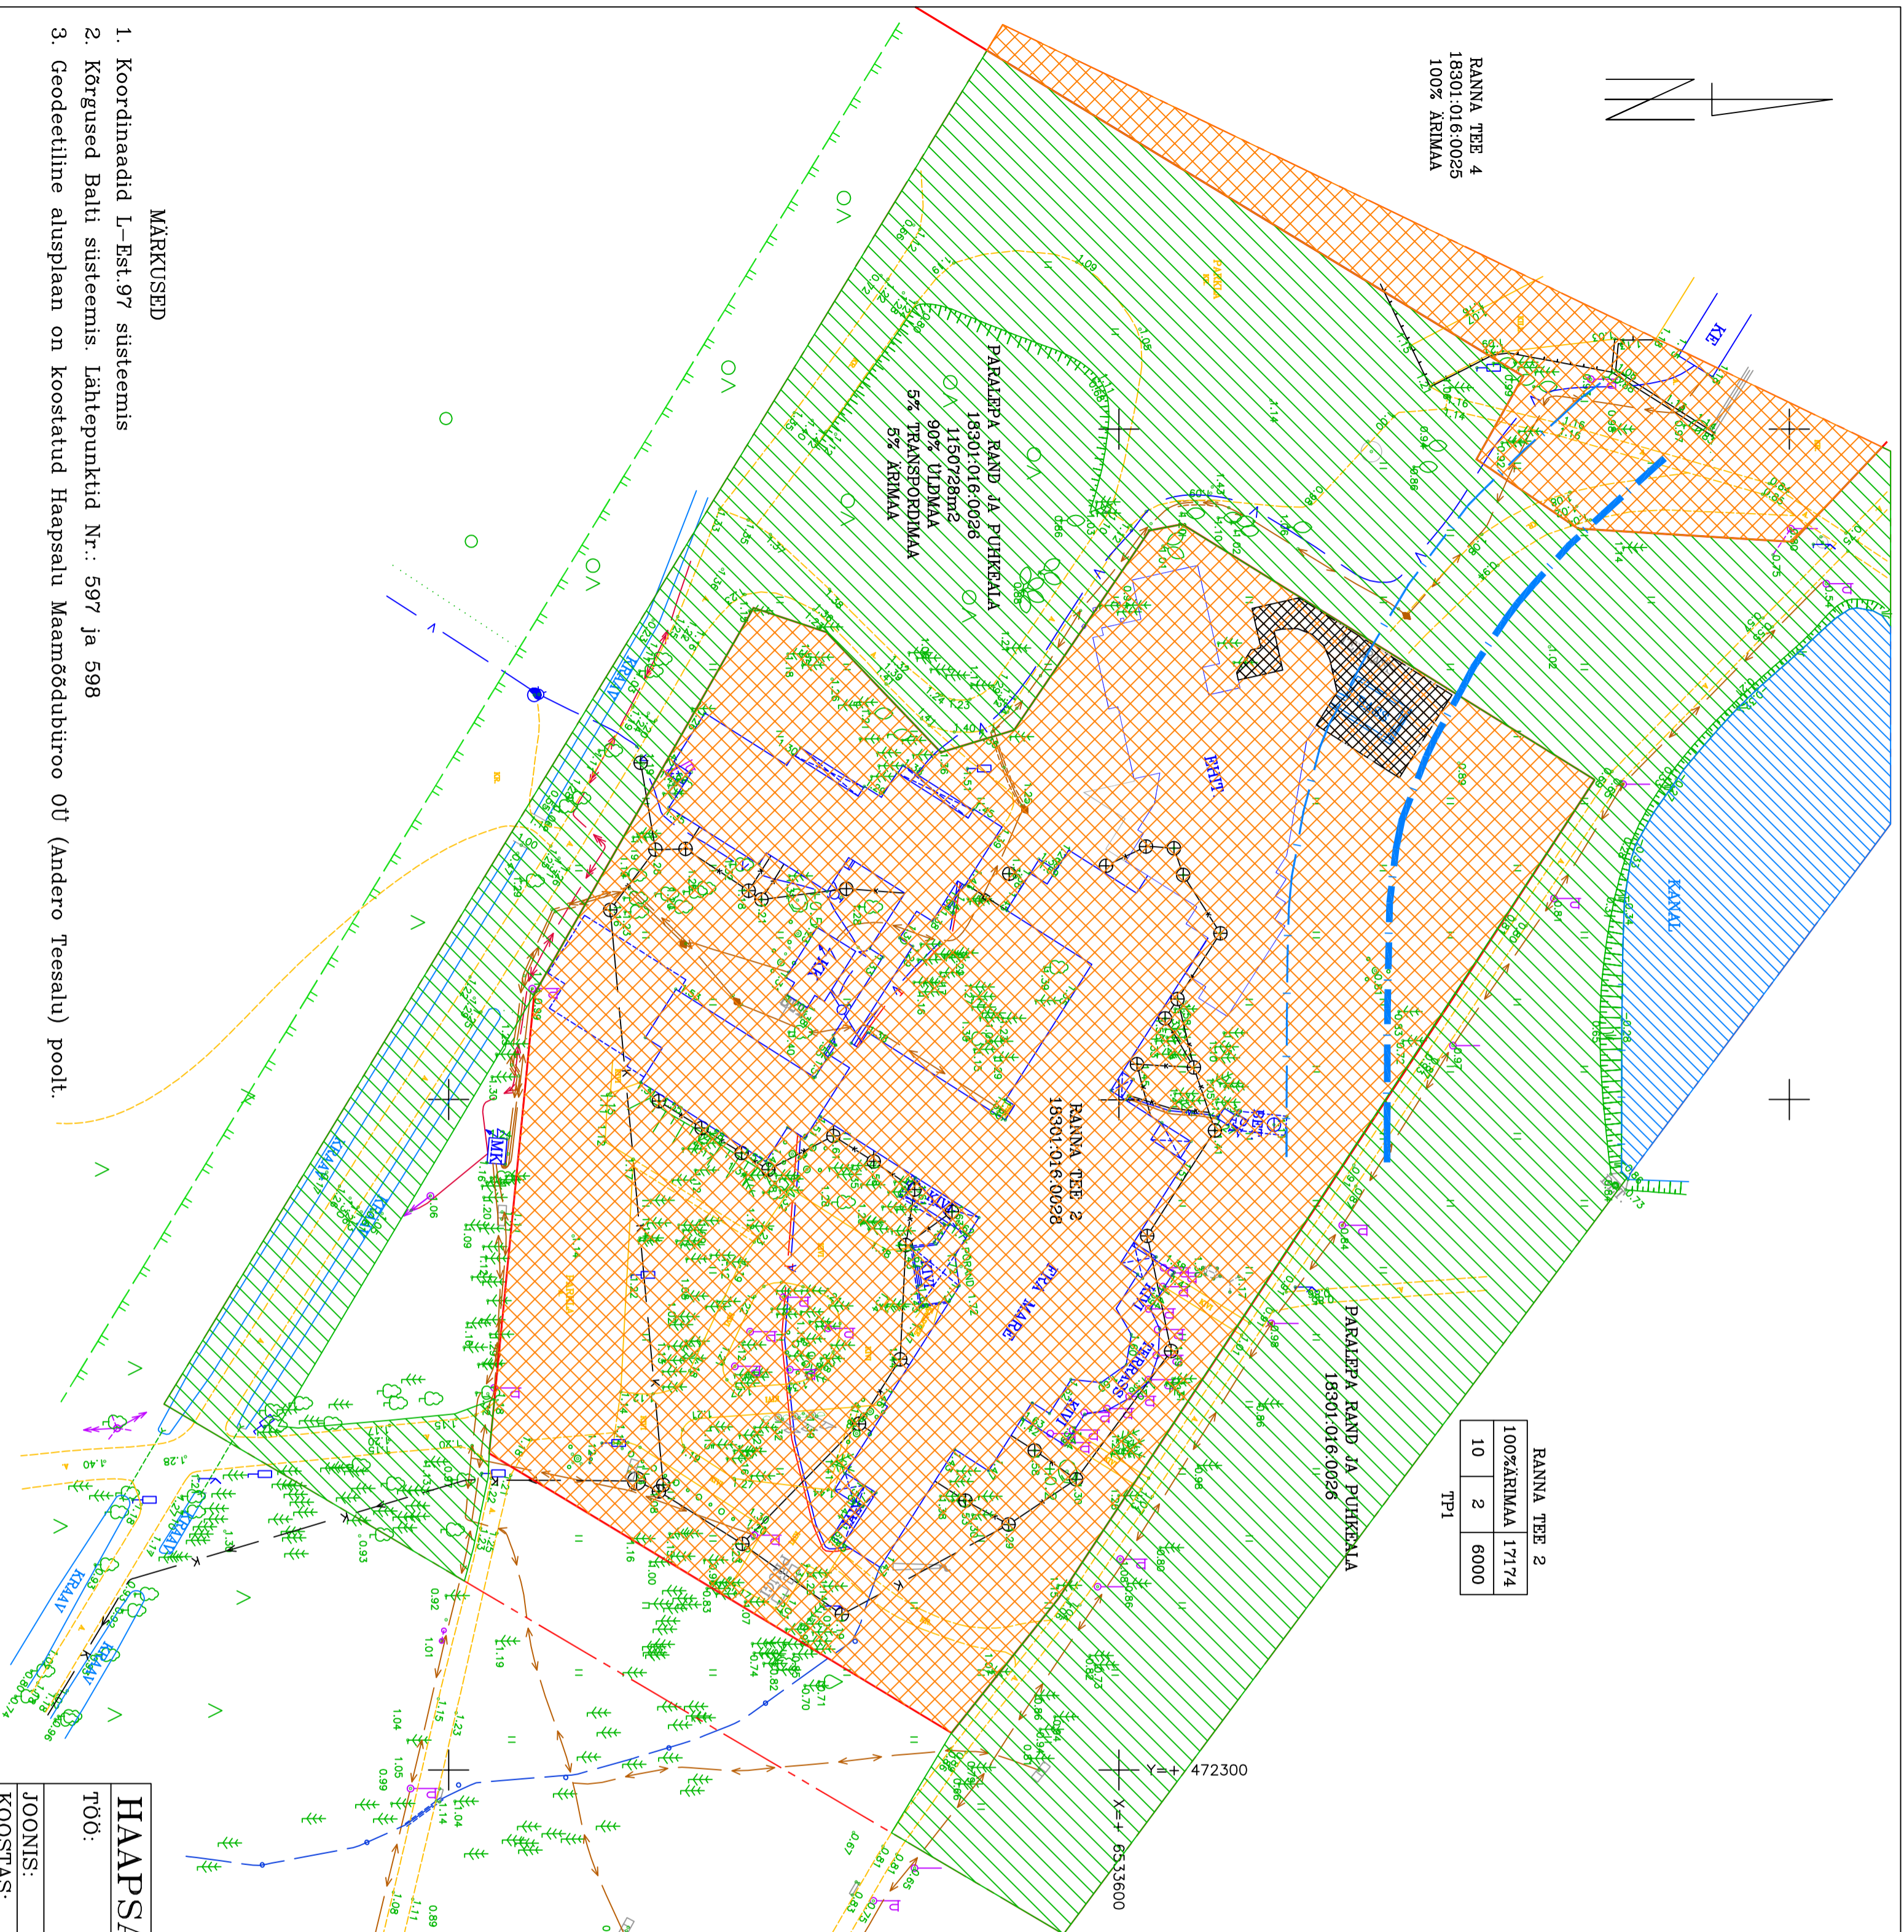

RANNA TEE 4
18301:016:0025
100% ÄRIMAA

PARALEPÄ RAND JA PUHKELA
18301:016:0026
1150728m²
90% ÜLDMAA
5% TRANSPOORDMAA
5% ÄRIMAA

RANNA TEE 2
18301:016:0028

PARALEPÄ RAND JA PUHKELA
18301:016:0026

- MÄRKUSED
- Koordinaadid L-Est.97 süsteemis
 - Kõrgused Balti süsteemis. Lähtepunktid Nr.: 597 ja 598
 - Geodeetiline alusplaan on koostatud Haapsalu Maamöödubüroo OÜ (Andero Teesalu) poolt.

HAAPSALU PROJEKTEERIMISBÜROO OÜ	
TÖÖ:	RANNA TEE 2 DETAILPLANEERING IM-15-05
JOONIS:	HAAPSALUS, LÄÄNEMAA PÕHIJONIS
KOOSTAS:	ARH.INGA RAUD NR.3