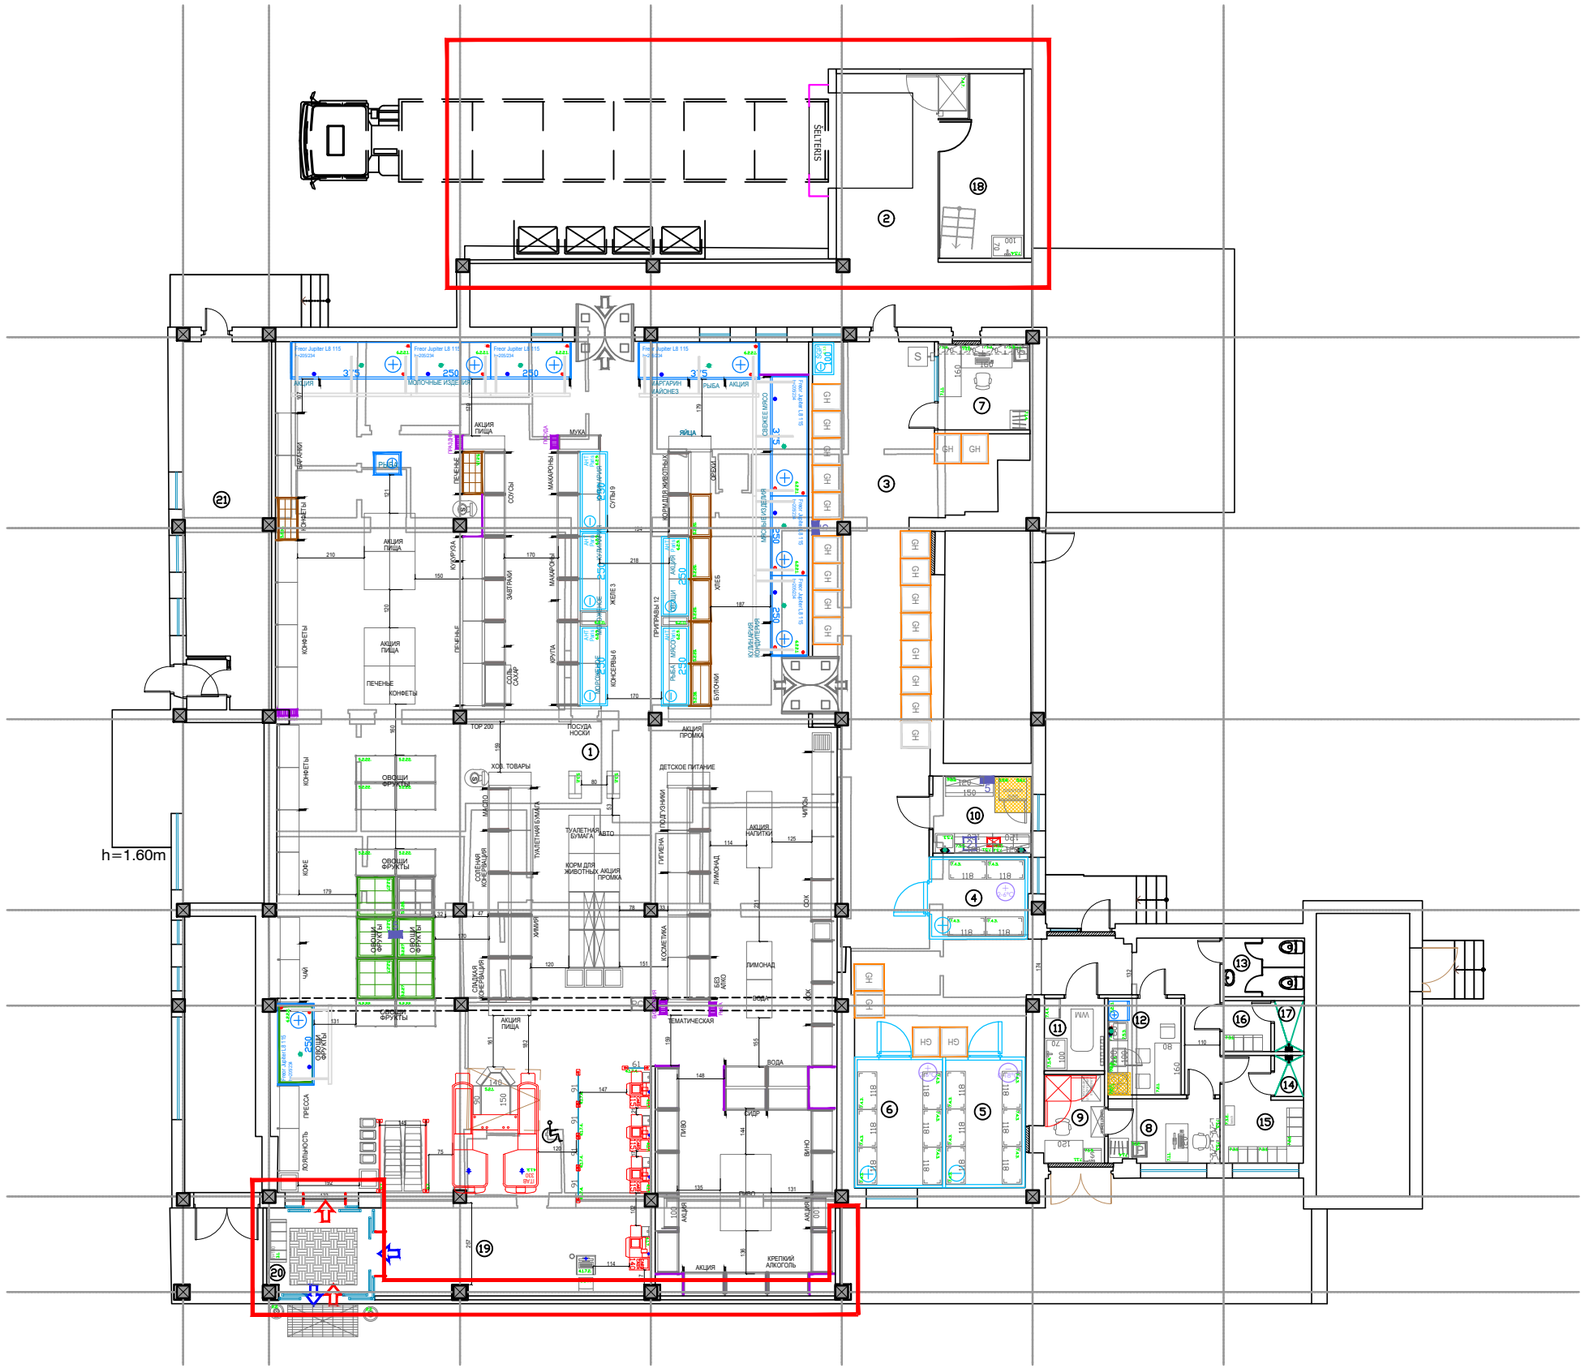

Изменения в фассаде.

Kinnitatud / Подтверждено :

MAXIMA EE, *Tallinn, Aiandi tn. 13/2*	Kauplus/магазин MAXIMA Adress/адрес: Laagri, Veskitammi tn.3	T-