
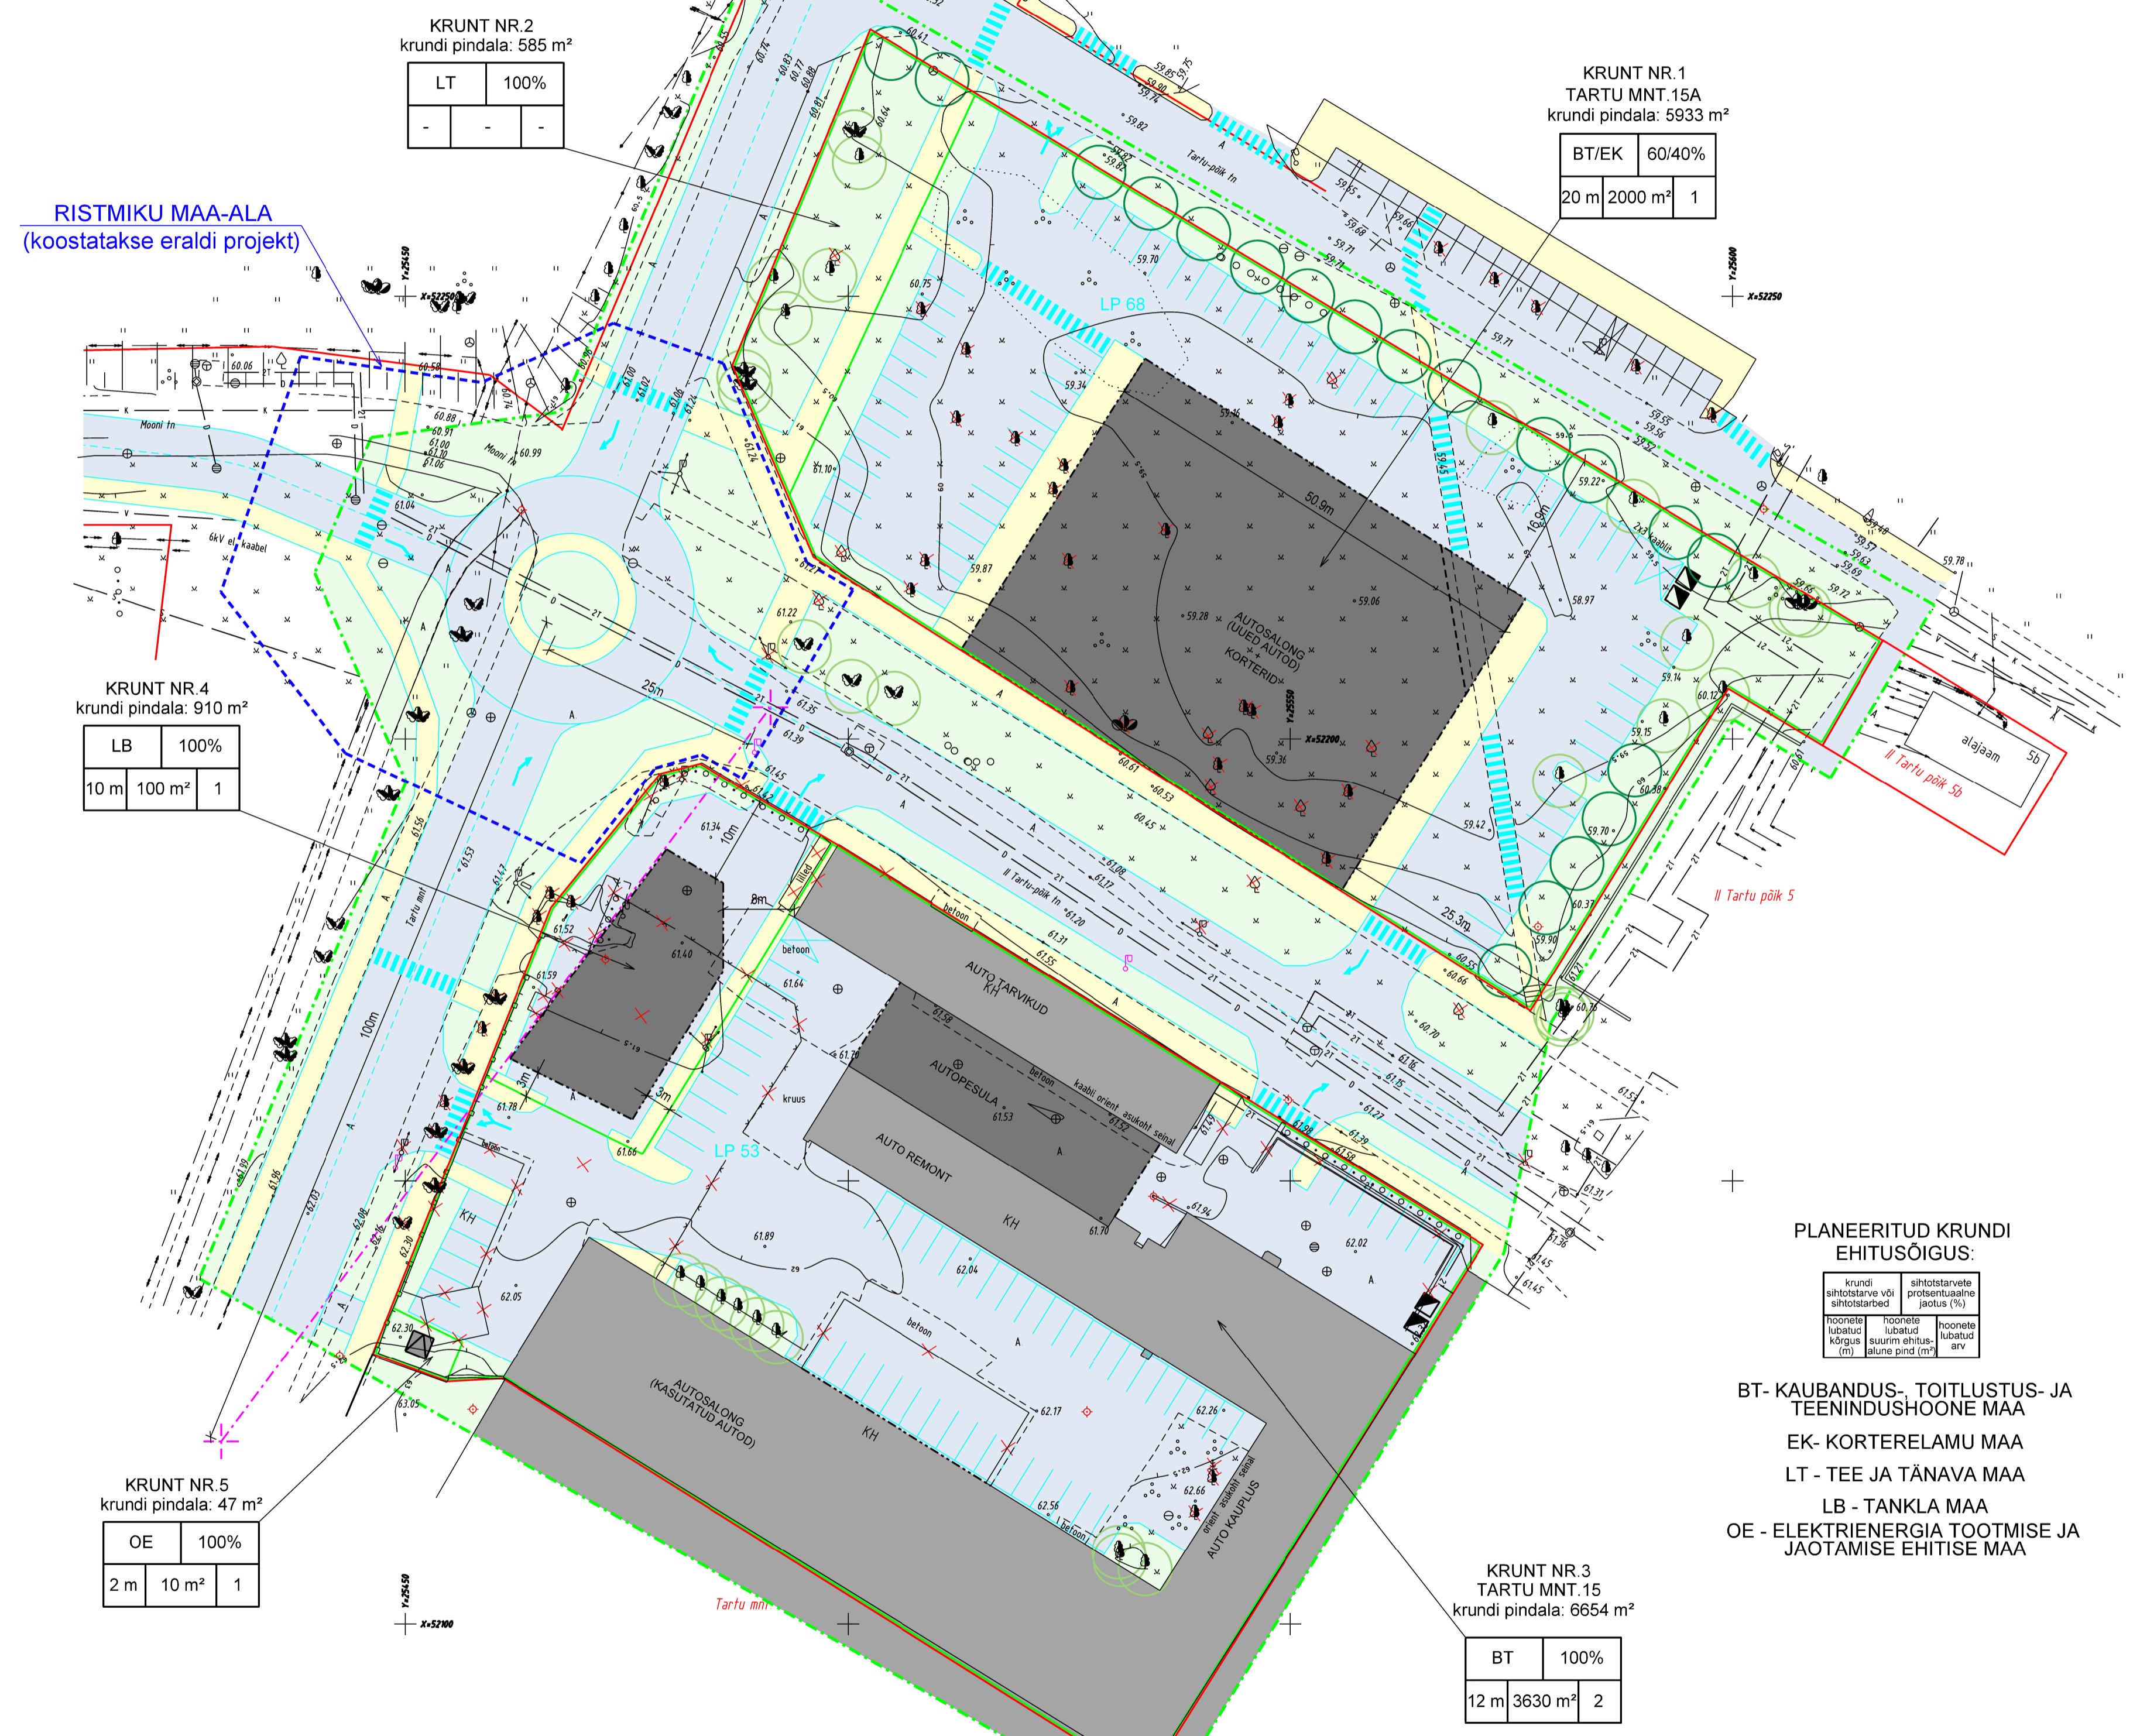


# TARTU MNT.15 JA 15A KRUNTIDE DETAILPLANEERING

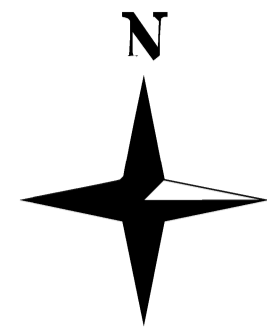

KRUNT NR.2  
krundi pindala: 585 m<sup>2</sup>

LT	100%
-	-

KRUNT NR.1  
TARTU MNT.15A  
krundi pindala: 5933 m<sup>2</sup>

BT/EK	60/40%
20 m	2000 m <sup>2</sup>
1	1

KRUNT NR.4  
krundi pindala: 910 m<sup>2</sup>

LB	100%
10 m	100 m <sup>2</sup>
1	1

KRUNT NR.5  
krundi pindala: 47 m<sup>2</sup>

OE	100%
2 m	10 m <sup>2</sup>
1	1

KRUNT NR.3  
TARTU MNT.15  
krundi pindala: 6654 m<sup>2</sup>

BT	100%
12 m	3630 m <sup>2</sup>
2	2

## LEPPEMÄRGID

- PLANEERINGUALA PIIR
- OL. OL. MAAÜKSUSTE PIIRID
- PLAN. MAAÜKSUSTE PIIRID
- OL. OL. HOONESTUS
- PLAN. HOONESTUS
- JALGTEED
- ASFALKATTEGA TEED JA ALAD
- HALJASALA
- KK LIKV. HOONED/RAJATISED/  
HALJASTUS/TRASSID
- OL. OL. SIDETRASS
- OL. OL. KANALISATSIOONITRASS
- OL. OL. VEETRASS
- OL. OL. MADALPINGEKAABEL
- OL. OL. KÕRGEPINGEKAABEL
- OL. OL. SOOJATRASS
- OL. OL. DRENAAZ
- OL. OL. PIIRE
- PROJ. PARKLA
- LP 68 PARKIMSKOHTADE ARV KRUNDIL
- SAILIT. KÕRGHALJASTUS
- PLAN. KÕRGHALJASTUS
- PROJ. PRÜGIKAST
- PLAN. ALAJAAM
- P PLAN. TÄNAVAVALGUSTUS

## PLANEERITUD KRUNDI EHTISÕIGUS:

krundi ehitistaru või sihtotstarbed	sihtotstarvete protentsuaalne jaotus (%)
hoonete lubatud kõrgus (m)	hoonete lubatud arv

- BT- KAUBANDUS-, TOITLUSTUS- JA TEENINDUSHOONE MAA
- EK- KORTERELAMU MAA
- LT - TEE JA TÄNAVA MAA
- LB - TANKLA MAA
- OE - ELEKTRIENERGIA TOOTMISE JA JAOTAMISE EHTISE MAA

## KRUNTIDE EHTISÕIGUSE KOONDTABEL

Krundi number (krundi aadress)	Krunt nr.1 (Tartu mnt.15a)	Krunt nr.2	Krunt nr.3 (Tartu mnt.15)	Krunt nr.4	Krunt nr.5
Krundi kasutamise sihtotstarve	BT/EK	LT	BT	LB	OE
Katastri sihtotstarve*	Ä/E	L	Ä	Ä	T
Sihtotstarvete %-ne jaotus	60/40%	100%	100%	100%	100%
Krundi pindala	5933 m <sup>2</sup>	585 m <sup>2</sup>	6654 m <sup>2</sup>	910 m <sup>2</sup>	47 m <sup>2</sup>
Hoonete lubatud suurim ehitusala pind (m <sup>2</sup> )	2000 m <sup>2</sup>	-	3630 m <sup>2</sup>	100 m <sup>2</sup>	10 m <sup>2</sup>
Lubatud hoonete arv	1	-	2	1	1
Hoonete lubatud kõrgus (m)	20 m	-	12 m	10 m	2 m

\* Ä - ÄRIMAA, L - TRANSPORDIMAA, T - TOOTMISMAA, E - ELAMUMAA

TARTU MNT.15 JA 15A KRUNTIDE DETAILPLANEERING		Teo nr.	198/0903
Jõhvi linn		Mõõtkaava	1/500
Tellija	AS TULIKA GRUPP	Kuupäev	22/05/2004
Juhataja	A. Kaasen	Staad.	DP
Arhitekt-tehnik	K. Kaasik	Leht	3