



# TARTU MNT.15 JA 15A KRUNTIDE DETAILPLANEERING

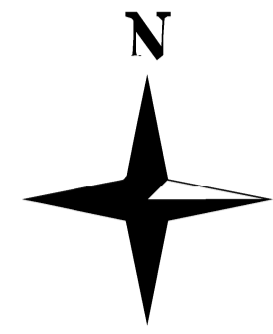

RISTMIKU MAA-ALA  
(koostatakse eraldi projekt)

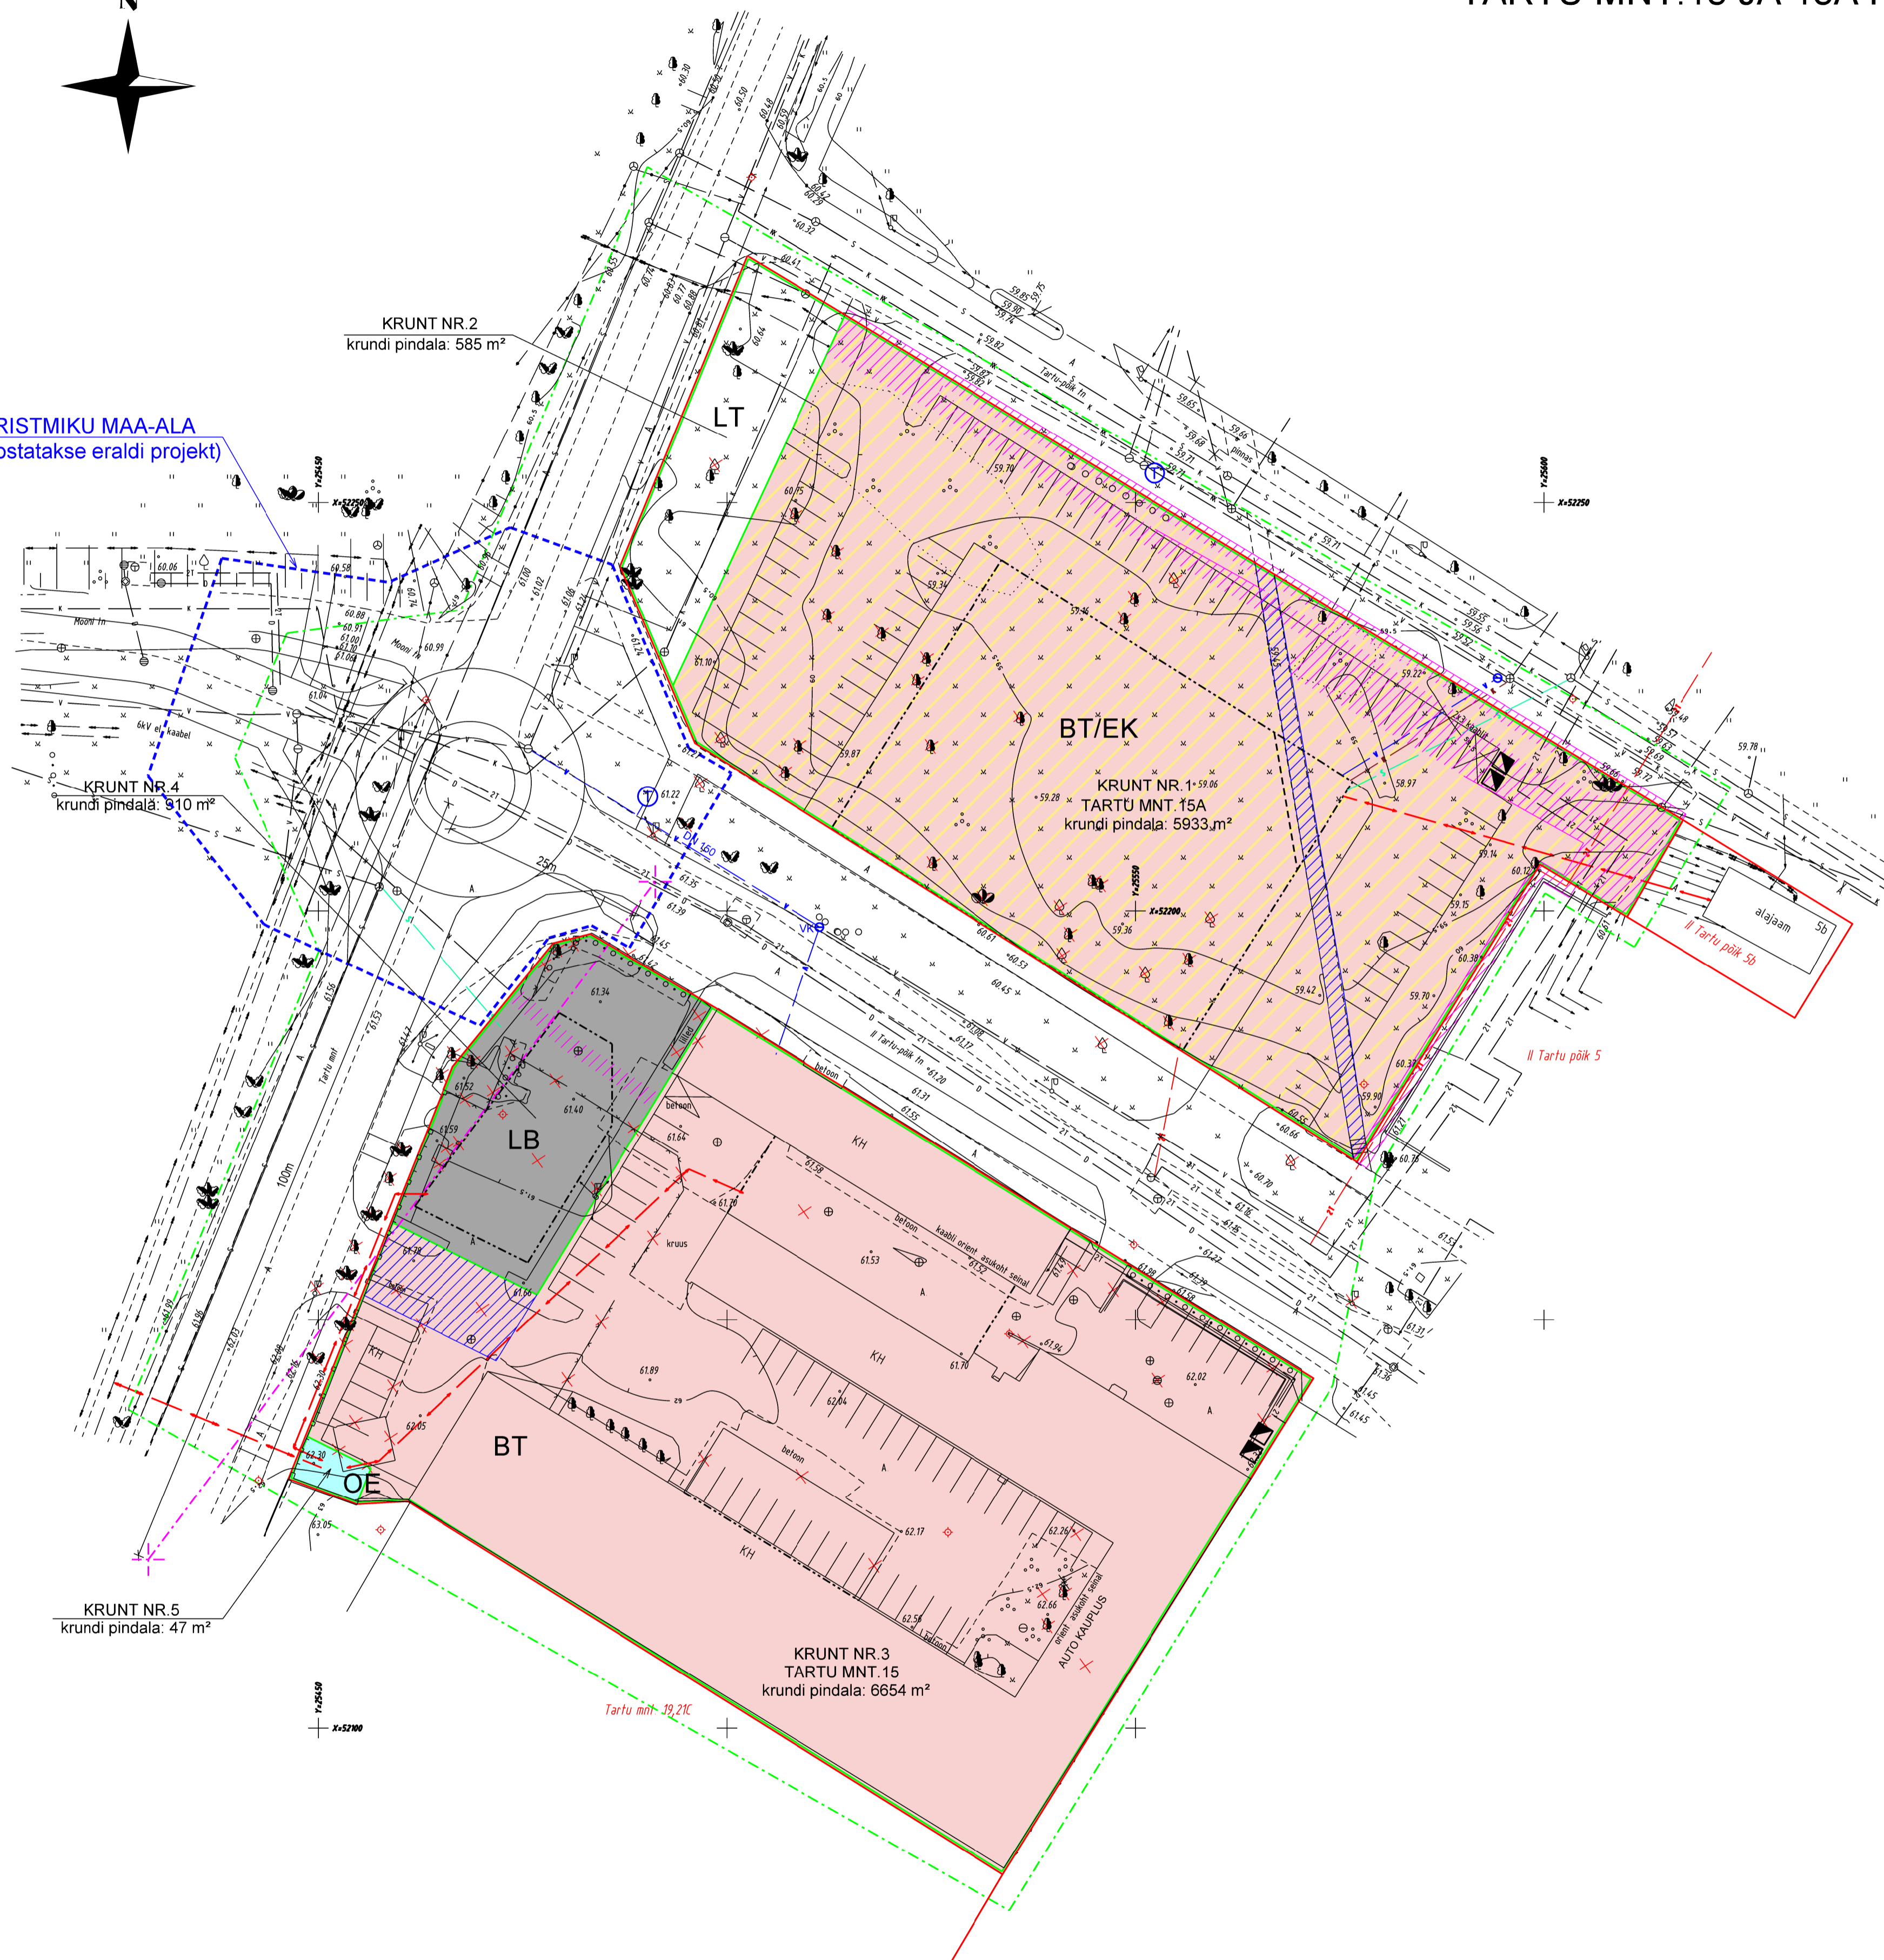

## LEPPEMÄRGID

- PLANEERINGUALA PIIR
- OL. OL. MAAÜKSUSTE PIIRID
- PLAN. MAAÜKSUSTE PIIRID
- OL.OL. HOONESTUS
- PLAN. HOONESTUS
- LT TEE JA TÄNAVA MAA
- KAUBANDUS-, TOITLUSTUS- JA TEENINDUSHOONE MAA
- KAUBANDUS-, TOITLUSTUS- JA TEENINDUSHOONE MAA/ KORTERELAMU MAA
- TANKLA MAA
- ELEKTRIENERGIA TOOTMISE JA JAOTAMISE EHTISE MAA
- TEESERVITUUT
- KITSENDUSALA
- KK LIKV. HOONED/RAJATISED/ HALJASTUS/TRASSID
- OL. OL. SIDETRASS
- OL. OL. KANALISATSIOONITRASS
- OL. OL. VEETRASS
- OL. OL. MADALPINGEKAABEL
- OL. OL. KÕRGEPINGEKAABEL
- OL. OL. SOOJATRASS
- OL. OL. DRENAAZ
- OL. OL. PIIRE
- PROJ. SIDETRASS
- PROJ. KANALISATSIOONITRASS
- PROJ. VEETRASS
- PROJ. SOOJATRASS
- PROJ. MADALPINGEKAABEL
- PROJ. KÕRGEPINGEKAABEL
- PROJ. PRÜGIKAST
- PLAN. ALAJAAM
- T PROJ. HÜDRANT (2TK)

DETAILPLANEERING KEHTIB KOOS SELETUSKIRJAGA  
DETAILPLANEERINGU KOOSTAMISEL ON KASUTATUD AS GEODES MAAMÕÕDUBÜROO GEODEETILIST ALUSPLAANI

TARTU MNT.15 JA 15A KRUNTIDE DETAILPLANEERING		Töö nr.	198/0903
Jõhvi linn		Möötkava	1/500
Tellija	AS TULIKA GRUPP	Kuupäev	20/05/2004
Juhataja	A. Klaasen	Staad.	DP
Arhitekt-tehnik	K. Kaasik	Leht	2

OU A.V.R. PROJEKT / TALLINNA tn 21 RAKVERE 44311 / tel: 032 23035 faks: 032 23555 email: ou.avr@neti.ee / RETTER registratsioon nr. EP10259077-0001