


EKSPLIKATSIOON:

- 1 Projektieritav suuregabiidiliste jäätmete hoidla
- 2 Projektieritav valvurihoone merekonteineri baasil
- 3 Projektieritav autokaal MARS-ST5 18x3 m
- 4 Projektieritav ohtlike jäätmete konteiner - merekonteiner
- 5 Projektieritavad pakendi ja paberi/pappi konteinerid
- 6 Projektieritav ehitus- ja lammutusjäätmete konteiner ja autorehvide konteiner
- 7 Projektieritav elektroonika jäätmete konteiner - merekonteiner
- 8 Projektieritav biolagunevate jäätmete konteiner

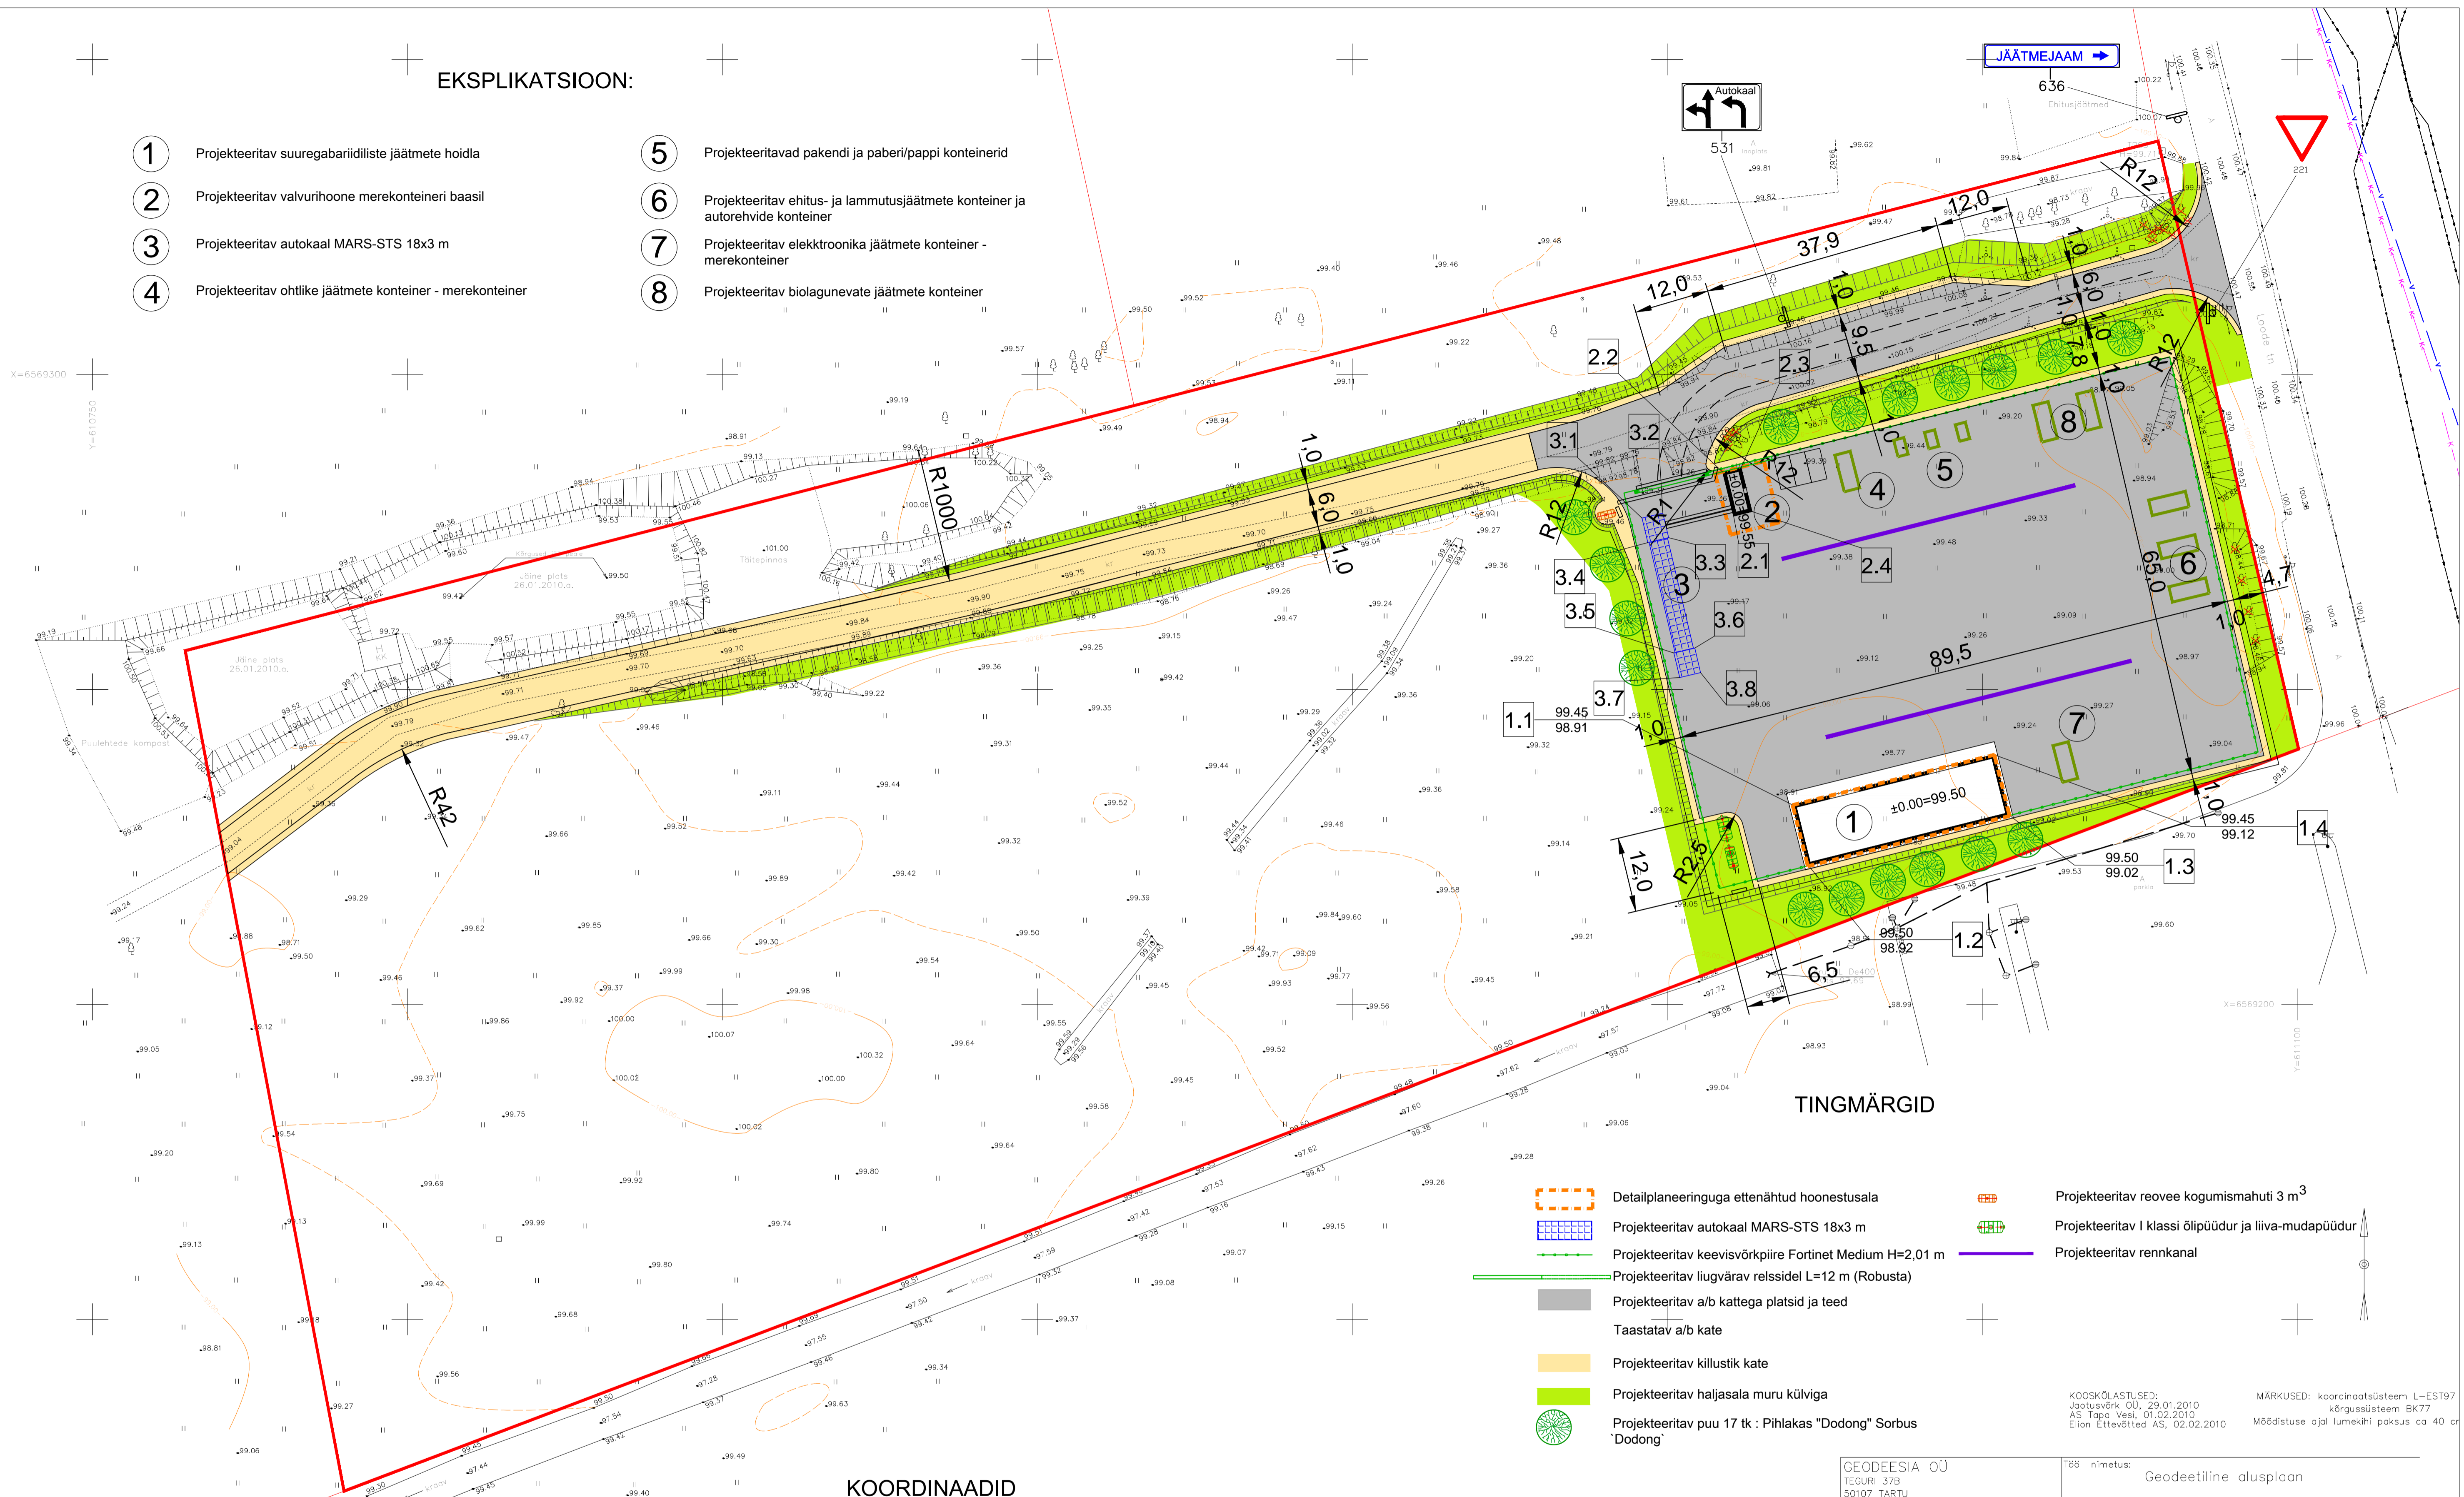

KOORDINAADID

NR	X-KOORDINAAT	Y-KOORDINAAT	NR	X-KOORDINAAT	Y-KOORDINAAT	NR	X-KOORDINAAT	Y-KOORDINAAT	NR	X-KOORDINAAT	Y-KOORDINAAT
1.1	6569231.667	611019.888	2.1	6569277.511	611010.529	3.1	6569276.432	610996.739	3.5	6569255.962	611001.135
1.2	6569221.964	611022.307	2.2	6569284.501	611008.804	3.2	6569277.193	610999.089	3.6	6569256.587	611005.240
1.3	6569229.945	611054.327	2.3	6569285.220	611011.716	3.3	6569272.070	611000.490	3.7	6569252.005	611004.960
1.4	6569239.648	611051.908	2.4	6569278.230	611013.442	3.4	6569273.817	610997.400	3.8	6569252.005	611004.960

- Detailplaneeringuga ettenähtud hoonestusala
- Projektieritav autokaal MARS-ST5 18x3 m
- Projektieritav keevisvõrkpiire Fortinet Medium H=2,01 m
- Projektieritav liugvärav rissidel L=12 m (Robusta)
- Projektieritav a/b kattega platsid ja teed
- Taastatav a/b kate
- Projektieritav killustik kate
- Projektieritav haljasala muru külviga
- Projektieritav puu 17 tk : Pihlakas "Dodong" Sorbus 'Dodong'
- Projektieritav reovee kogumismahuti 3 m³
- Projektieritav I klassi õlipüüdur ja liiva-mudapüüdur
- Projektieritav rennkanaal

GEODEESIA OÜ
 TEGURI 37B
 50107 TARTU
 GSM: +372 5340 6888
 WWW.GEODEESIAOUEE
 Geodeetilise määrdistamise litsents nr 606 MA
 MTR reg nr EEG000078

886 nimetus: Geodeetiline alusplaan

Objekti asukoht: Lääne-Viru maakond Tapa vald
 Tapa linn Looe tn

Pr. juht E.Anderson

Joonise nimetus: Maa-ala plaan

Telliija: Minnoi OÜ

Kuupäev: 26.01.2010

MÄRKUSED: koordinaatsüsteem L-EST97
 kõrgussüsteem BK77
 Määrdistuse ajal lumekihi paksus ca 40 cm

1:500

conarte		ConArte OÜ 11732539	Tel. +372 52 099 28 e-mail: conarte@conarte.ee	Tartu mnt 84a 10112 Tallinn
Objekt	Tapa jäätmejaam Looe tn 32, Tapa linn	Joonis	Asendiplaan	Joonise nr. AP-2
Telliija	Tapa Vallavalitsus	Projekt staadium	Tööprojekt	Mõõtkava 1:500
		Projektseis	Tiina Vilberg	Leprigu nr. TVL 19.11.2010
		Kontrollis	Tiina Vilberg	Töö nr. A-2010/019
		Projektjuht	Tiina Vilberg	Kuupäev 22.12.2010