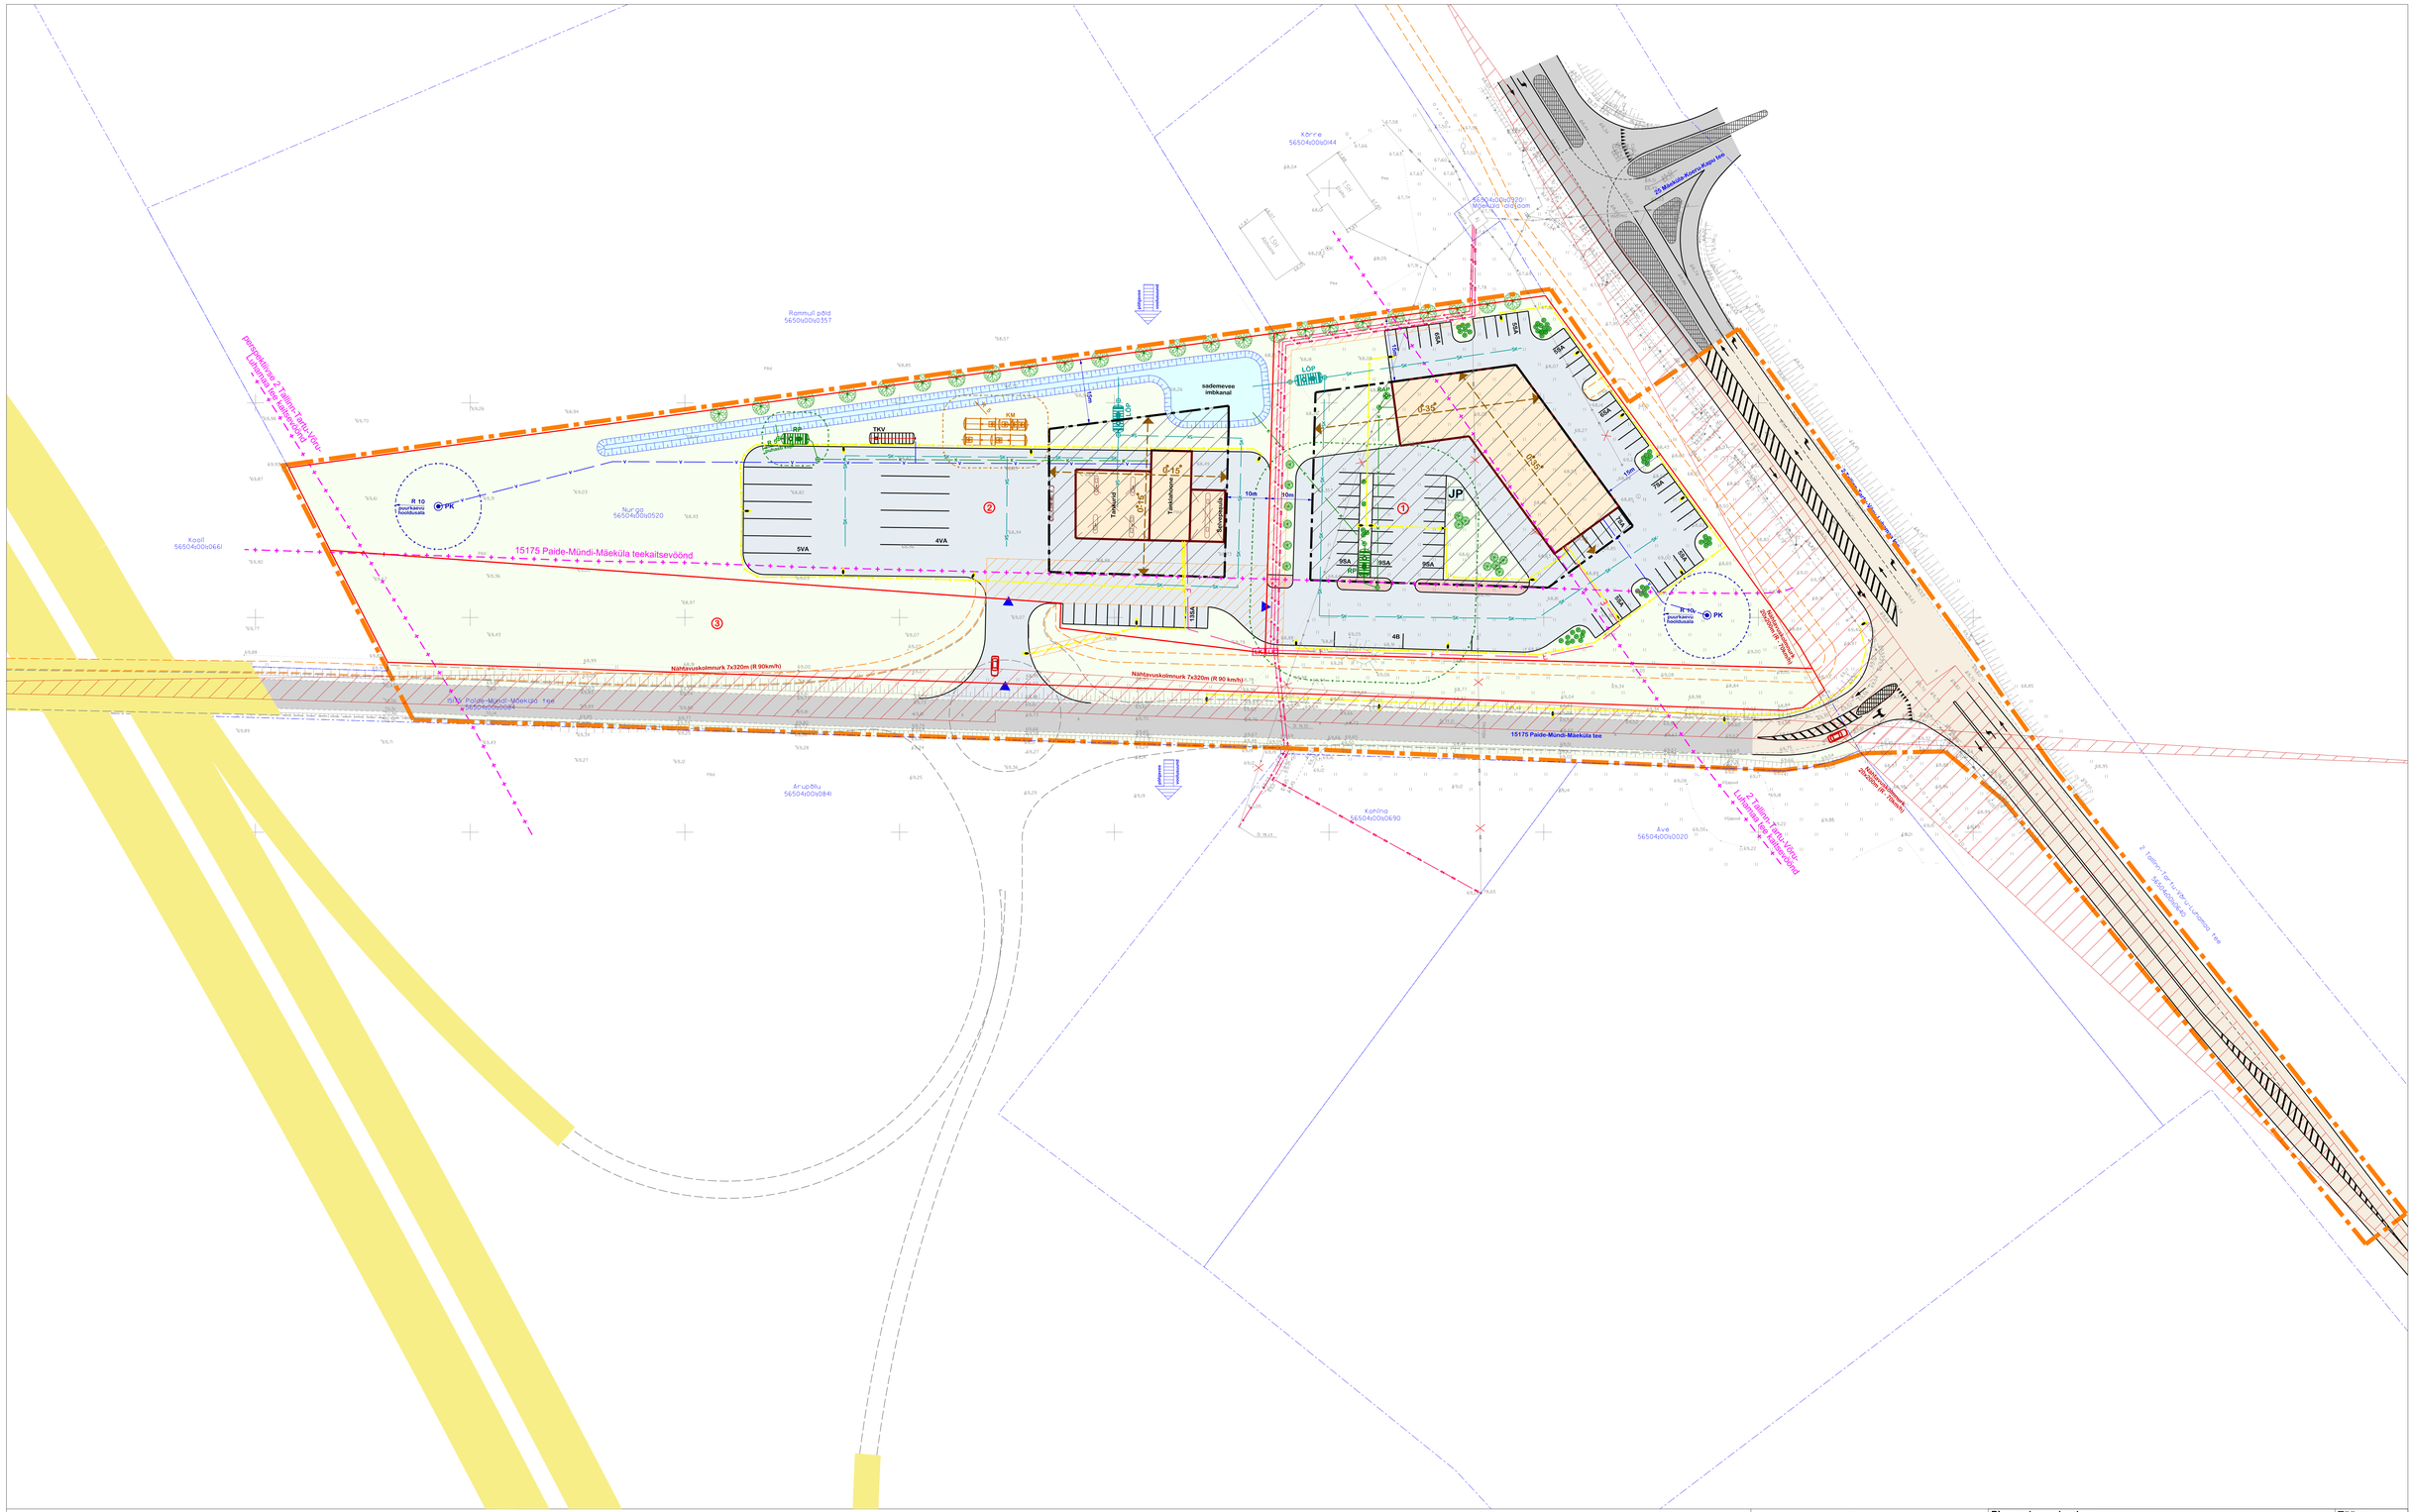

TINGMÄRGID:

- planeeringuala piir
- olemasoleva kinnistu piir
- Nurga — olemasoleva katastrüksuse nimi
- 56504:001:0520 — olemasoleva katastrüksuse tunnus
- planeeritud krundi piir
- 1 — krundi pos number
- planeeritud krundilepaas
- planeeritud hoonestusala
- 0-35° — planeeritud hoonete põhimahu suund ja katusekalle
- olemasolev tee
- planeeritud tee / plats
- ümberehitatav ristmik
- perspektiivne jalg- ja jalgrattatee
- perspektiivne põhimaantee nr 2 (märkus 2)
- perspektiivne ramp ja ringristmik (skemaatiline)
- riigitee kaitsevöönd
- JP — planeeritud jalgrattaparkla

PLANEERITUD TEHNOVÕRGUD:

- sademevee imbkanal
- PK — puurkaev / puurkaevu hooldusala piir
- RP — reovee puhasti / reoveepuhasti kuja
- LÕP — I klassi liiva-õlipüüdur
- RAP — rasvapüüdur
- TKV — tulekustutusvee mahuti
- KM — kütusemahutid / kütusemahutite kuja
- LK — elektri liitumiskilp
- välisvalgusti koos toitekaabliga
- Y — veetrass
- K — reoveekanalisatsiooni trass
- SK — sademevee trass
- elektri keskpinge maakaabel
- madalpinge maakaabel
- E — elektriühendus

Märkused:
1) Joonise parema loetavuse huvides on planeeringuala piiri nihutatud;
2) Perspektiivne Tallinn-Tartu-Võru-Luhamaa maantee on joonisele kantud Järvamaa maakonnaplaneeringust „Põhimaantee nr 2(E263) Tallinn-Tartu-Võru-Luhamaa trassi asukoha täpsustamine km 92,0-183,0";
3) Haljastuse, hoonete, tehnorajatiste ja parkimiskohtade paiknemine on illustratiivne ja täpsustub ehitusliku projekteerimise käigus.

aarens projekt
OÜ AARENS PROJEKT
Pärnu tn 114, Paide linn 72718
tel 38 51 050 / 52 94 534
e-mail: aarens@aarens.ee
MTR: EEP 000671

Planeerija:	A. Pajula	Planeeringu nimetus: NURGA KINNISTU DETAILPLANEERING	Töö nr: DP-12/2018
Arhitekt:	M.Veskimeister	Asukoht: Paide linn Mäeküla küla Nurga kinnistu	Leht nr: 1/1
Kuupäev:	23.03.2021	Tellija: Paide Linnavalitsus	Staadium: DP
		Joonise nimetus: PÕHIJOONIS	Mõõtkava: 1:500