


MAAKASUTUSE JA HOONESTUSE JOONIS

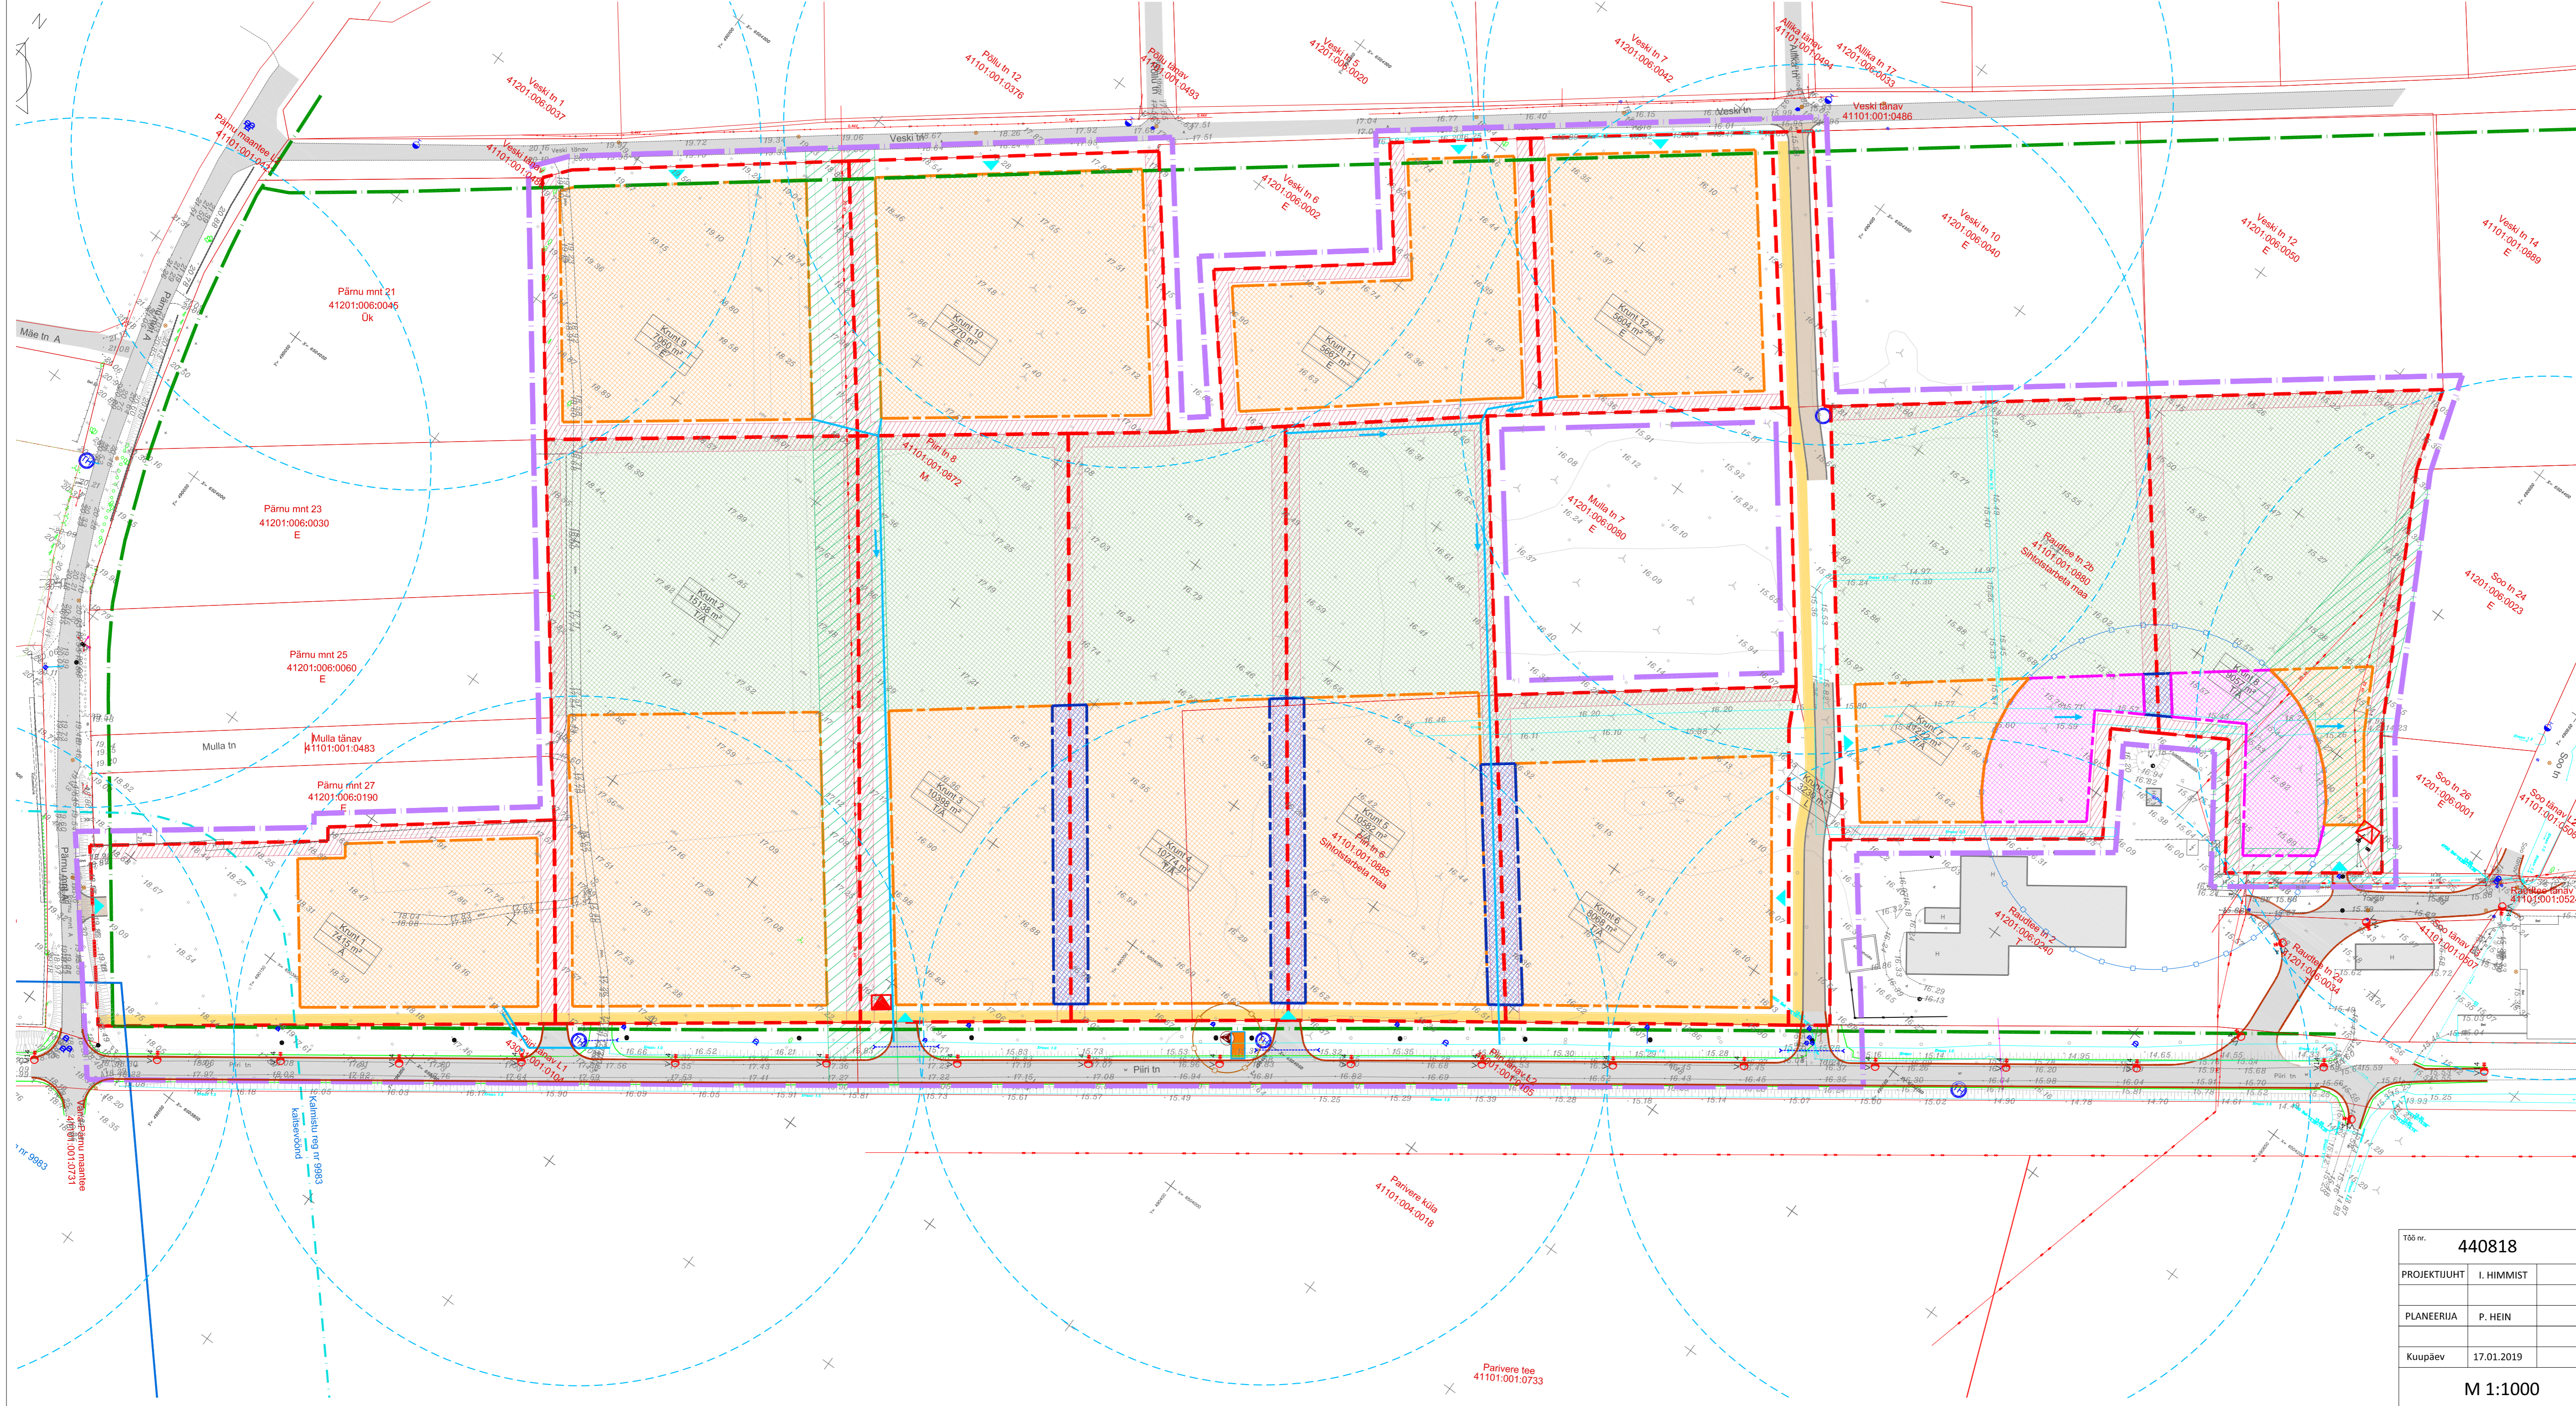

MÄRKUSED:
 1. ALUSPLAANI KASUTATUD OÜ KLOTOID POOLT SEPTEMBRIS 2018 MÕODISTATUD GEOEETILIST ALUSPLAANI, TÖO NR 79-18-G
 2. HOONESTUSE KUJUTATUD RUUMILAHENDUS ON TINGLIL JA TÄPSUSTATAKSE EHTUSPROJEKTIDE GA
 3. HOONESTUSE JUURDE KUULUB LAHUTAMATU OSANA SELETUSKIRI
 4. HOONESTUSE VÄLJATRÜKID ON VALGUS- JA NISKUSTUNDLIKUD

Töö nr.	440818	Tellij:	LÄÄNERANNA VALLAVALITSUS		
PROJEKTUHT	I. HIMMIST		STAAD.	LEHT	LEHTI
PLANEERIJ	P. HEIN		PLAN.	3	5
Kuupäev	17.01.2019		Teade ja Bilau projektskeem EEP00328; EL000027 Ehitusk. projektskeem EP10207096-0001 Ehitusk. projektskeem EP10207096-0001 Muinsuskaitseproj. projektskeem EL10207096-0001 Muinsuskaitseproj. tegevuskava E 2032005-P Klotoid OÜ Reg kood 10207096 Rõu S. Karesaare linn 93819, Saaremaa vald 463 3723 / 508 4489 klotoid@klotoid.ee		
	M 1:1000		MAAKASUTUSE JA HOONESTUSE JOONIS		

