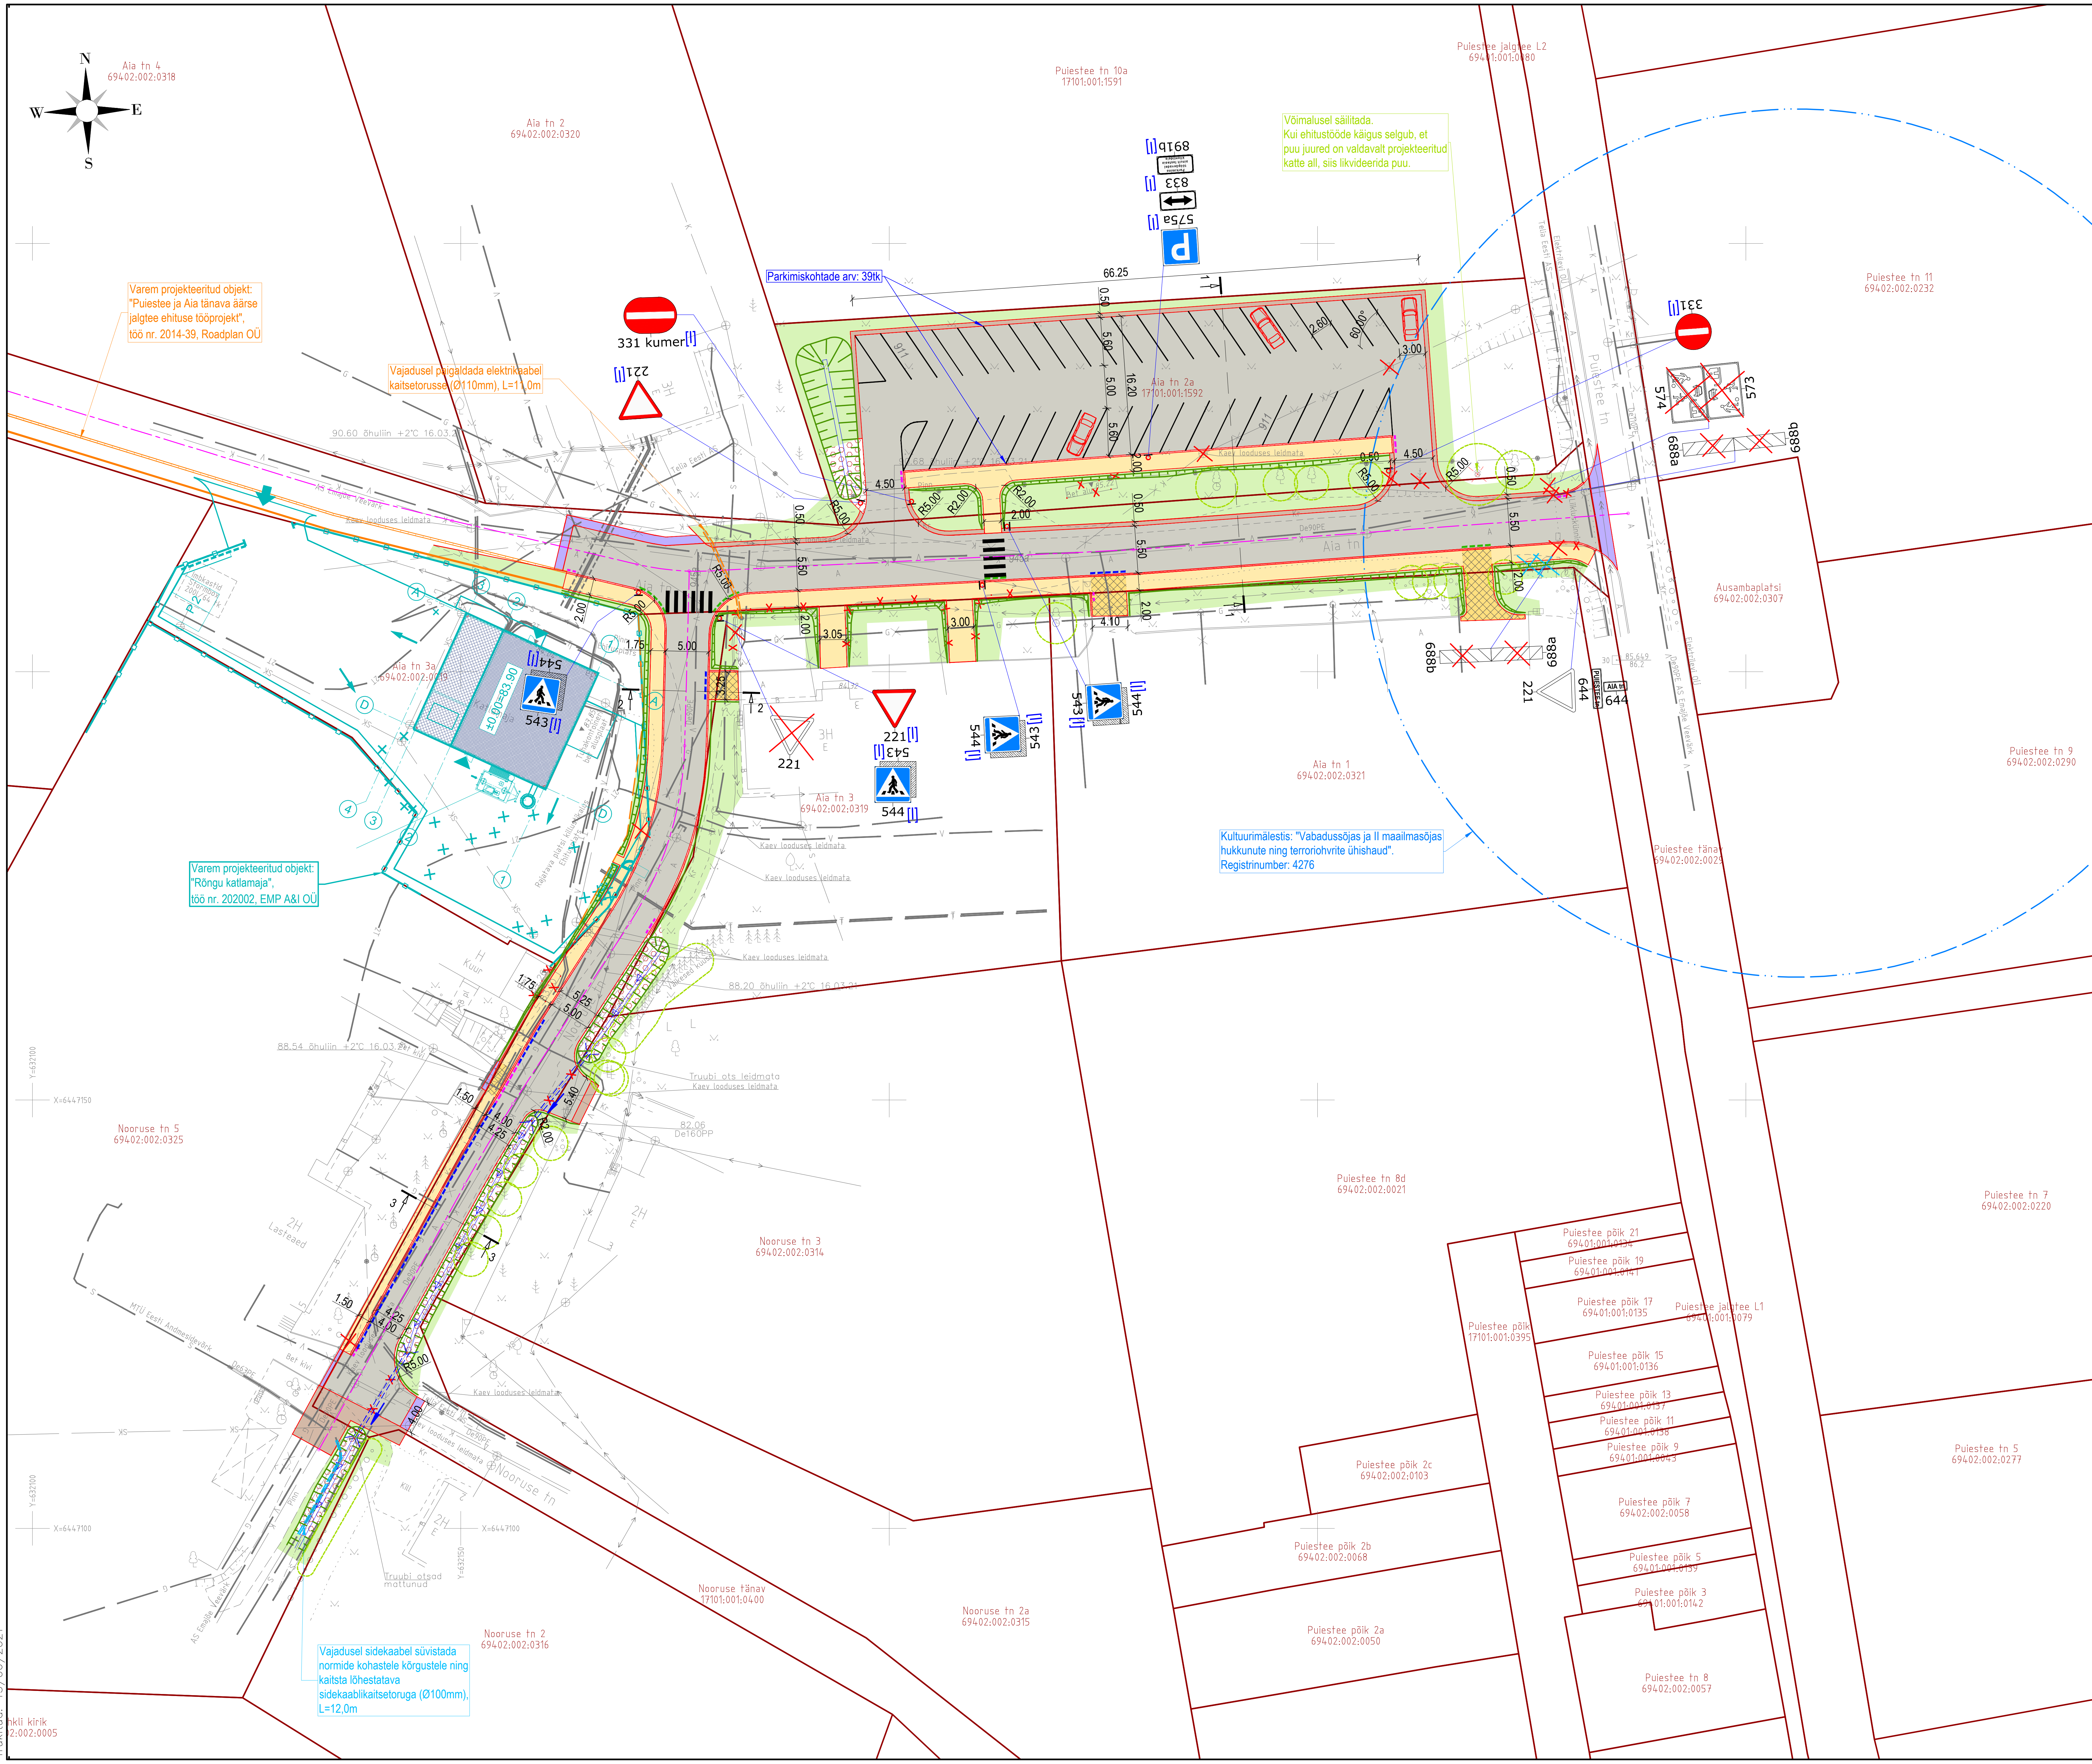

TINGMÄRGID

- Katastriüksuse piir
- Perspektiivne katastriüksuse piir
- Projekteeritud tee telgjoon
- Projekteeritud sõidutee äärekivi 150x290 (h=7 cm)
- Projekteeritud sõidutee äärekivi 150x290 (h=0 cm)
- Projekteeritud sõidutee äärekivi 150x290 (h=2 cm)
- Projekteeritud sõidutee äärekivi 150x290 (h=5 cm)
- Projekteeritud tee servajooned
- Projekteeritud tugipeenar
- Projekteeritud nõva/ kraav
- Projekteeritud nõlva kindlustus munakividega või killustikuga (fr 63/120) betoonisegul (C 16/20) ning geotekstiilil (NGS II)
- Projekteeritud truup
- Projekteeritud liiklusmärgi post
- 924 Projekteeritud teekattemärgistus
- 221 [I] Projekteeritud liiklusmärk (I suurusgrupp)
- 221 Olemasolev liiklusmärk
- 221 Likvideeritav liiklusmärk
- Projekteeritud sõidutee katend freesitud alusel
- Projekteeritud sõidutee ja parkla katend
- Projekteeritud jalgtee katend, tüüp 1
- Projekteeritud jalgtee katend, tüüp 2
- Projekteeritud killustikkatend
- Projekteeritud haljasalade murukate
- Varem projekteeritud objektid (Roadplan OÜ, töö nr. 2014-39)
- Varem projekteeritud objektid (EMP A&I OÜ, töö nr. 202002)
- Likvideeritavad objektid
- Ümbertõstetavad objektid
- Kultuurimälestise kaitsevöönd (50m mälestise väliskontuurist)
- Olemasoleva säilitatavate puude kaitsmine
- Projekteeritud olemasoleva elektrikaabli kaitsetoru
- Projekteeritud olemasoleva sideaabli kaitsetoru koos süvistamisega

Geoalus	Autor: Geoweb OÜ	Töö nr: GA21013	Koordinaadid: L-EST97 Kõrgused: EH2000

roadplan Reg kood: 12432118 Tiigi 78, 50410 Tartu info@roadplan.ee www.roadplan.ee		Tellija **Elva Vallavalitsus** Kesk 32 Elva, 61507 Registrikood: 77000170	Töö nimetus Aia ja Nooruse tänava rekonstrueerimine Objekti asukoht Rõngu, Elva vald, Tartumaa	Töö nr 21012
Projektijuht	Indrek Oden	(allkirjastatud digitaalselt)	Joonise nimetus Asendiplaan ja liikluskorraldus	Joonise nr 3.1
Projektijuhi abi	Erkko Teder	(allkirjastatud digitaalselt)		
Projekteerija	Kristel Liblik	(allkirjastatud digitaalselt)	Staadium: Põhiprojekt; Mõõtkava: 1:500	Kuupäev 15.06.2021
Kontrollija	Priidu Kooskora	(allkirjastatud digitaalselt)		