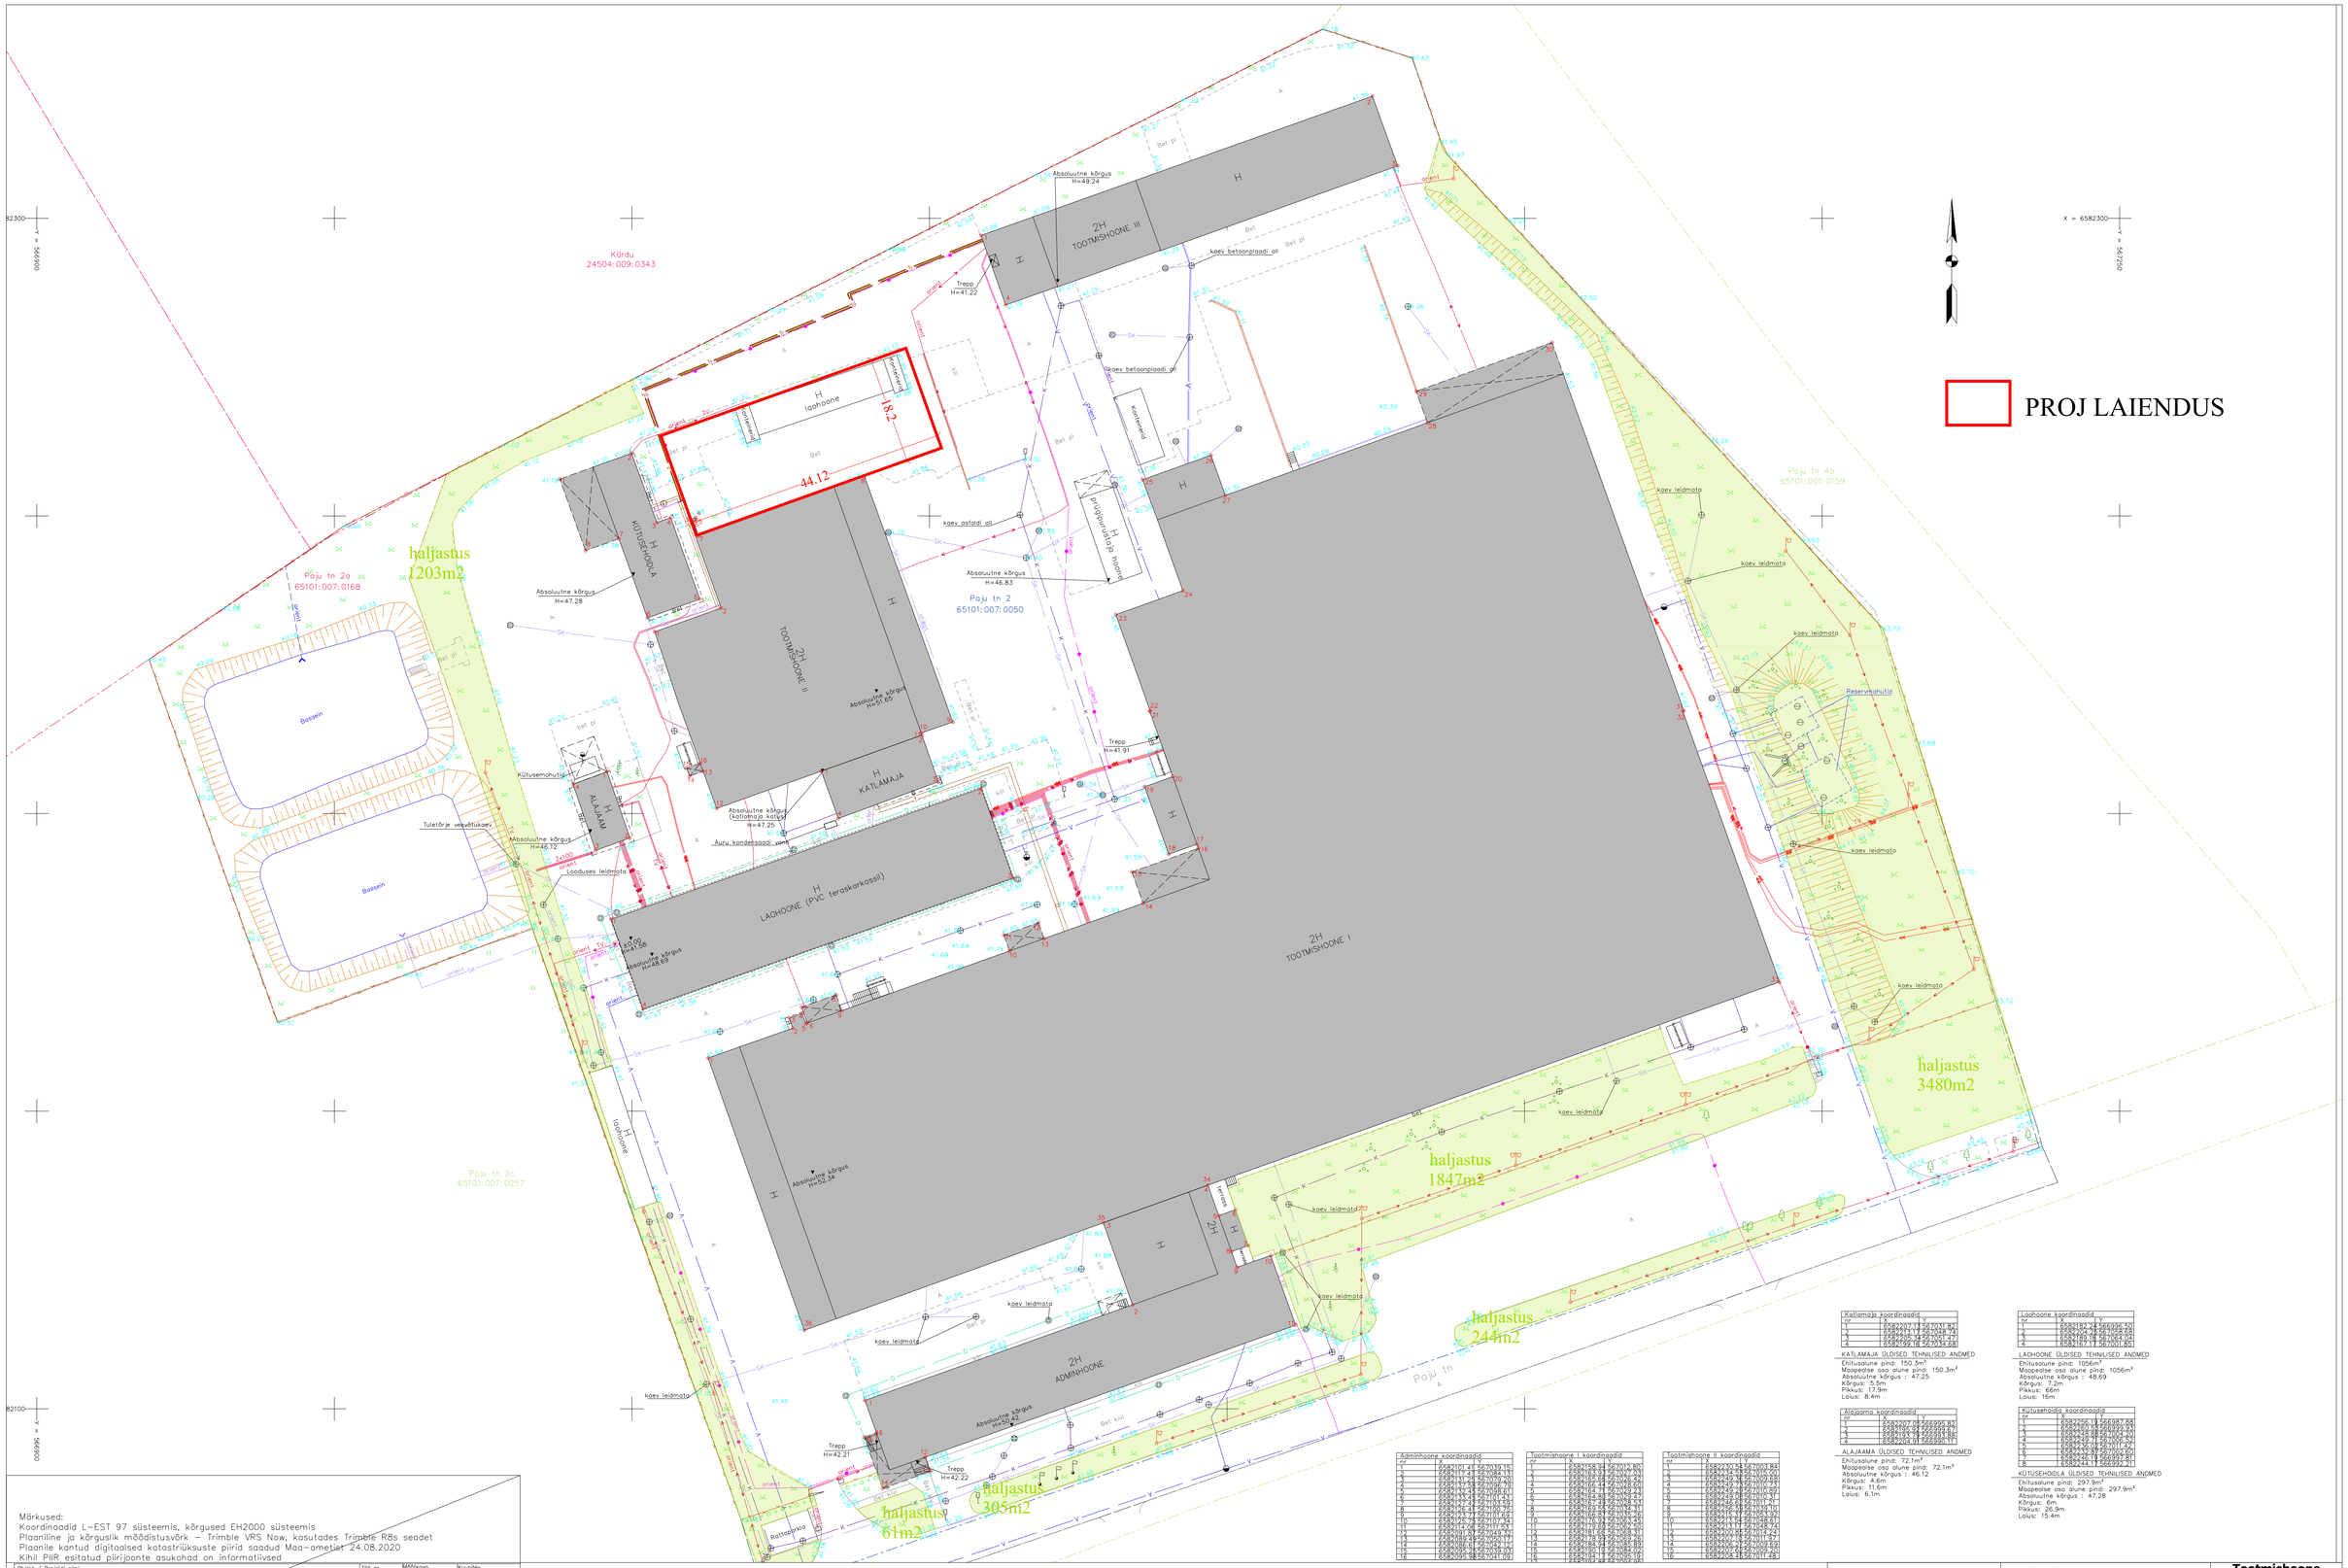

Katlamaja koordinaadid		
nr	X	Y
1	6582401,14	566031,82
2	6582411,19	566068,76
3	6582402,14	566071,47
4	6582393,08	566036,68

KATLAMAJA ÜLDISED TEHNILISED ANDMED

Ehitusalune pind: 150.3m²
Maapealse osa alune pind: 150.3m²
Absoluutne kõrgus : 47,25
Kõrgus: 5.5m
Pikkus: 17.9m
Laius: 8.4m

Laohoone koordinaadid		
nr	X	Y
1	6582182,24	566026,50
2	6582192,24	566063,69
3	6582182,19	566066,00
4	6582171,14	566031,82

LAOHOONE ÜLDISED TEHNILISED ANDMED

Ehitusalune pind: 1056m²
Maapealse osa alune pind: 1056m²
Absoluutne kõrgus : 48,69
Kõrgus: 7.2m
Pikkus: 66m
Laius: 16m

Alajaama koordinaadid		
nr	X	Y
1	6582207,08	566995,84
2	6582205,47	566997,61
3	6582204,24	566996,88
4	6582204,91	566990,113

ALAJAAMA ÜLDISED TEHNILISED ANDMED

Ehitusalune pind: 72.1m²
Maapealse osa alune pind: 72.1m²
Absoluutne kõrgus : 46.12
Kõrgus: 4.6m
Pikkus: 11.6m
Laius: 6.1m

Küttesehidla koordinaadid		
nr	X	Y
1	6582456,19	566987,88
2	6582459,44	566989,33
3	6582459,88	566988,20
4	6582457,87	566987,50
5	6582458,42	566977,42
6	6582459,87	566977,50
7	6582446,19	566997,81
8	6582444,17	566992,21

KÜTUSEHOIDLA ÜLDISED TEHNILISED ANDMED

Ehitusalune pind: 297.9m²
Maapealse osa alune pind: 297.9m²
Absoluutne kõrgus : 47,28
Kõrgus: 6m
Pikkus: 26.9m
Laius: 15.4m

Adminhoone koordinaadid		
nr	X	Y
1	6582107,44	567059,19
2	6582117,43	567082,13
3	6582116,43	567079,20
4	6582117,58	567076,78
5	6582119,23	567078,61
6	6582133,45	567076,43
7	6582134,24	567079,32
8	6582133,24	567082,13
9	6582144,72	567111,62
10	6582158,74	567111,93
11	6582112,09	567111,54
12	6582091,93	567059,70
13	6582082,49	567060,17
14	6582088,61	567077,14
15	6582089,61	567079,00
16	6582095,38	567081,08

Tootmishoone I koordinaadid		
nr	X	Y
1	6582168,34	567012,80
2	6582133,53	567014,72
3	6582132,24	567012,53
4	6582166,44	567008,60
5	6582167,15	567009,23
6	6582154,88	567009,47
7	6582154,62	567012,31
8	6582166,37	567012,91
9	6582166,53	567016,26
10	6582176,92	567013,25
11	6582179,08	567009,20
12	6582181,68	567008,91
13	6582183,39	567009,26
14	6582184,19	567009,89
15	6582185,19	567011,50
16	6582185,19	567012,50

Tootmishoone II koordinaadid		
nr	X	Y
1	6582170,34	567003,54
2	6582134,53	567005,00
3	6582133,24	567003,53
4	6582139,23	567000,23
5	6582139,45	567000,87
6	6582139,26	567001,31
7	6582166,88	567000,91
8	6582166,37	567001,70
9	6582166,53	567006,20
10	6582171,52	567008,61
11	6582173,15	567008,74
12	6582200,55	567014,74
13	6582207,08	567011,97
14	6582206,24	567009,59
15	6582207,91	567009,26
16	6582208,25	567011,48

Märkused:
Koordinaadid L-EST 97 süsteemis, kõrgused EH2000 süsteemis
Plaaniline ja kõrguslik mõõdistusvõrk – Trimble VRS Now, kasutades Trimble R8s seadet
Plaanile kantud digitaalsed katastriüksuste piirid saadud Maa-ametiat 24.08.2020
Kihil PIIR esitatud piirijoonte asukohad on informatiivsed

Objekt / Projekti nimi: Paju tn 2 65101:007:0050	Töö nr. A20208	Mõõtkava 1:500	Kuupäev 17.11.2020
		Leht 1	Lehti 1
Joonis: Ehitusjärgne mõõdistus			
Aadress: Raasiku alevik, Raasiku vald, Harju maakond			
Pildev isik / geodeet: Mati Lember			
Projektijuht: Andres Meikar			

GEOPORT GEODEESIA
GEOPORT OÜ
info@geoport.ee Tel. 5268124, 5115859
MTR EEG000293

VISIOON PROJEKT
Osaühing Visioonprojekt
reg 10481526**20210914**
Kivinuki tee 5 Rae k Rae v Harjumaa
75310
tel +372 5017159
loona@visioonprojekt.eu

Paju tn 2, Raasiku alevik, Raasiku vald, Harju maakond

vastutav arhitekt:
L.Lepp
/digiallkirjastatud/

Asendiskeem koondvõrkudega M 1:500

Tootmishoone rekonstrueerimine ja laiendus

töö nr
staad. **ESKIIS**

Xref ..\xfervk.dwg

Paju2_asendiskeem_PT taotlus, 24/11/2021 18:57:28