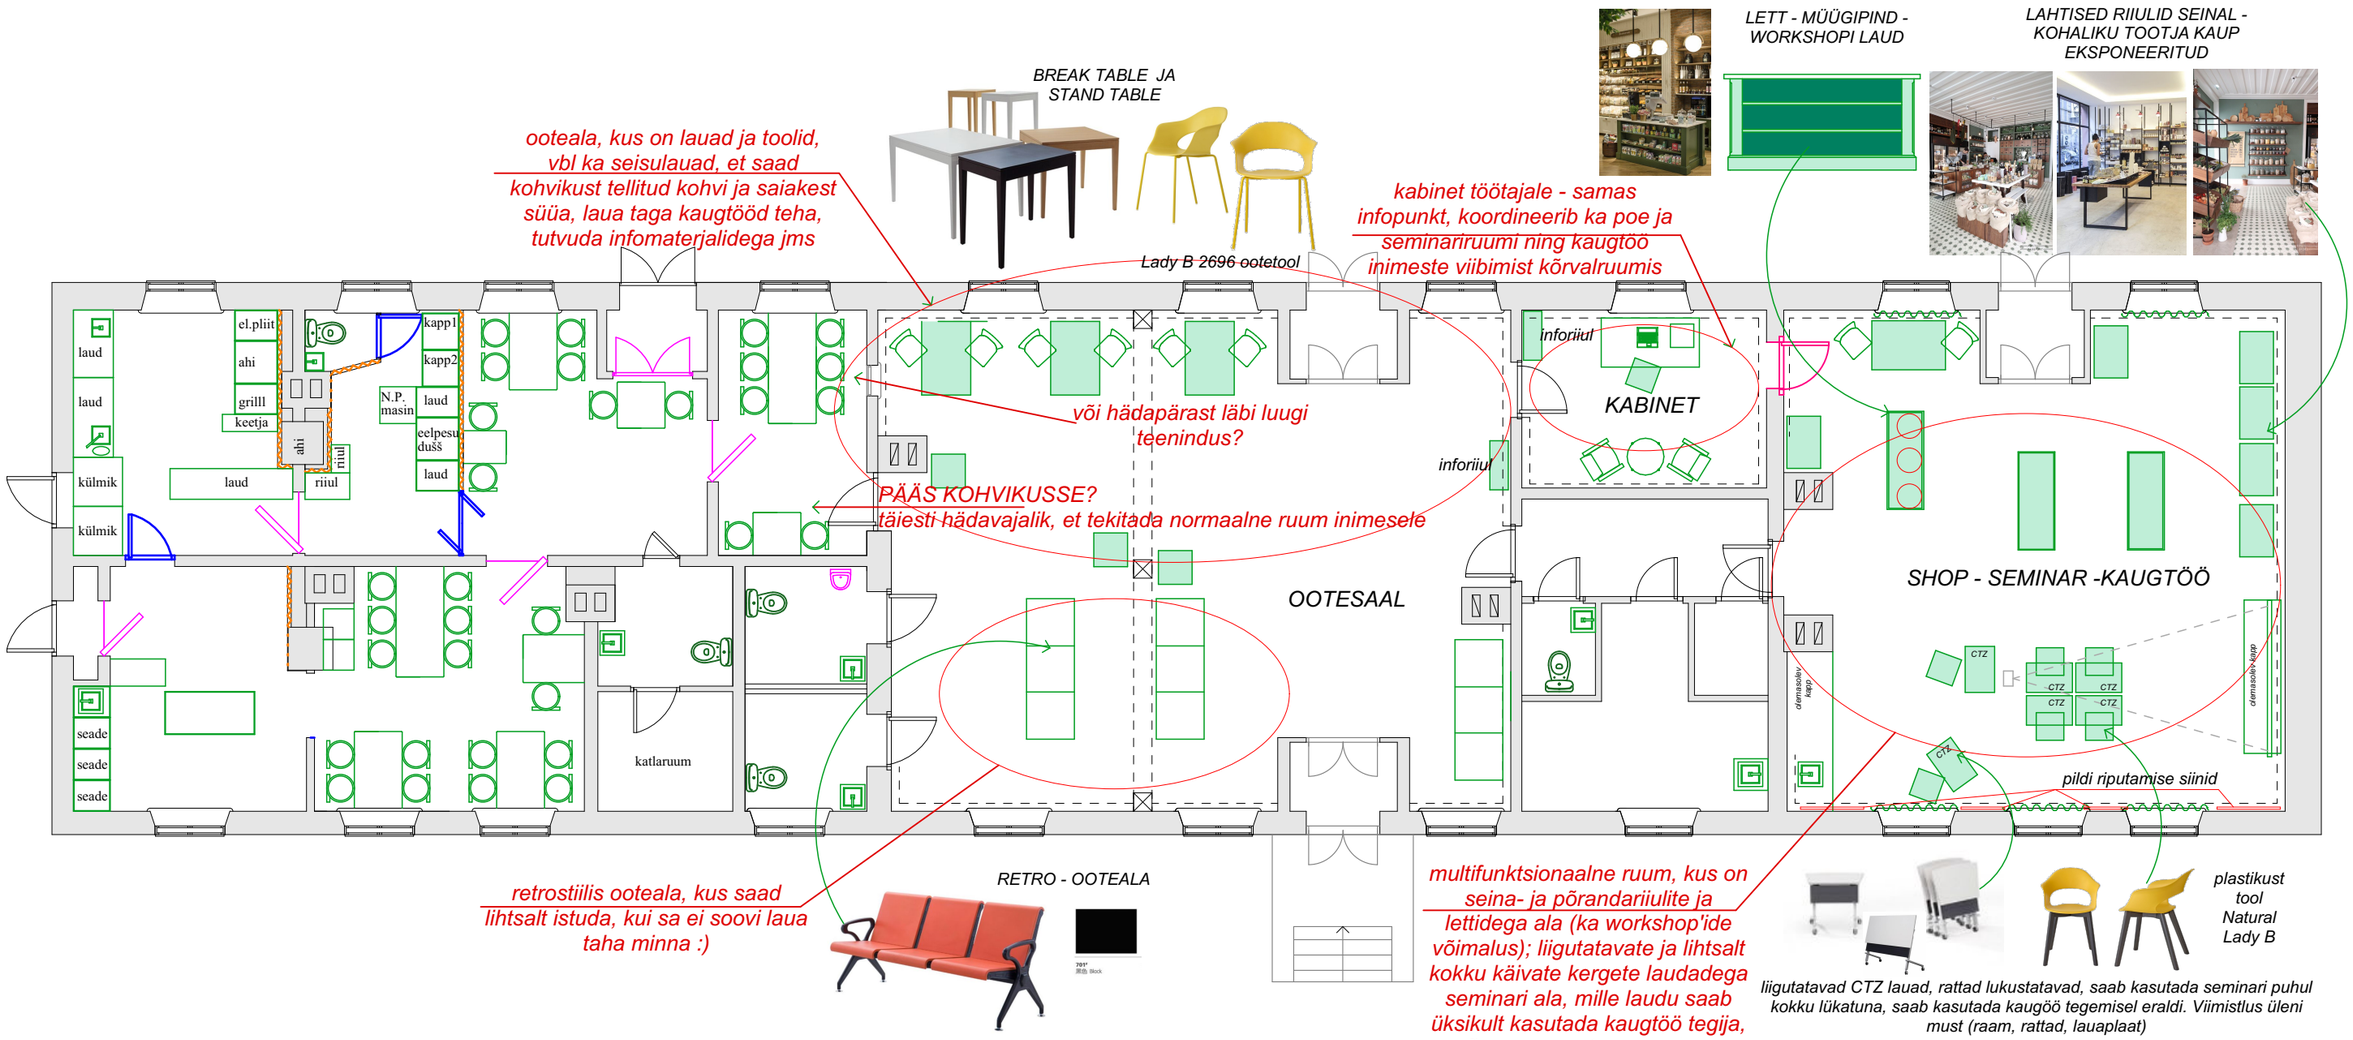
BREAK TABLE JA STAND TABLE
LETT - MÜÜGIPIND - WORKSHOPI LAUD
LAHTISED RIIULID SEINAL - KOHALIKU TOOTJA KAUP EKSPONEERITUD
ooteala, kus on lauad ja toolid, vbl ka seisulauad, et saad kohvikust tellitud kohvi ja saiakest süüa, laua taga kaugtööd teha, tutvuda infomaterjalidega jms
Lady B 2696 ootetool
kabinet töötajale - samas infopunkt, koordineerib ka poe ja seminariruumi ning kaugtöö inimeste viibimist kõrvalruumis
laud
laud
el.pliit
ahi
grilll
keetja
ahi
riiul
laud
riiul
kapp1
kapp2
N.P. masin
laud
eelpesu duš
laud
külmik
külmik
seade
seade
seade
katlaruum
võí hädapärast läbi luugi teenindus?
PÄÄS KOHVIKUSSE?
täiesti hädavajalik, et tekitada normaalne ruum inimesele
OOTESAAL
inforiiul
KABINET
inforiiul
SHOP - SEMINAR -KAUGTÖÖ
CTZ
CTZ
CTZ
CTZ
CTZ
CTZ
olemasolev kapp
olemasolev kapp
pildi riputamise siinid
retrostiilis ooteala, kus saad lihtsalt istuda, kui sa ei soovi laua taha minna :)
RETRO - OOTEALA
multifunktsionaalne ruum, kus on seina- ja põrandariiulite ja lettidega ala (ka workshop'ide võimalus); liigutatavate ja lihtsalt kokku käivate kergete laudadega seminari ala, mille laudu saab üksikult kasutada kaugtöö tegija, võimalus ka nt. soe jook ise teha?
plastikust tool Natural Lady B
liigutatavad CTZ lauad, rattad lukustatavad, saab kasutada seminari puhul kokku lükatuna, saab kasutada kaugöö tegemisel eraldi. Viimistlus üleni must (raam, rattad, lauaplaat)