



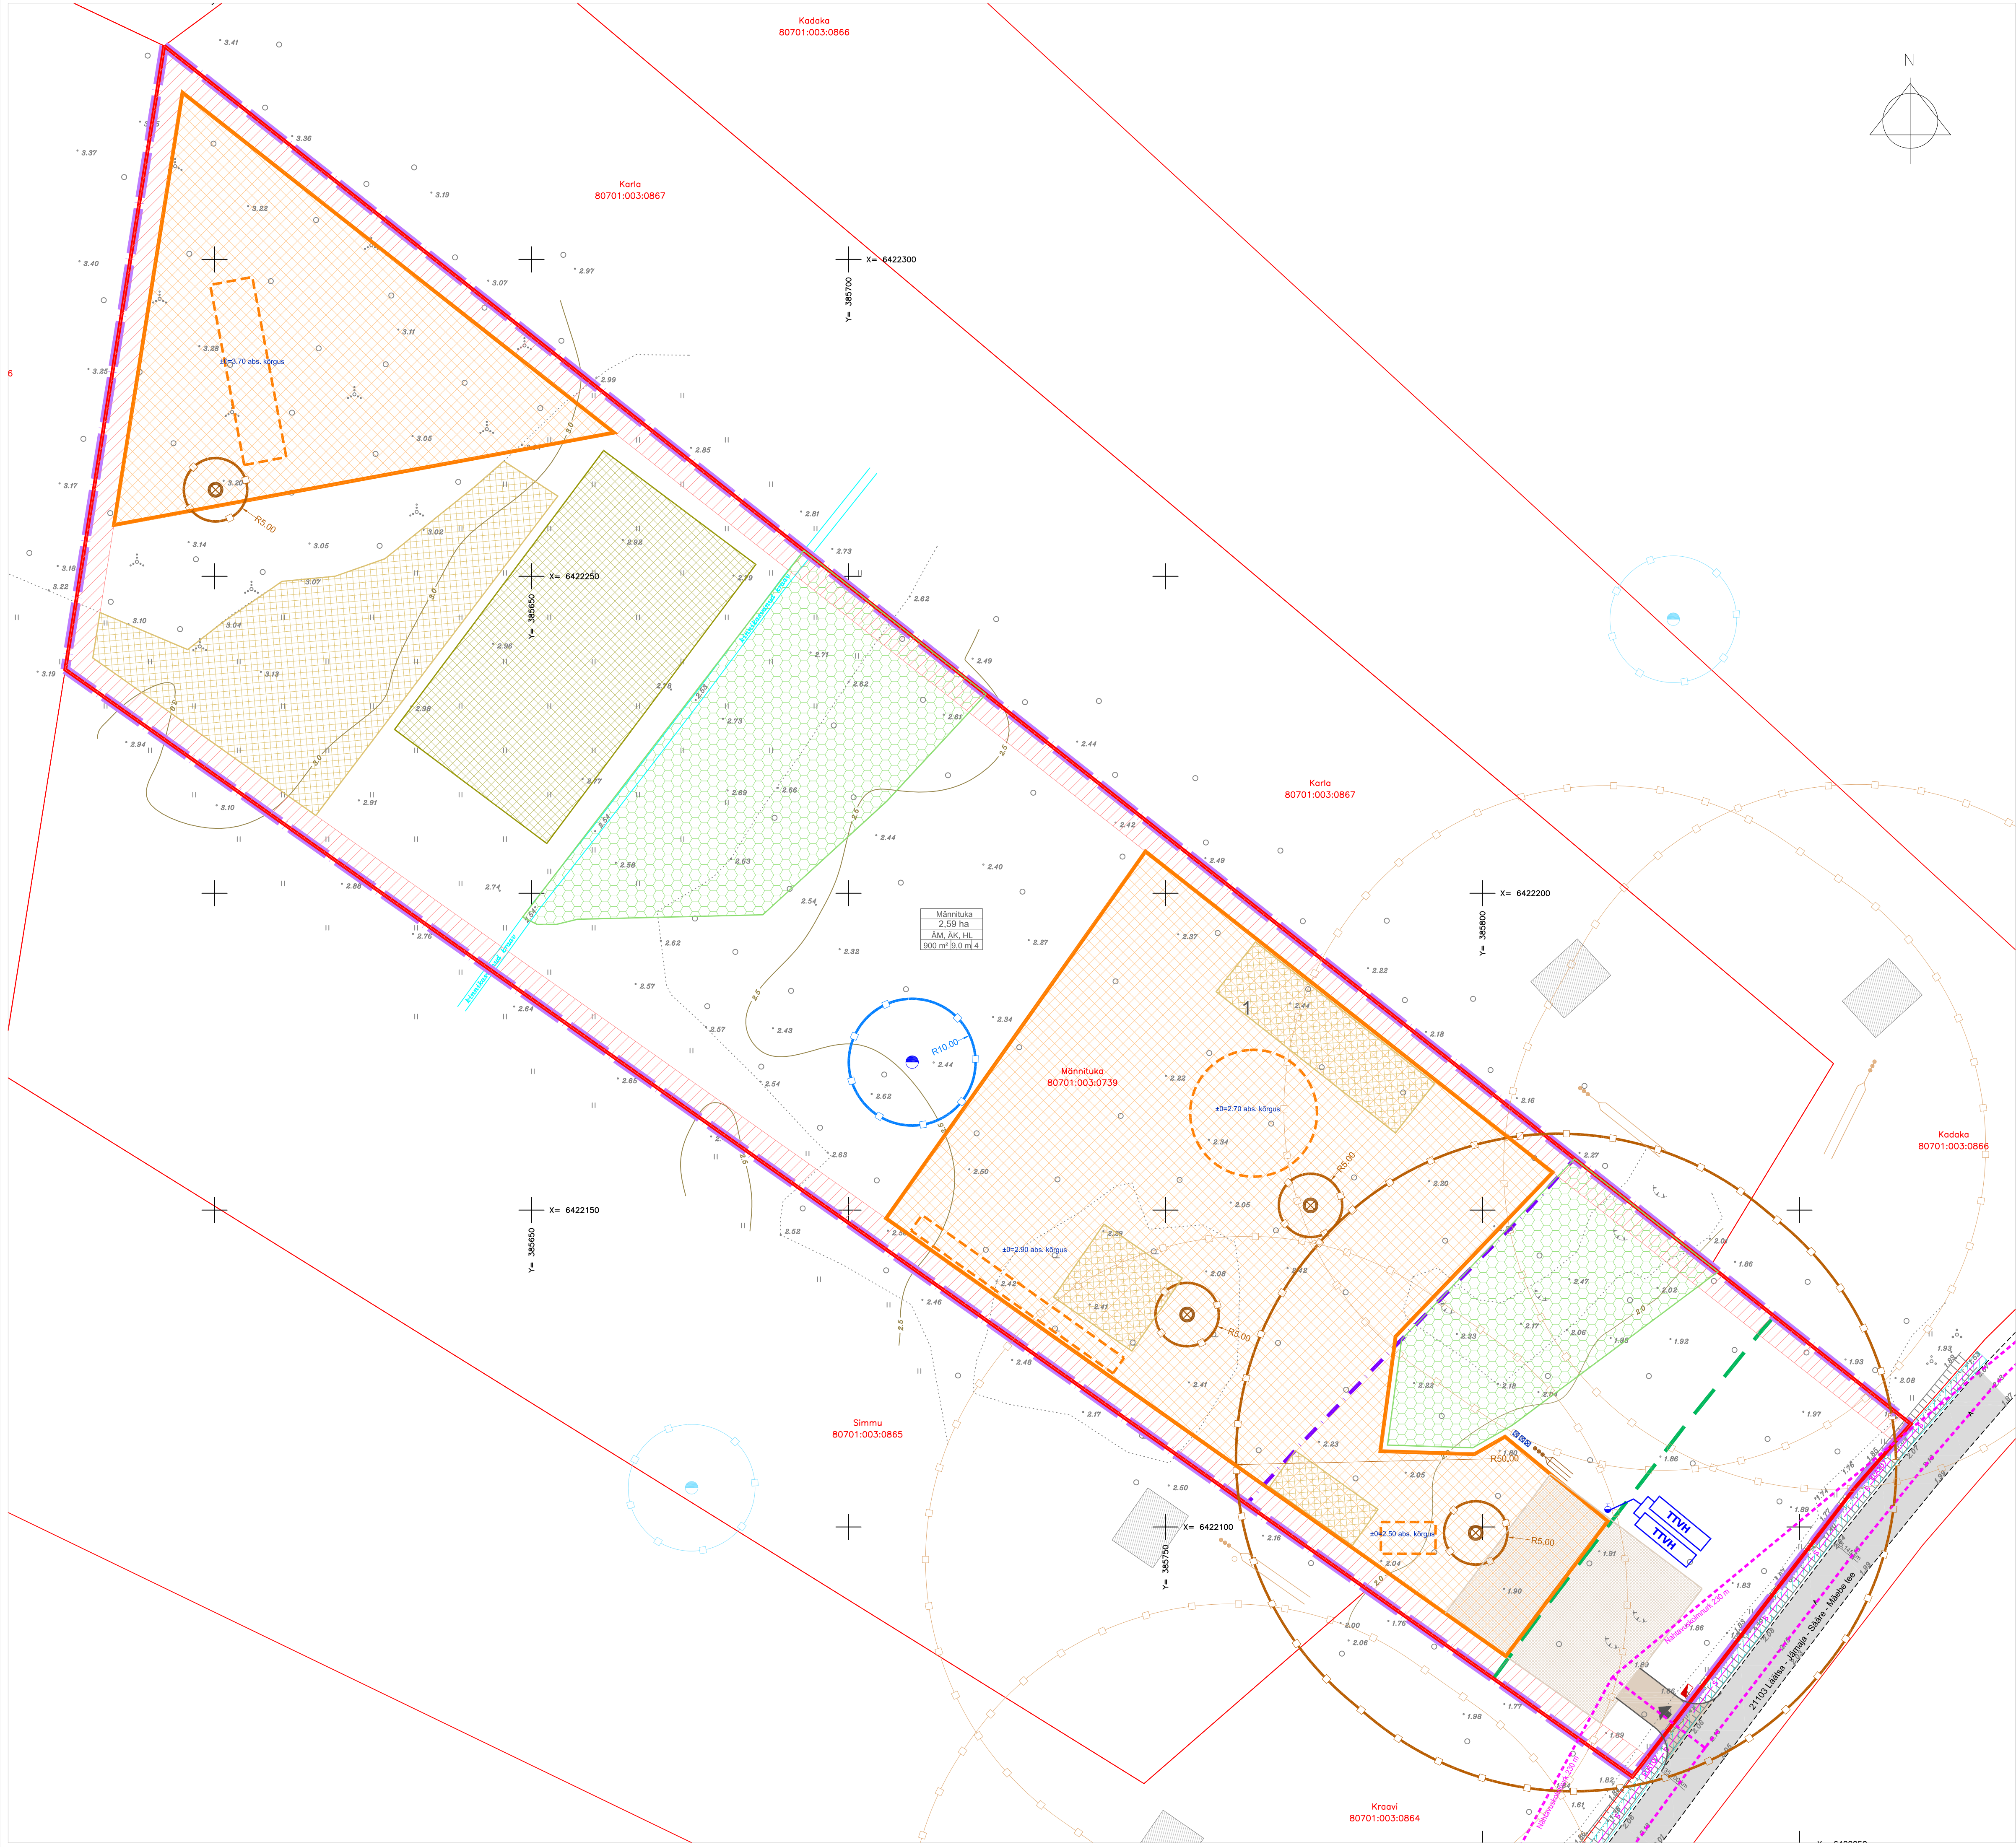

PLANEERINGUJOONIS

- LEPPEMÄRGID:
- PLAN. ALA PIIR
 - OLEMASOLEV PIIR
 - SEADUSJÄRGNE TEEKAITSEVÕNNI PIIR
 - SEADUSJÄRGNE RANNA KAITSEVÕNNI PIIR
 - ÜP JÄRGNE LÕOÐUSVÄÄRTUSEGA ALA
 - OLEMASOLEV SÕIDUTE
 - OLEMASOLEV SÕIDKANAL
 - SEADUSJÄRGNE TEHNORAJATISTE KITSENDUSE ALA
 - VAREM PLANEERITUD ELAMU
 - VAREM PLANEERITUD PUURKAEV
 - VAREM PLANEERITUD PUURKAEVU HOOLDUSALA
 - VAREM PLANEERITUD IMBSÕSTEEM
 - VAREM PLANEERITUD IMBSÕSTEEMI KUJA
 - PLANEERITUD KRUNDI PIIR
 - TULETÕRJEKUJADEST PÕHIJATATUD EHTUSPIIRANGUTEGA ALA
 - PLANEERITUD HOONESTUSALA
 - HOONE SOOVITUSLIK ASUKOHT (KONFIGURATSIOON TINGLIK)
 - PLANEERITUD MÄNGULÄLJAK (ASUKOHT JA KONFIGURATSIOON TINGLIK)
 - HOONE ORIENTEERUV SIDUMSKÕRGUS
 - PLANEERITUD JUURDEPÄAS KRUNDILE
 - PLANEERITUD JUURDEPÄASUTEE
 - PLANEERITUD PÄRKALA (ASUKOHT JA KONFIGURATSIOON TINGLIK)
 - NÄHTAVUSKOLMNURK
 - PLANEERITUD PRÜGIKONTEINERID
 - PLANEERITUD TULETÕRJE VEEHOIDLA
 - PLANEERITUD VEEVÕTUKOHT
 - MAX EHTITSE-ALUNE PIND
 - HOONE MAX KÕRGUS
 - PLANEERITUD ELEKTRILITUMISKILP
 - PLANEERITUD PUURKAEV (ASUKOHT TINGLIK)
 - PLANEERITUD REOVEEKOGUMISMAHUTI (ASUKOHT TINGLIK)
 - PLANEERITUD IMBSÕSTEEM
 - PLANEERITUD MAOKITTEKONTUURI TINGLIK ASUKOHT
 - PLANEERITUD KANALISATSIOONEHTISE KUJA
 - PLANEERITUD PUURKAEVU HOOLDUSALA

NÄHTAVUSKOLMNURKADE SKEEM
M 1:5000

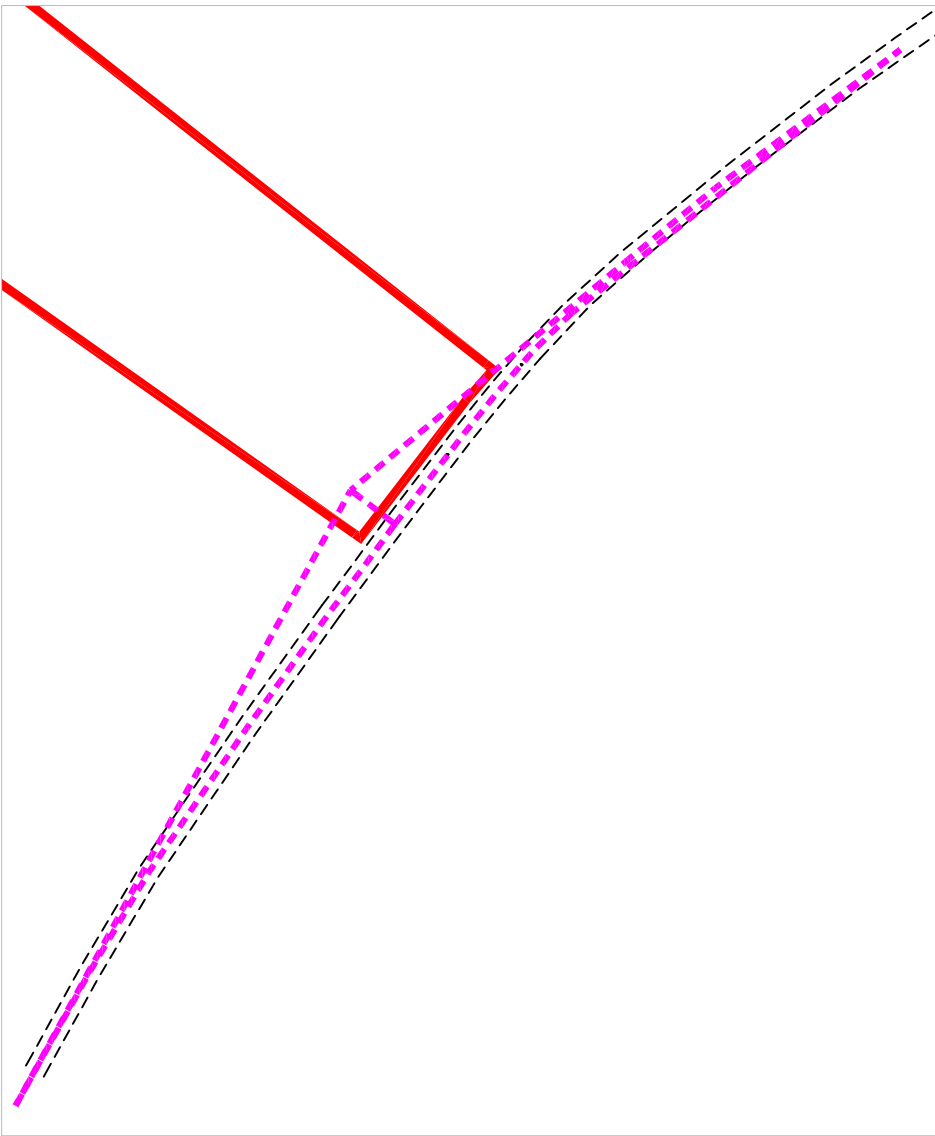

PLANEERITUD KRUNTIDE EHTUSÕIGUSE TABEL						
Pos. nr	Krundi nimetus	Planeeritud krundi pindala	Olemasolev katasitarkuse sihtotstarve	Planeeritud krundi kasutamise sihtotstarve	Suurim lubatud ehitusala pind	Kitsendused ja servituudid vajadus
1.	Männituka	2,59 ha	maatulundus-maa	Majutushooneite maa AM; Kaubandus-, tootlus- ja teenindushoone maa AK; looduslik maa HL ± 50%	900 m²	1. Planeeritud krunt asub Läänemere ranna piiranguvööndis. 2. Krundil on Läätsa-Jämeja-Sääre-Mäe tee kaitsevööndi ulatusega 30 m äärmise sõiduraja vältimisest servist. 3. Krundile on planeeritud puurkaevu hooldus ala 10 m. 4. Krundile on planeeritud imbisüsteem ja selle kuja 50 m ja reoveekogumiskae kuja 5 m.

MÄRKUSED:
1. ALUSPLAANNA KASUTATUD: GEODEESIBÜROO POOLT NOVEMBER 2021 MÕÕDUSTATUD GEODEETILIST ALUSPLAANI TÖÖ NR G-16511-21
2. JOONISEL KUJUTATUD RUUMILAHENDUS ON TINGLIK JA TÄPSUSTATAKSE EHTUSPROJEKTIDEGA
3. JOONISTE JUURDE KUULUB LAHUTAMATU OSANA SELETUSKIRI
4. JOONISTE VÄLJATRÜKID ON VALGUS- JA NISKUSTUNDLIKUD

Töö nr.		110322		Planeeringu koostamise komisjon:		SAAREMAA VALLAVALITSUS	
Projekti juht		I. HIMMIST		Huvitatud isik:		CAPFIELD & BANGMIRE OÜ	
Planeerija		P. HEIN		STAAD.		LEHT	
Kuupäev		09.08.2022		PLAN.		3	
M 1:500		SAARE MAAKOND SAAREMAA VALD SÄÄRE KÜLA MÄNNITUKA DETAILPLANEERING		Käskide OÜ Reg kood 10207066 Rohu 5, Kuresaare 10319 453 3723 / 506 4489 kiskad@kiskad.ee / www.kiskad.ee		Käskide OÜ Reg kood 10207066 Rohu 5, Kuresaare 10319 453 3723 / 506 4489 kiskad@kiskad.ee / www.kiskad.ee	
		PLANEERINGUJOONIS					