


Hoone madalaima kasutatava ruumi põrandapind peab olema vähemalt kõrgusel 3,20 m/abs.
Ka terrass hoone ümber tuleb kavandada alates 3,20 m/abs kõrguselt.
Terrassitasapind vee ja kergliiklustee kohale ulatuda ei tohi.

Vasakkalda kallasrada L7

Kastani tänav T1

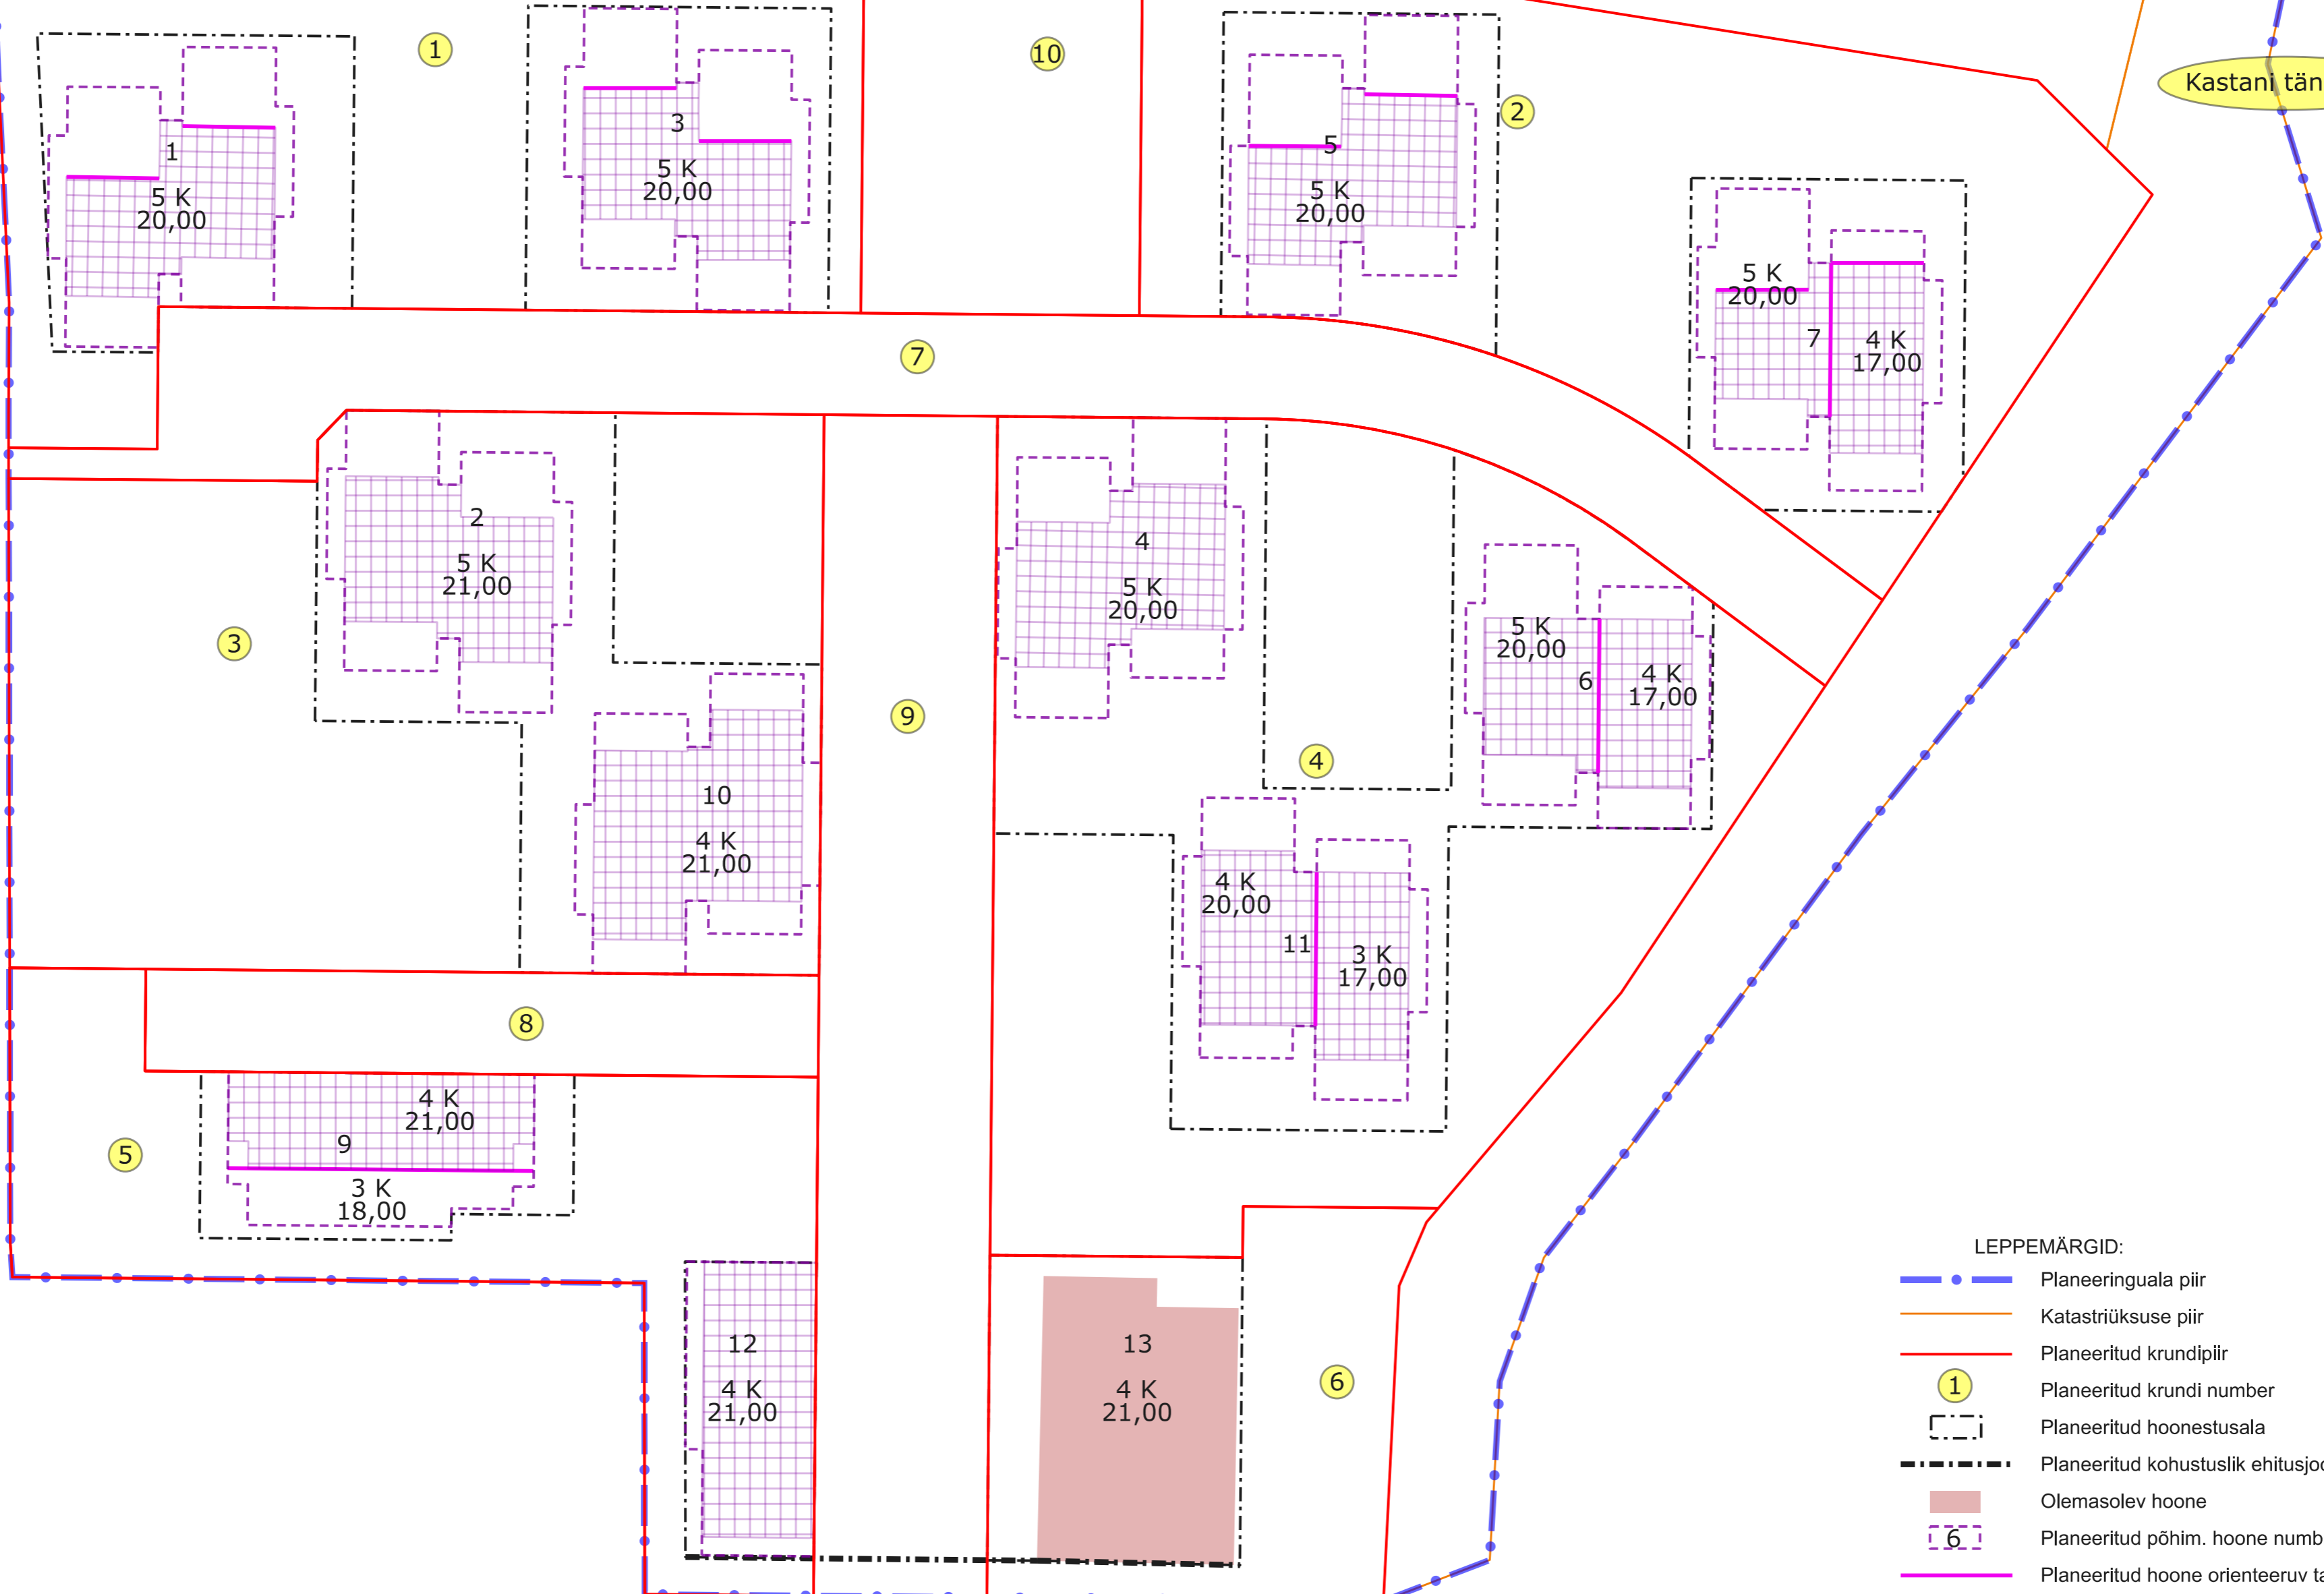

LEPPEMÄRGID:

- Planeeringuala piir
- Katastriüksuse piir
- Planeeritud krundipiir
- Planeeritud krundi number
- Planeeritud hoonestusala
- Planeeritud kohustuslik ehitusjoon
- Olemasolev hoone
- Planeeritud põhim. hoone numbriga
- Planeeritud hoone orienteeruv tagasiaste kontuur
- Planeeritud põhim. hoone viimase korruse lubatud suurim maht
- Planeeritud hoone või hooneosa lubatud suurim korruselisus ja absoluutkõrgus (m/abs)

OÜ Hendrikson & Ko
Raekoja plats 8
Tartu 51004

tel 740 9800
hendrikson@hendrikson.ee

Projektijuht
Merlin Kalle

Koostaja
Merlin Kalle

Kuupäev
09.06.2022

Töö koostamiseest huvitatud isik
OÜ Pärnu Riverside Development

Asukoht
Pärnu linn

Töö nimetus

Suur-Jõe tn 48 kinnistu
detailplaneering

Joonis

Hoonestuse arhitektuursete tingimuste joonis

HENDRIKSON & KO

Töö nr 18003216 Mõõt 1 : 500 Joonise nr 6