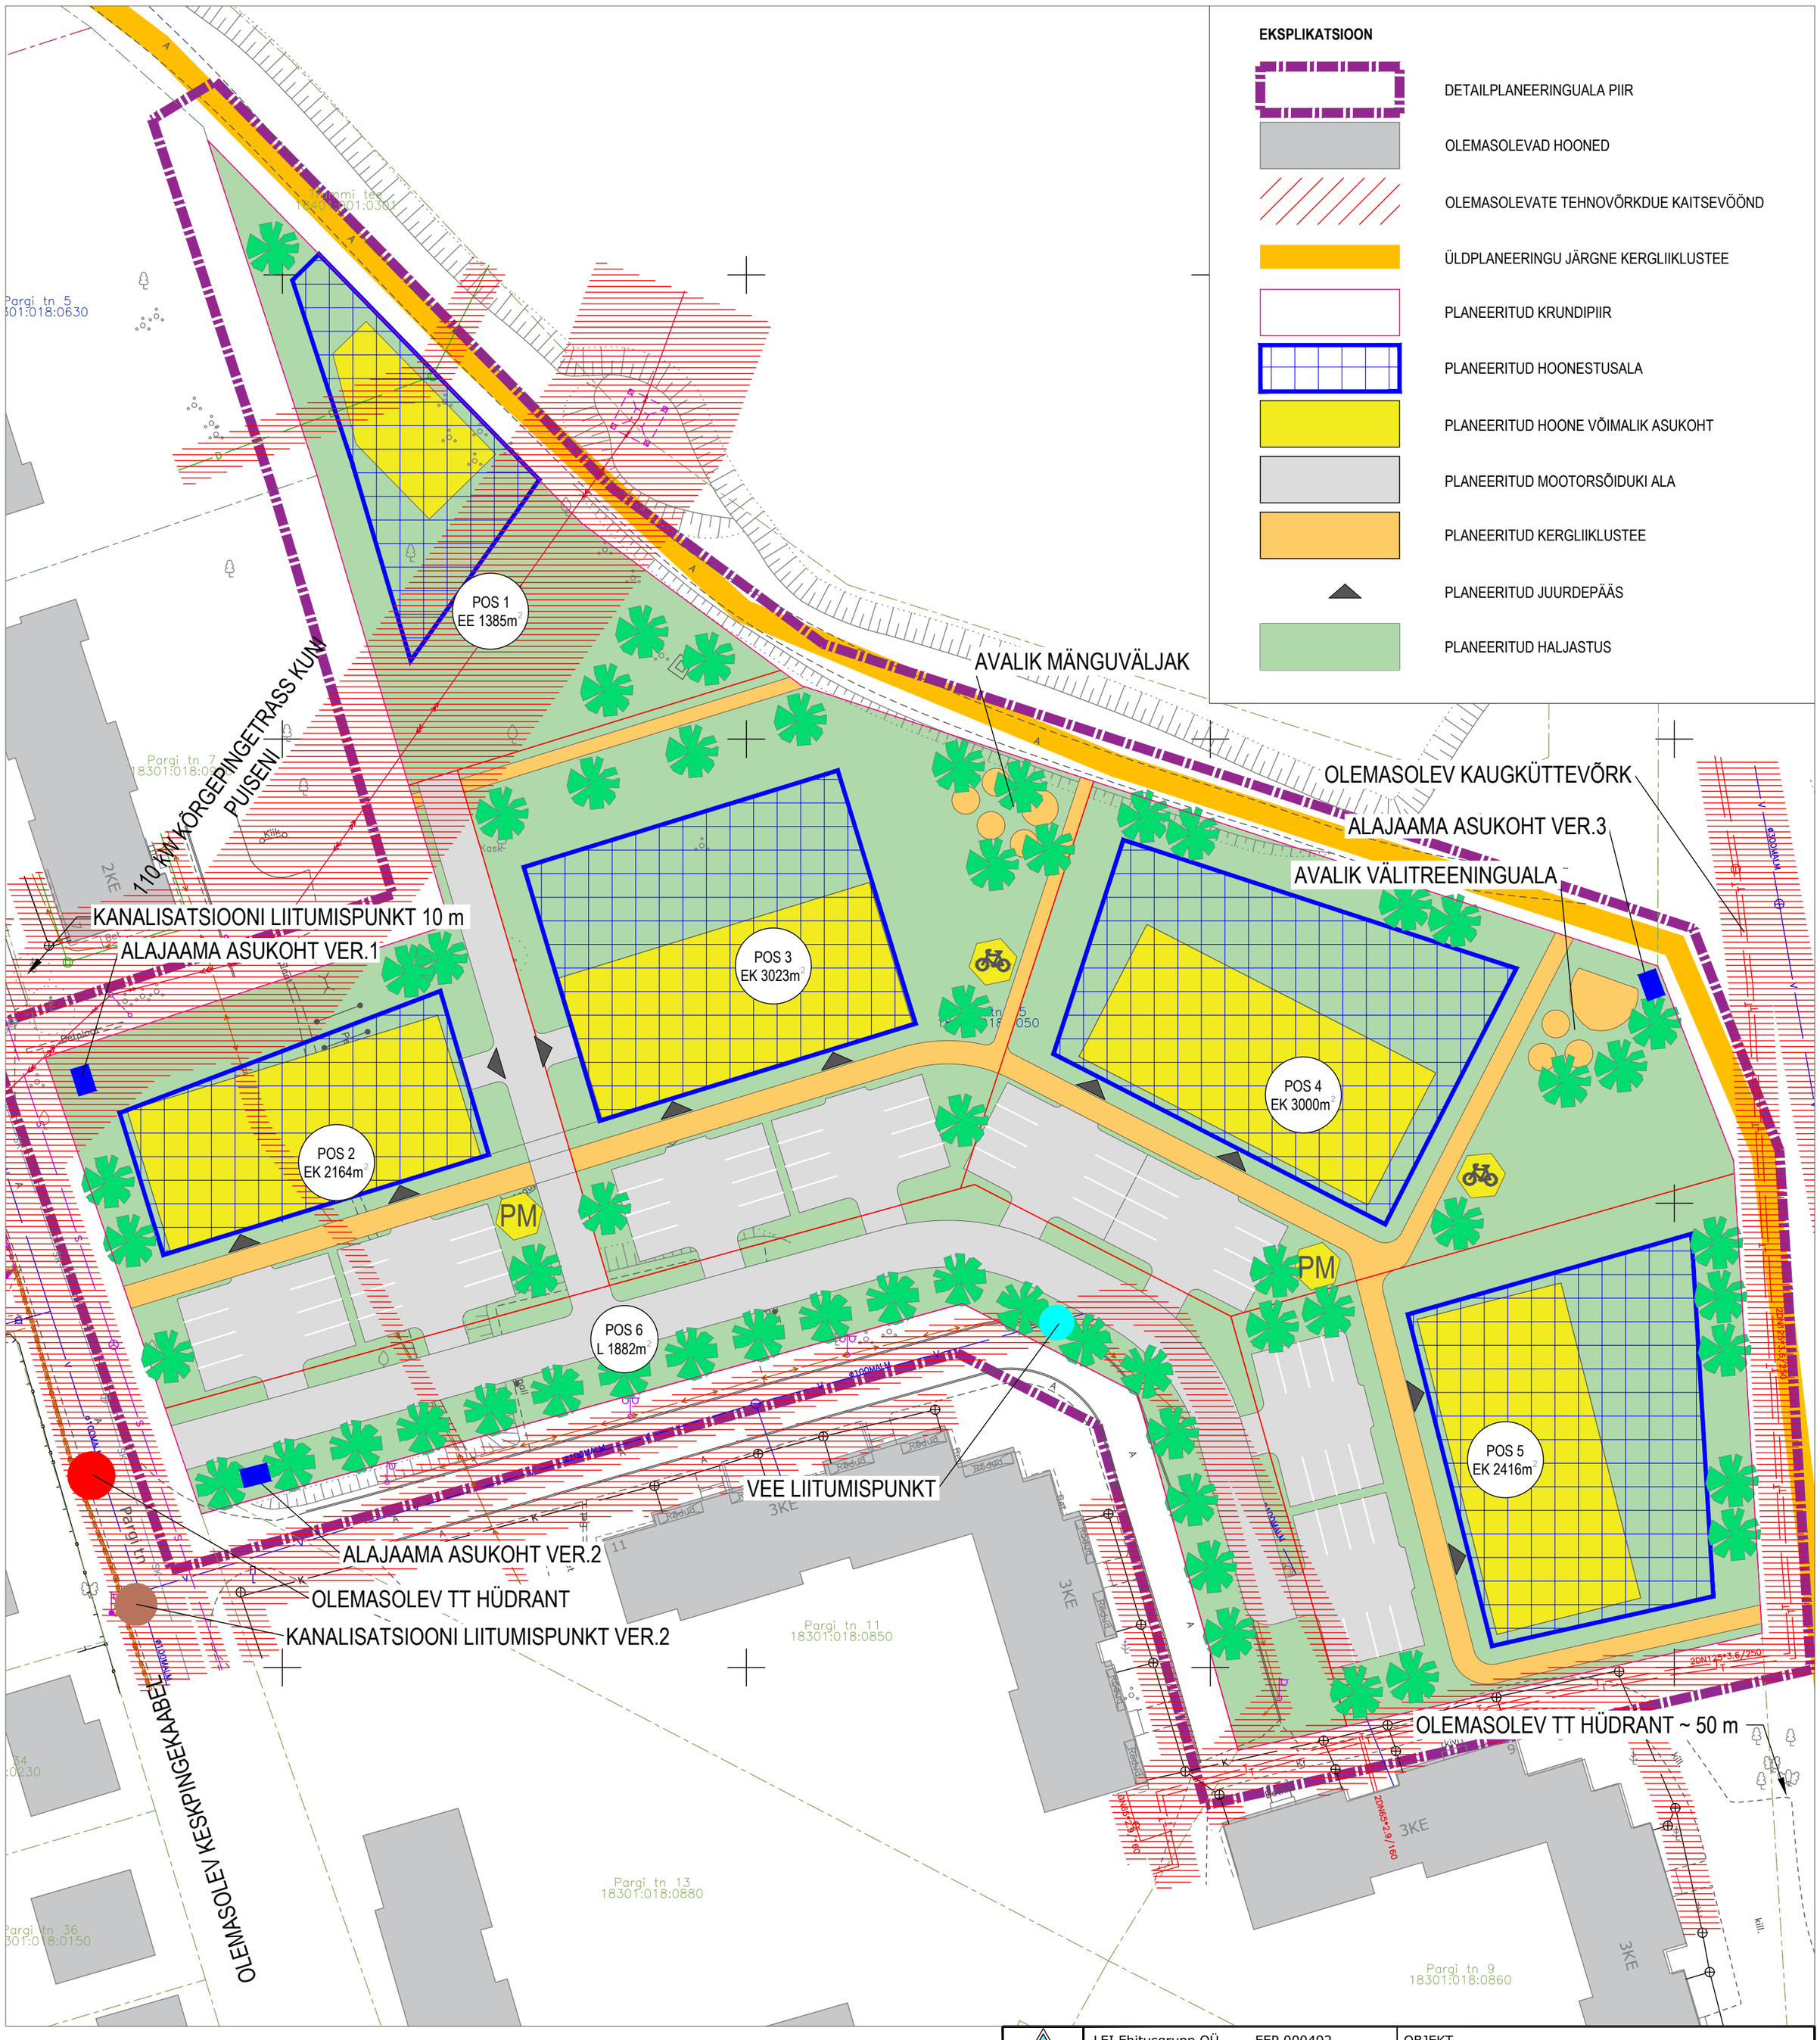

LEI Ehitusgrupp OÜ EEP 000492 Rae vald Peetri küla Kuma tee 1 Reg. nr. 11037905 Tel. 5270920				OBJEKT	Pargi tn 15 Haapsalu linn detailplaneering	
AMET	NIMI		ALLKIRI	TELLIJA	OÜ KIRIKU VARAHALDUS	
ARHITEKT	HARRY LINDEMANN			JOONIS	Planeeringulahendus	
MÕÕT	STAADIUM	KUUPÄEV	LEHTI	JOONISE NR.	TÖÖ NR.	PROGRAMM / FAILI NIMI
-	DP ESKIIS	06.09.2021	1	DP-3	14-21/327	Auto-Cad 2012